




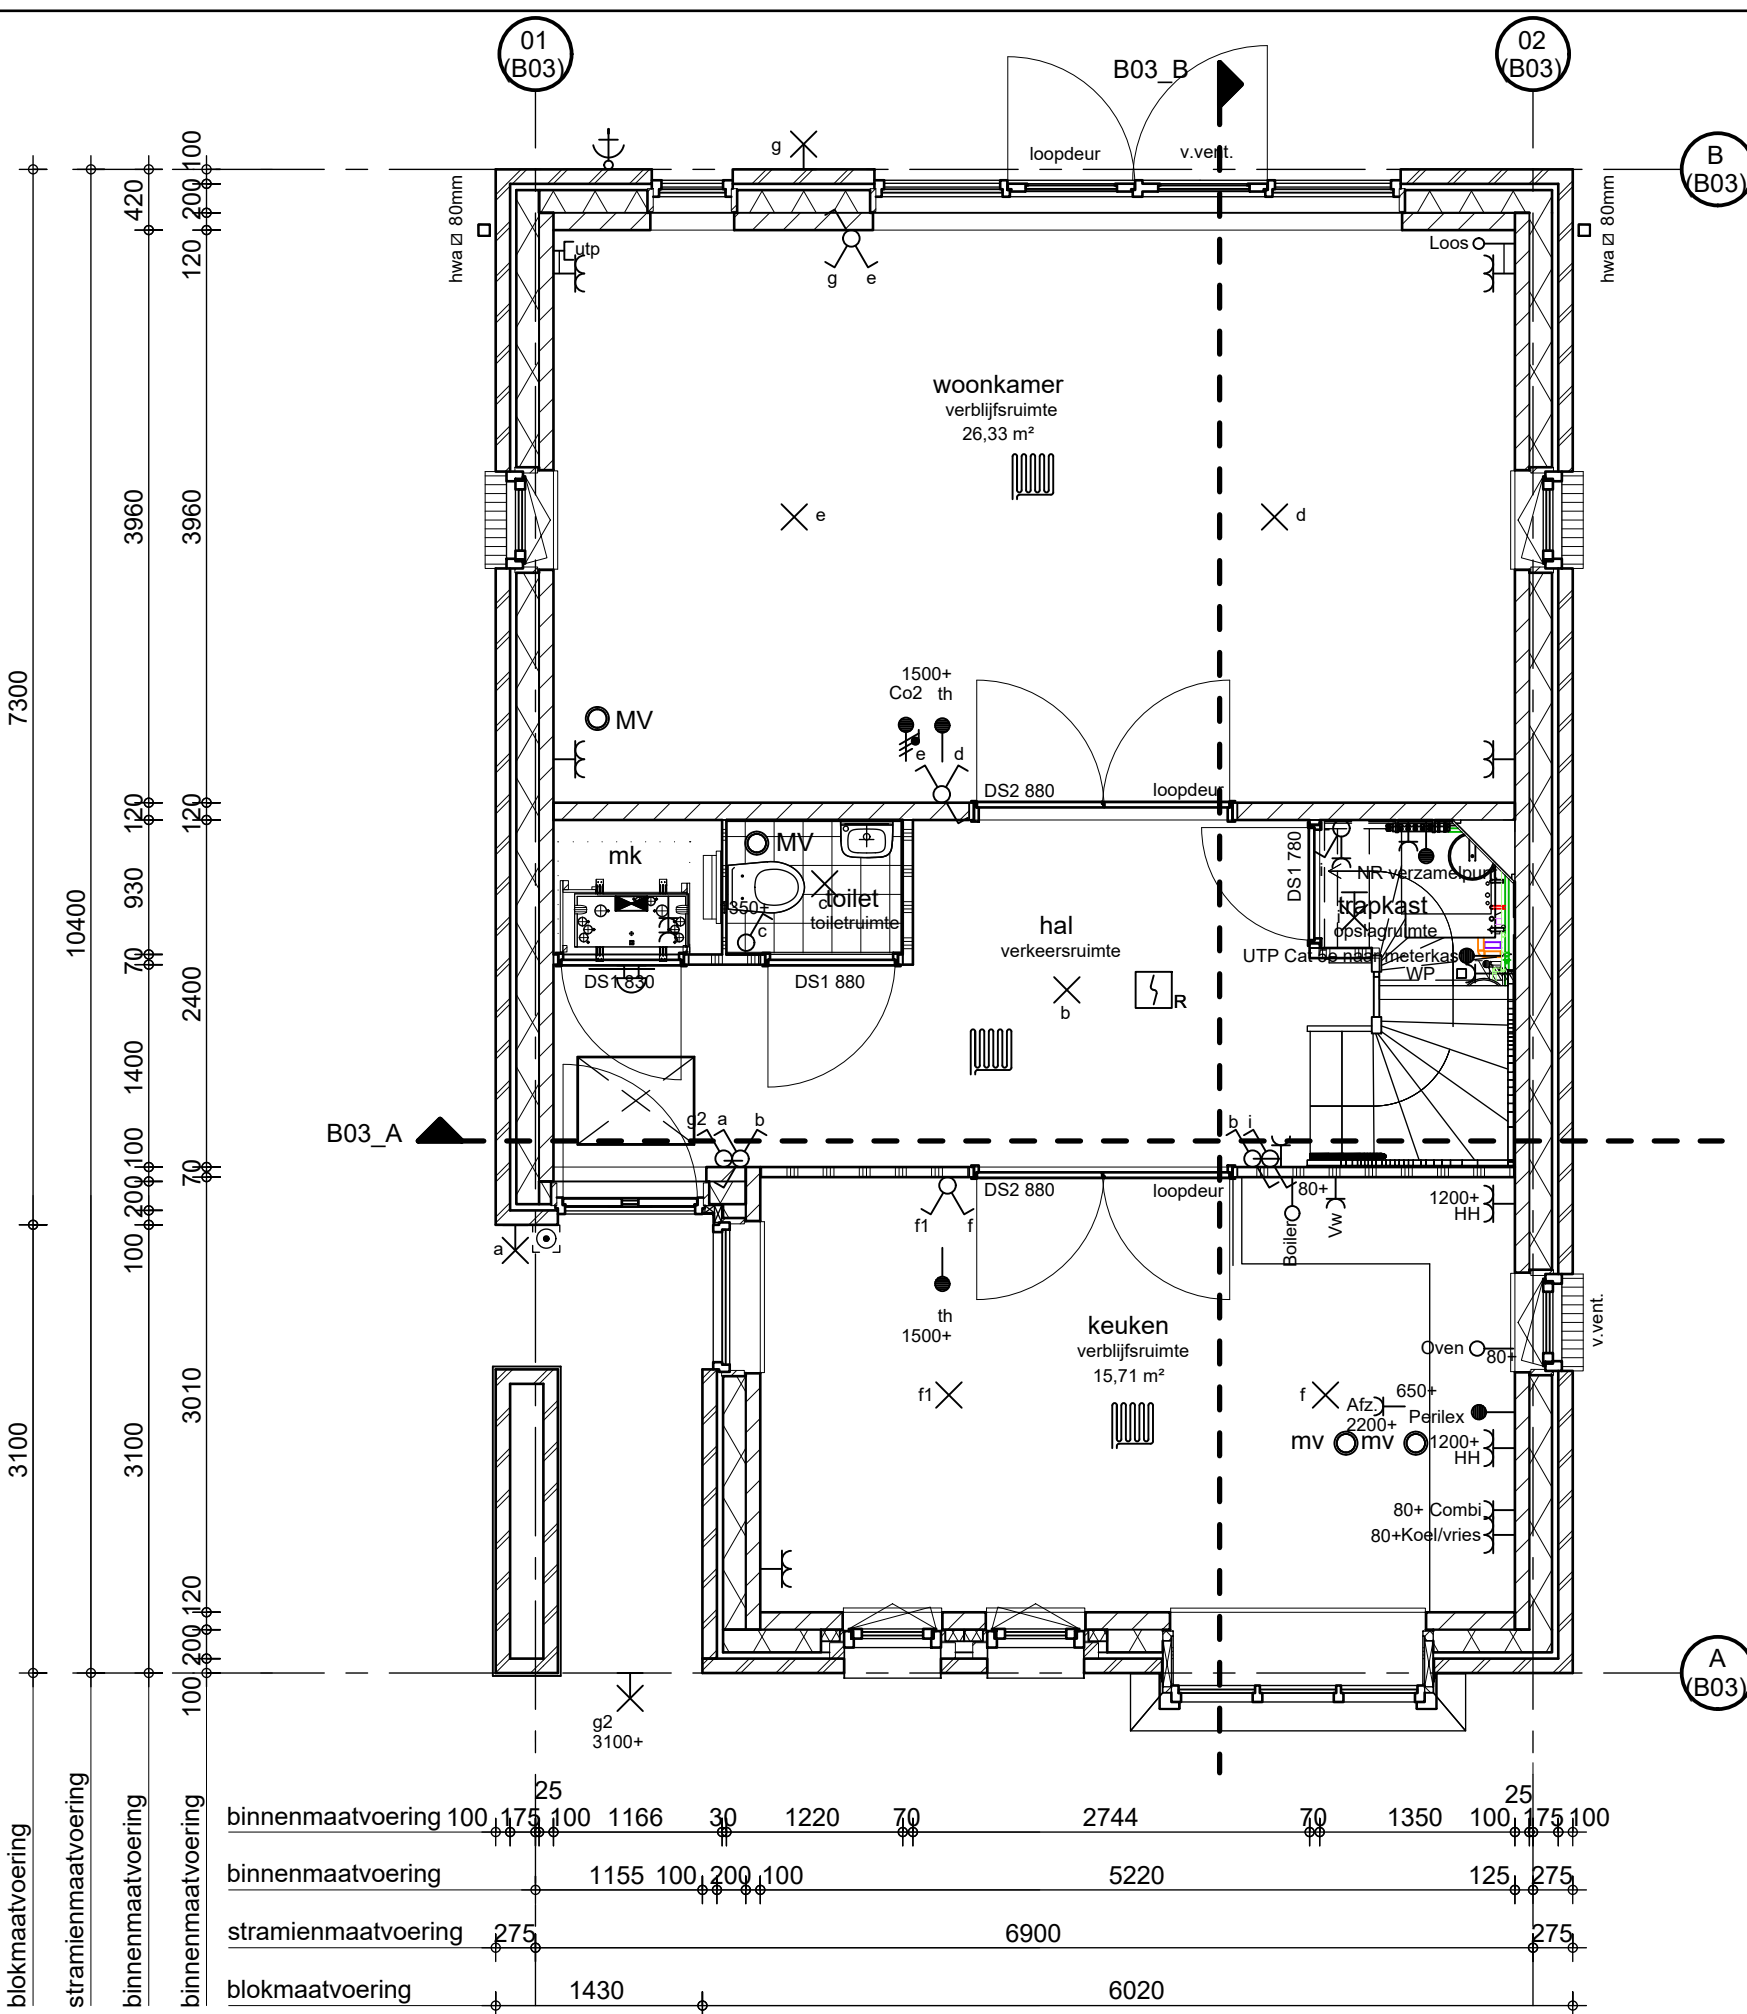


begane grond

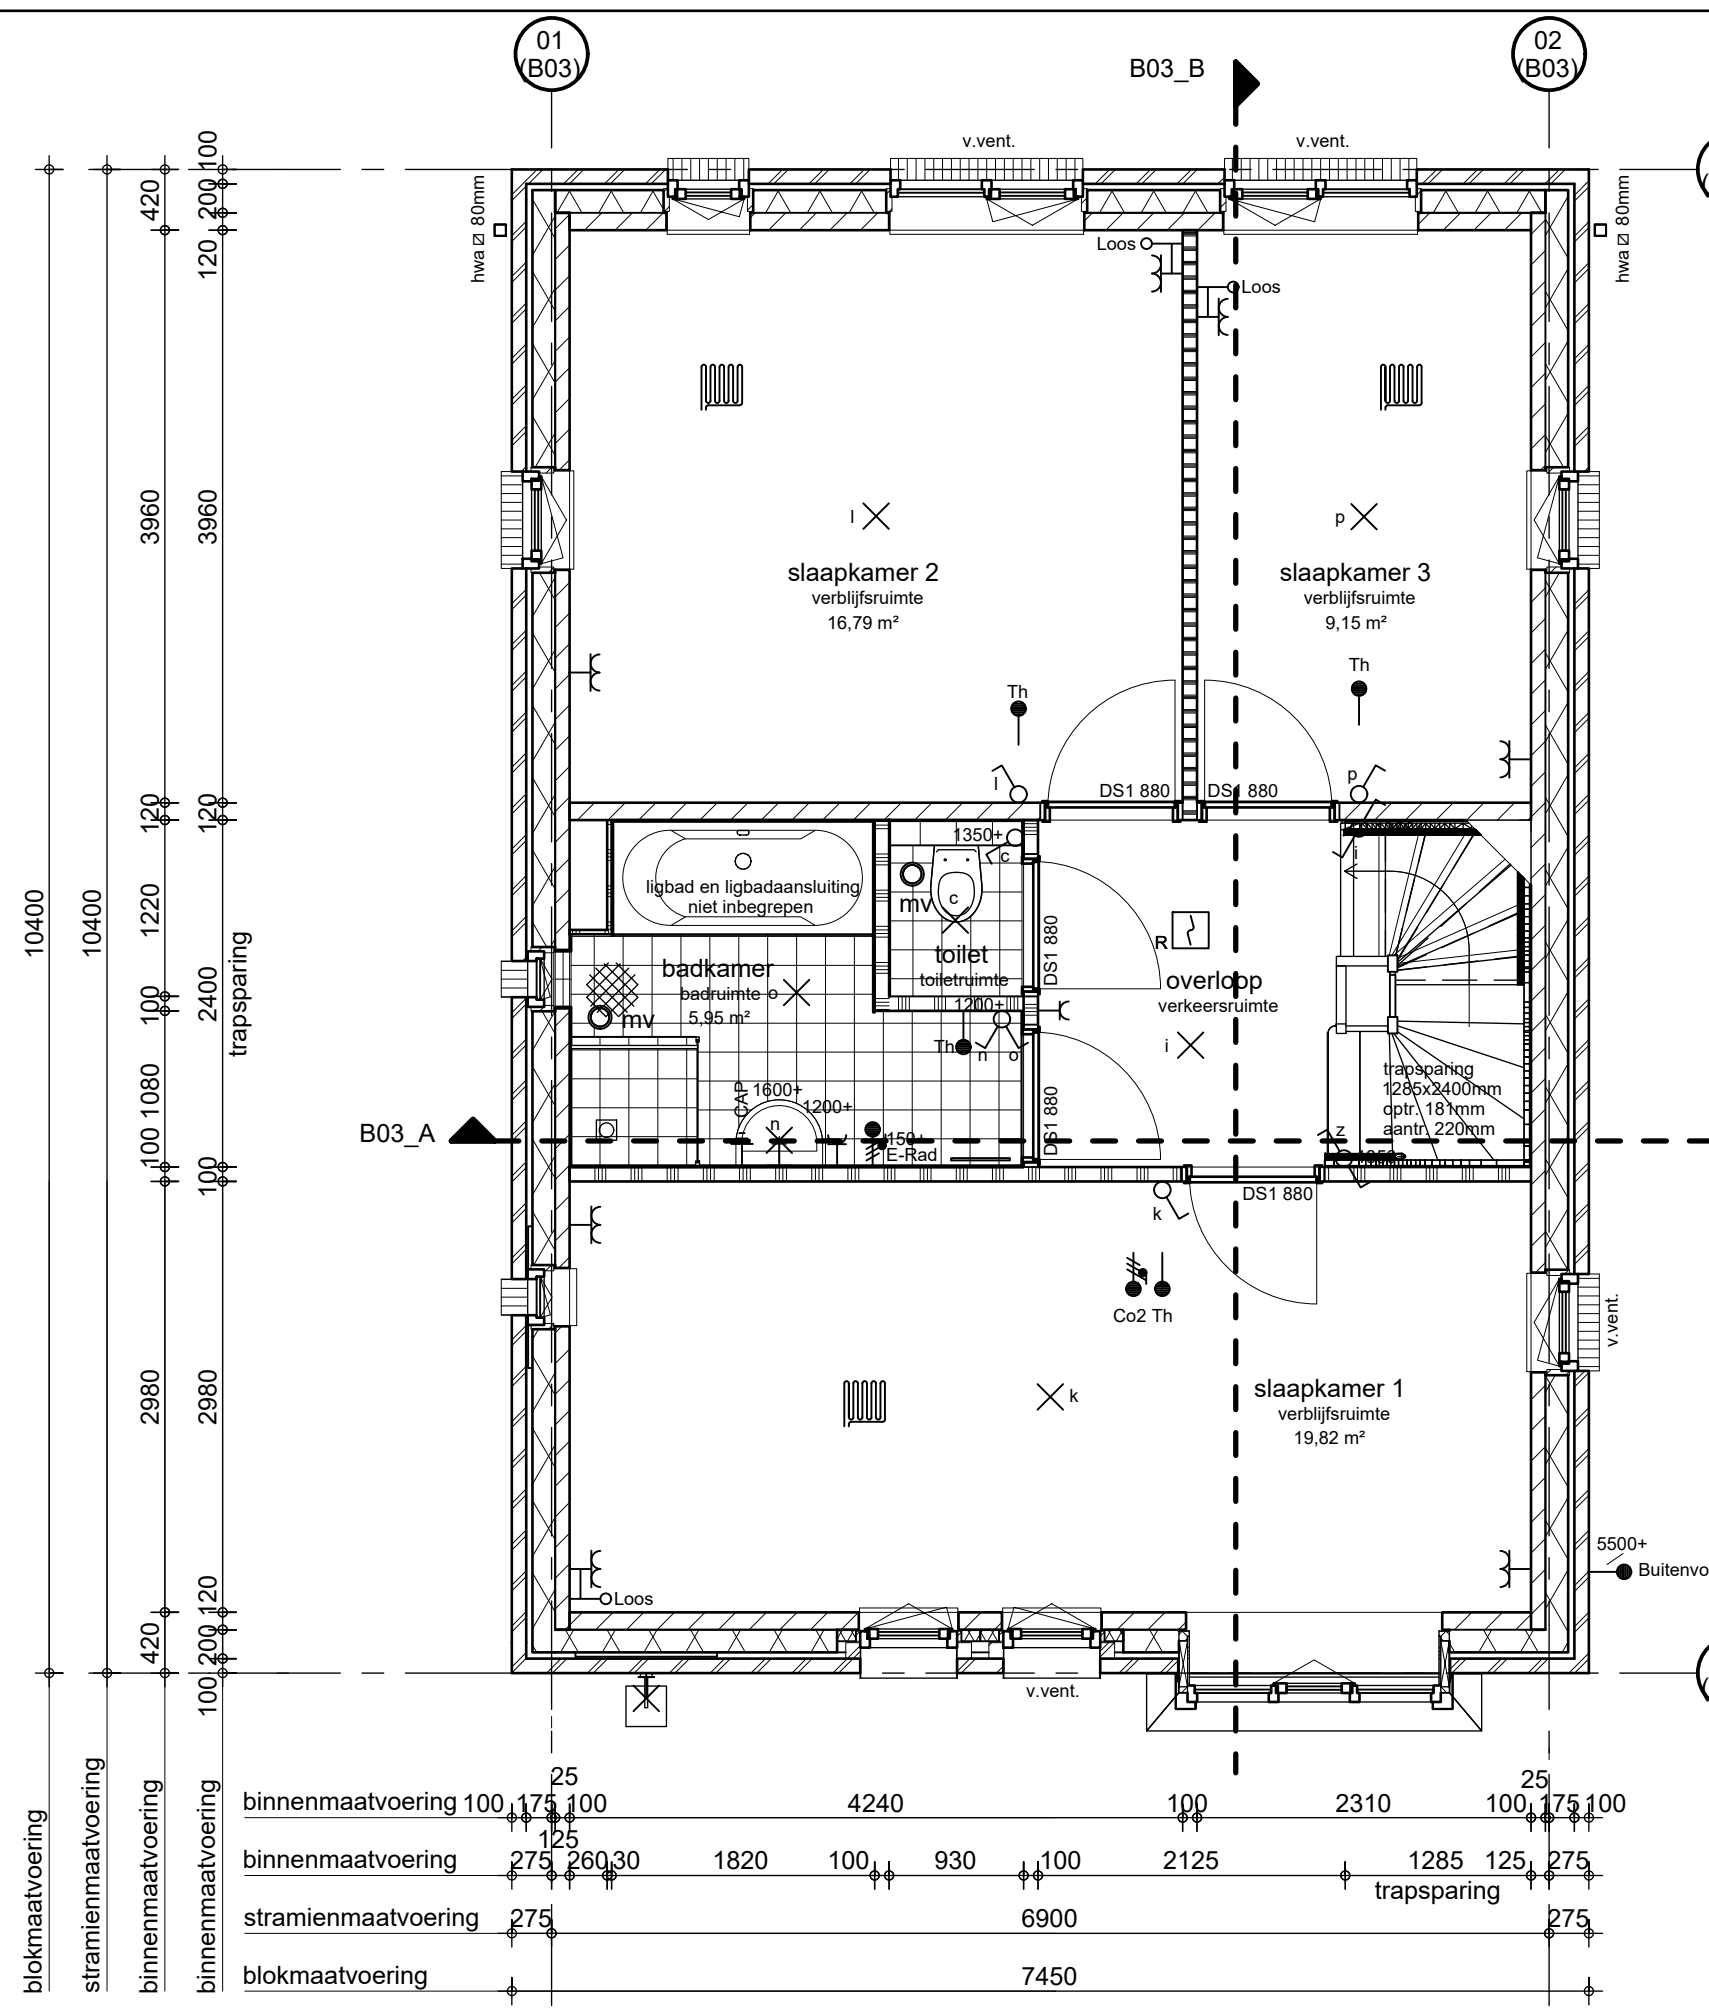


eerste verdieping

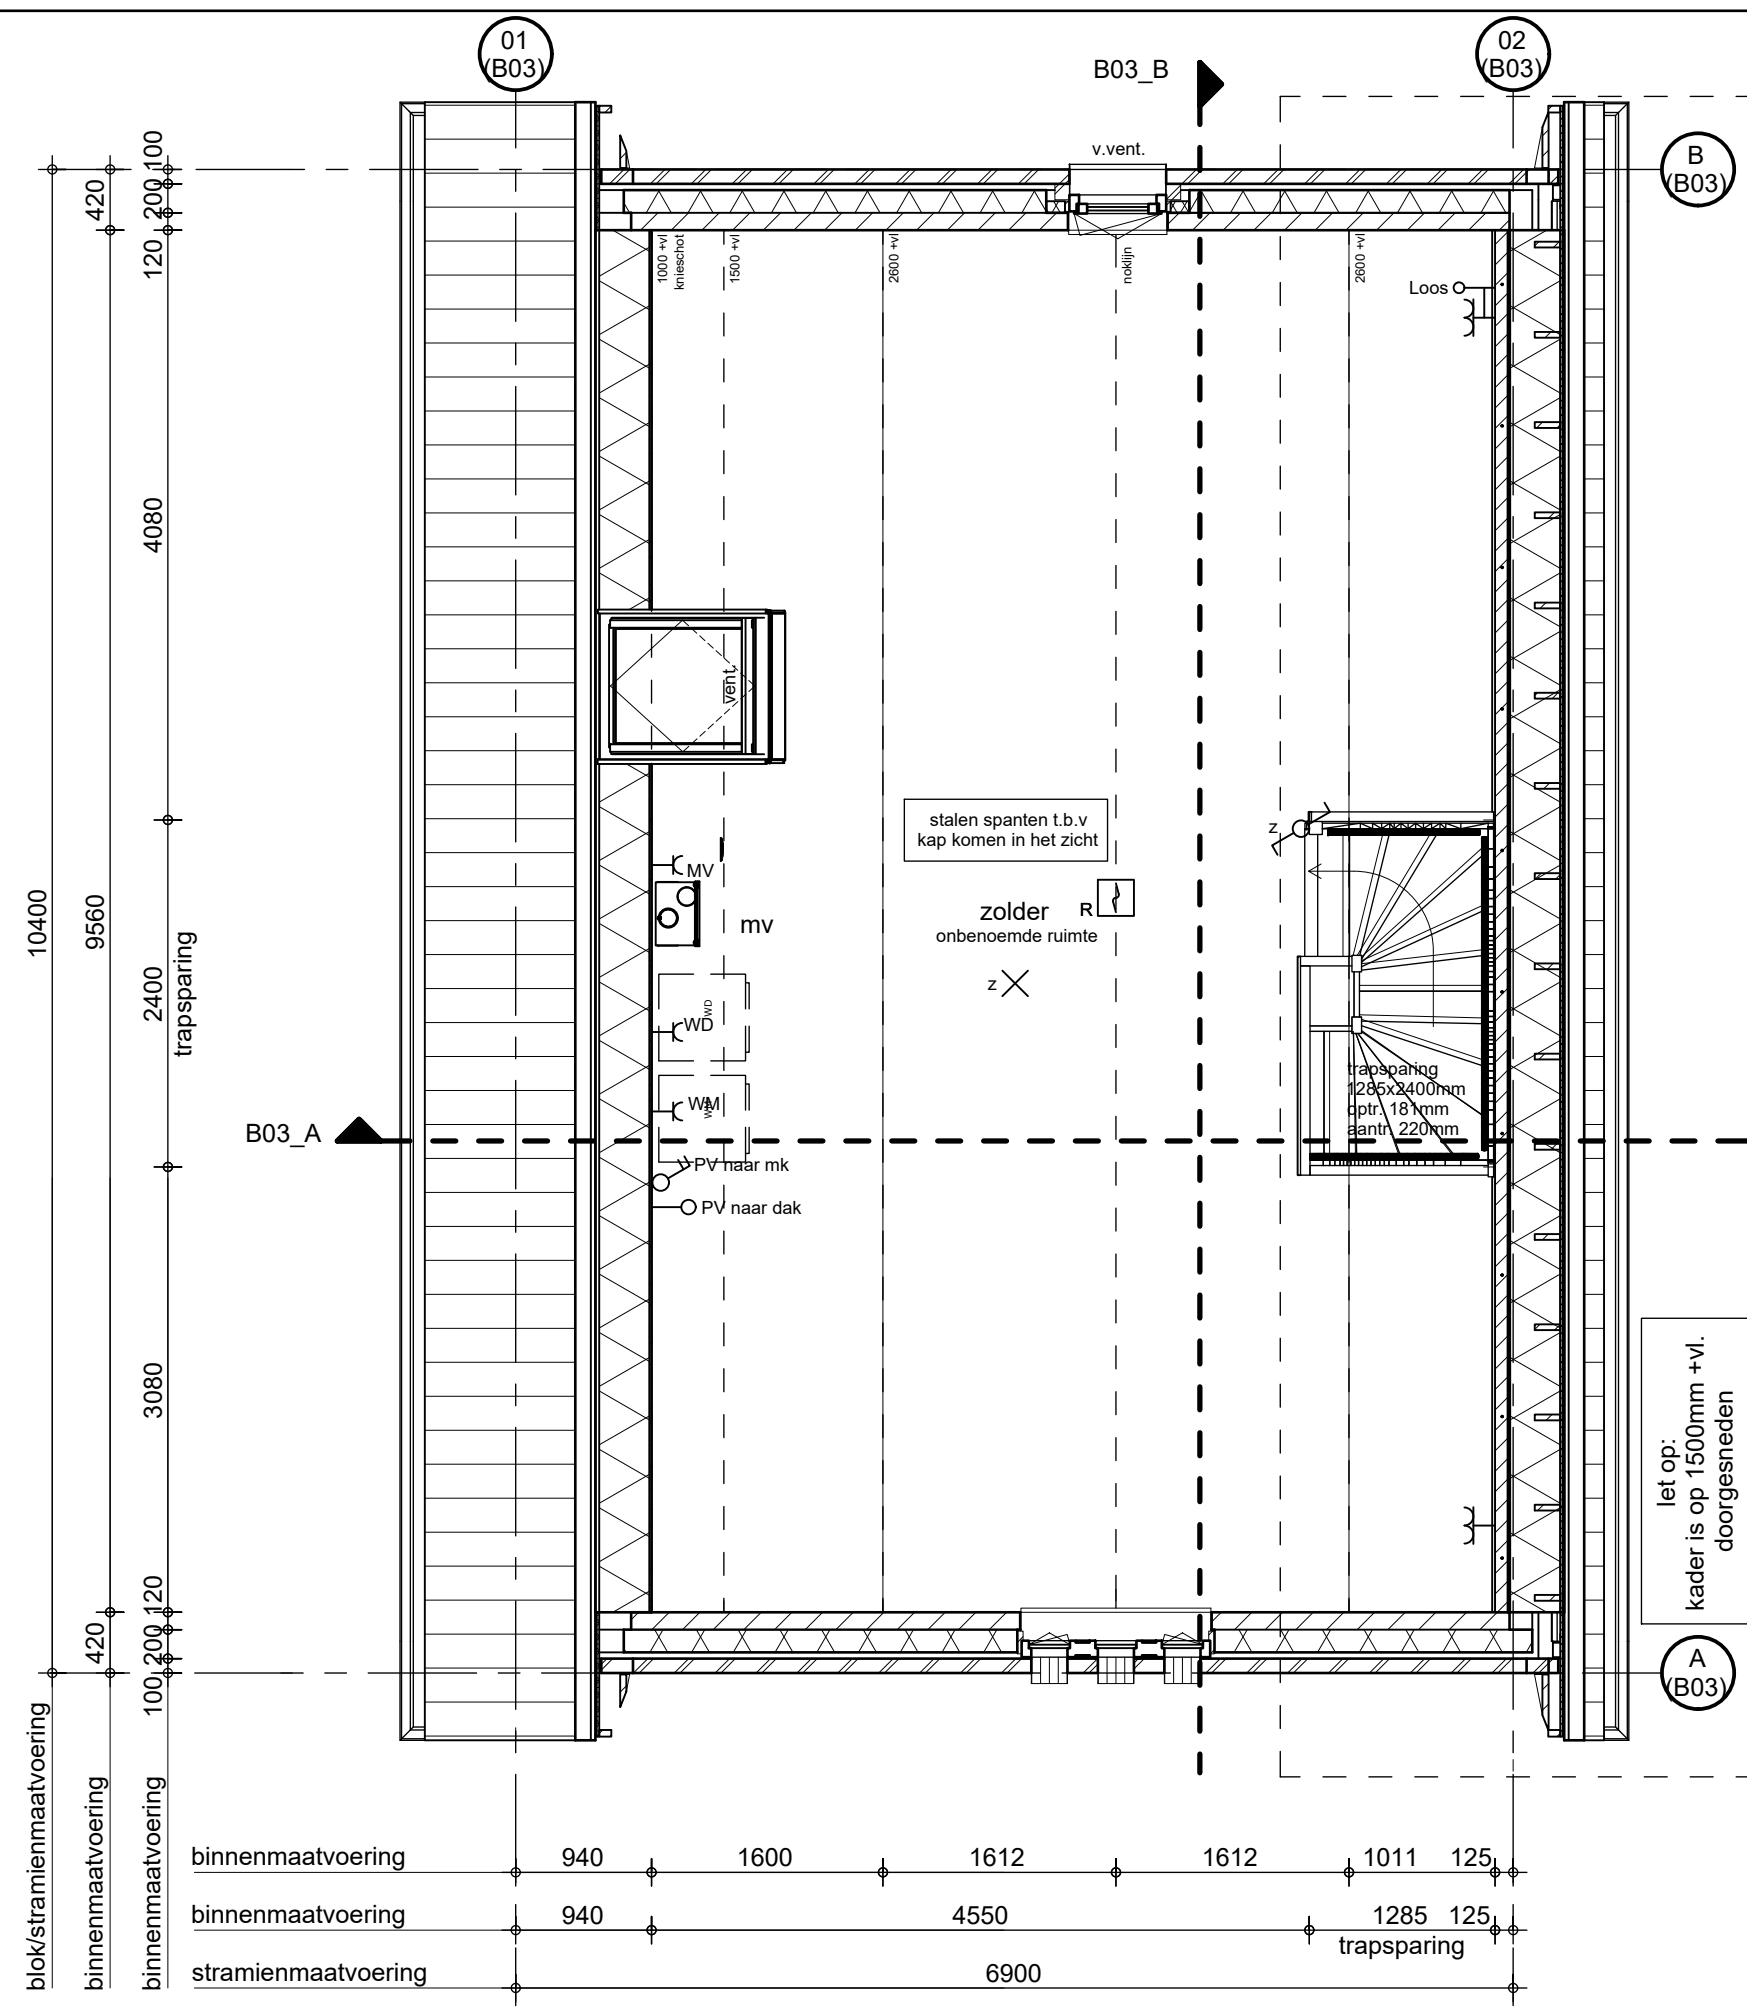


tweede verdieping

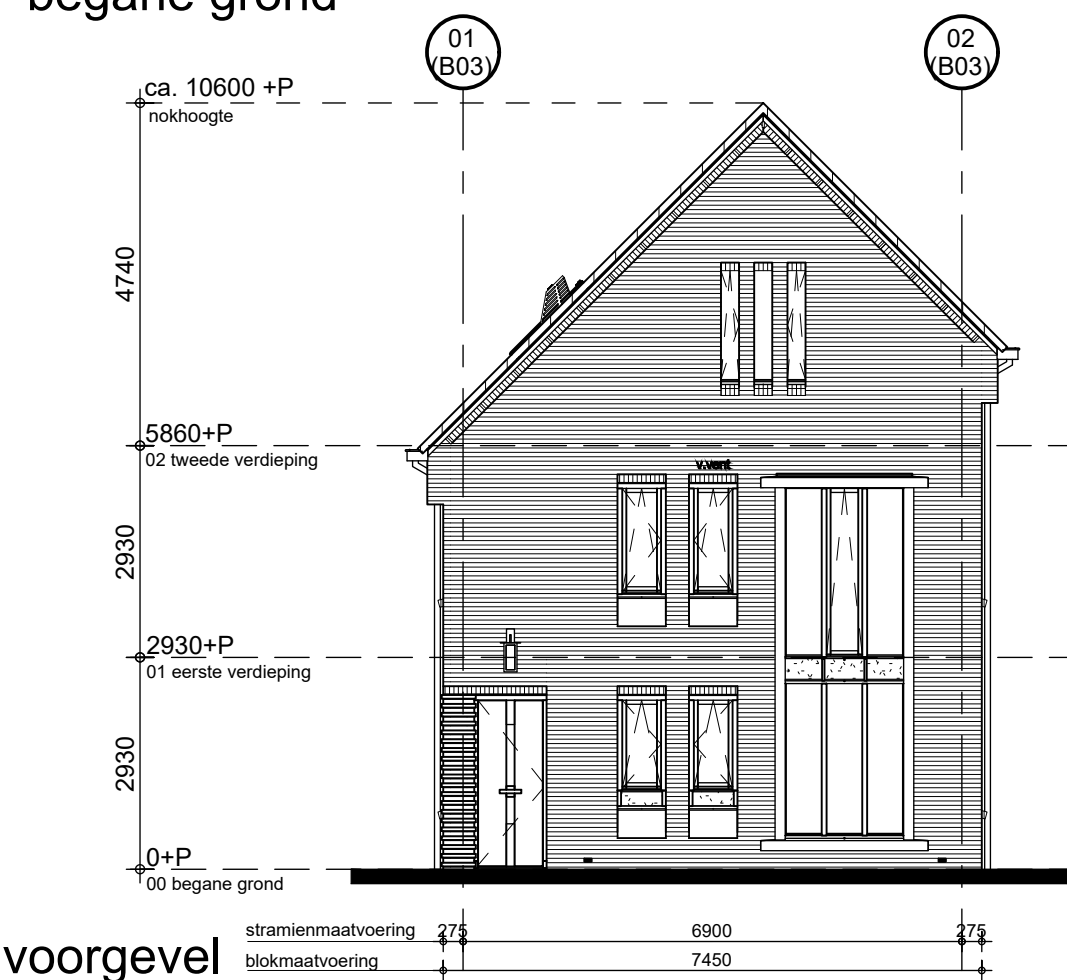


voorgevel

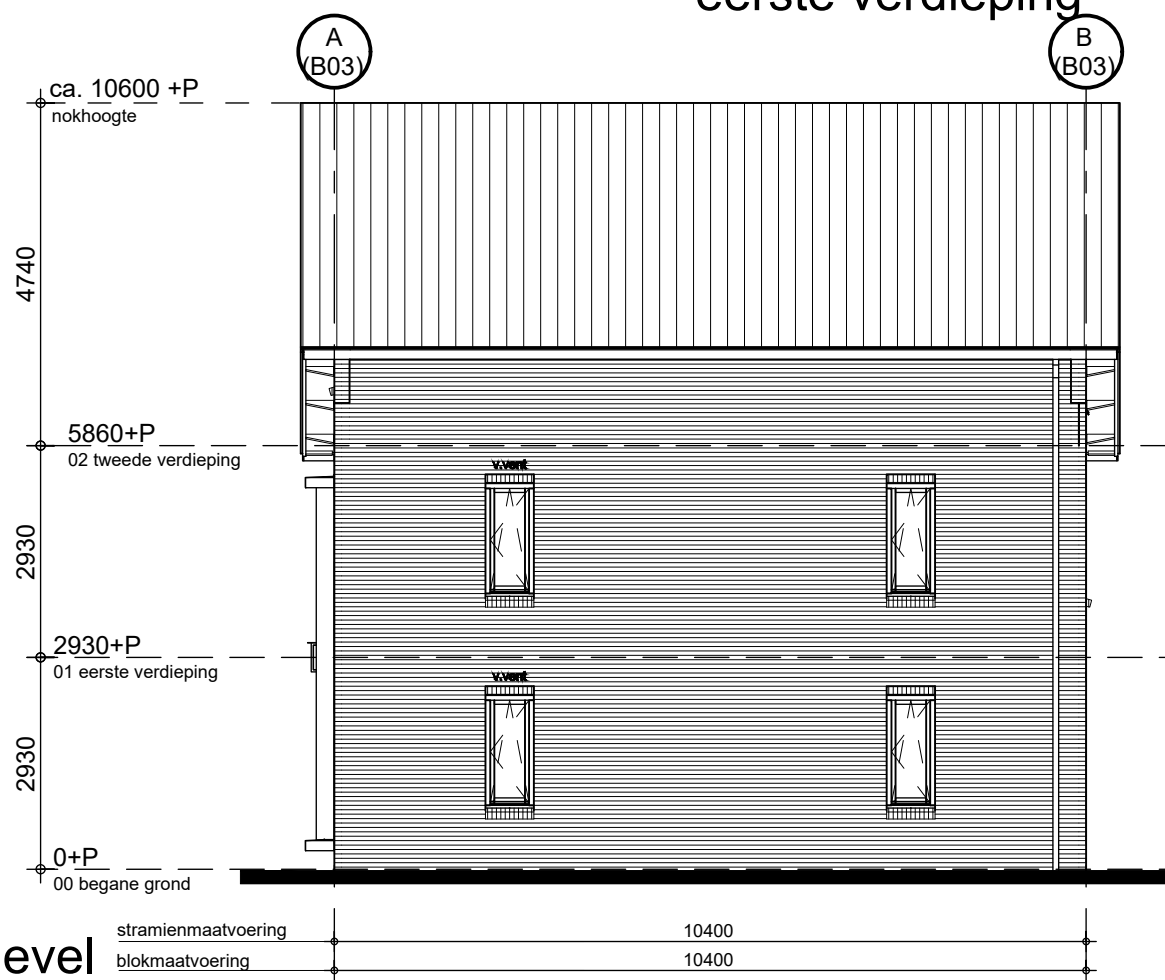


rechtergevel

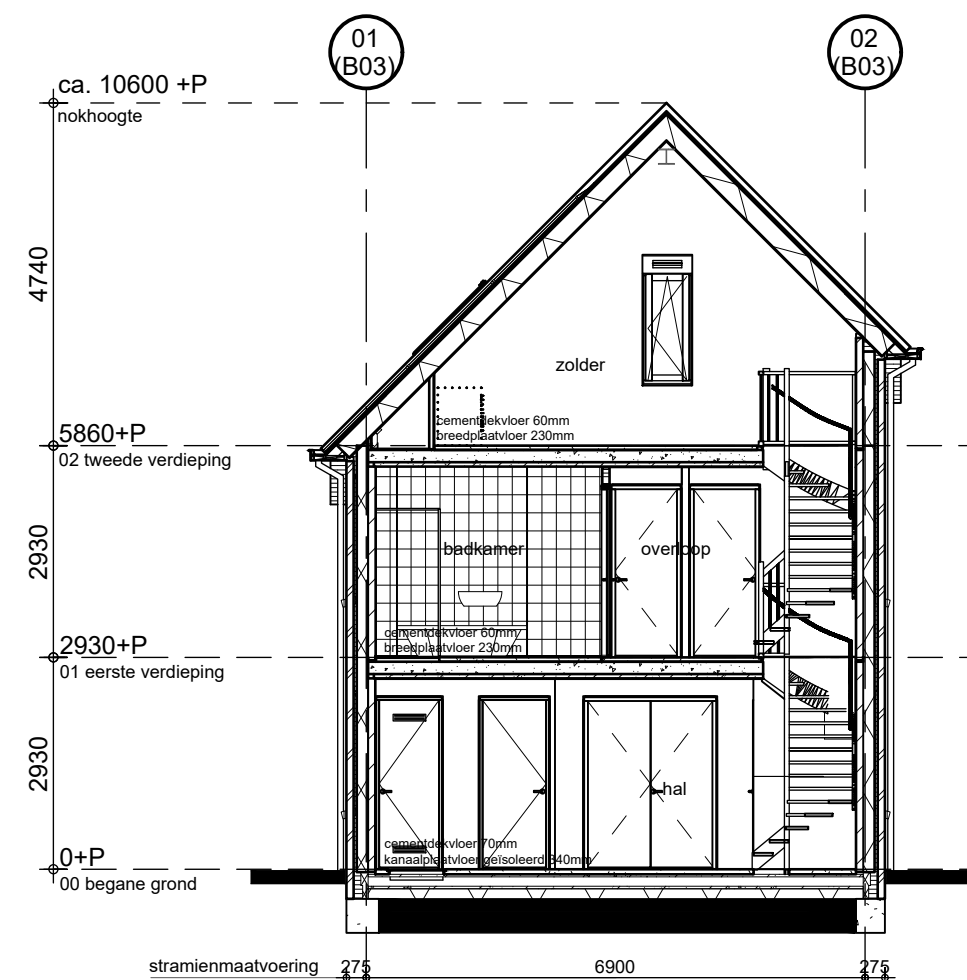


doorsnede B03_A

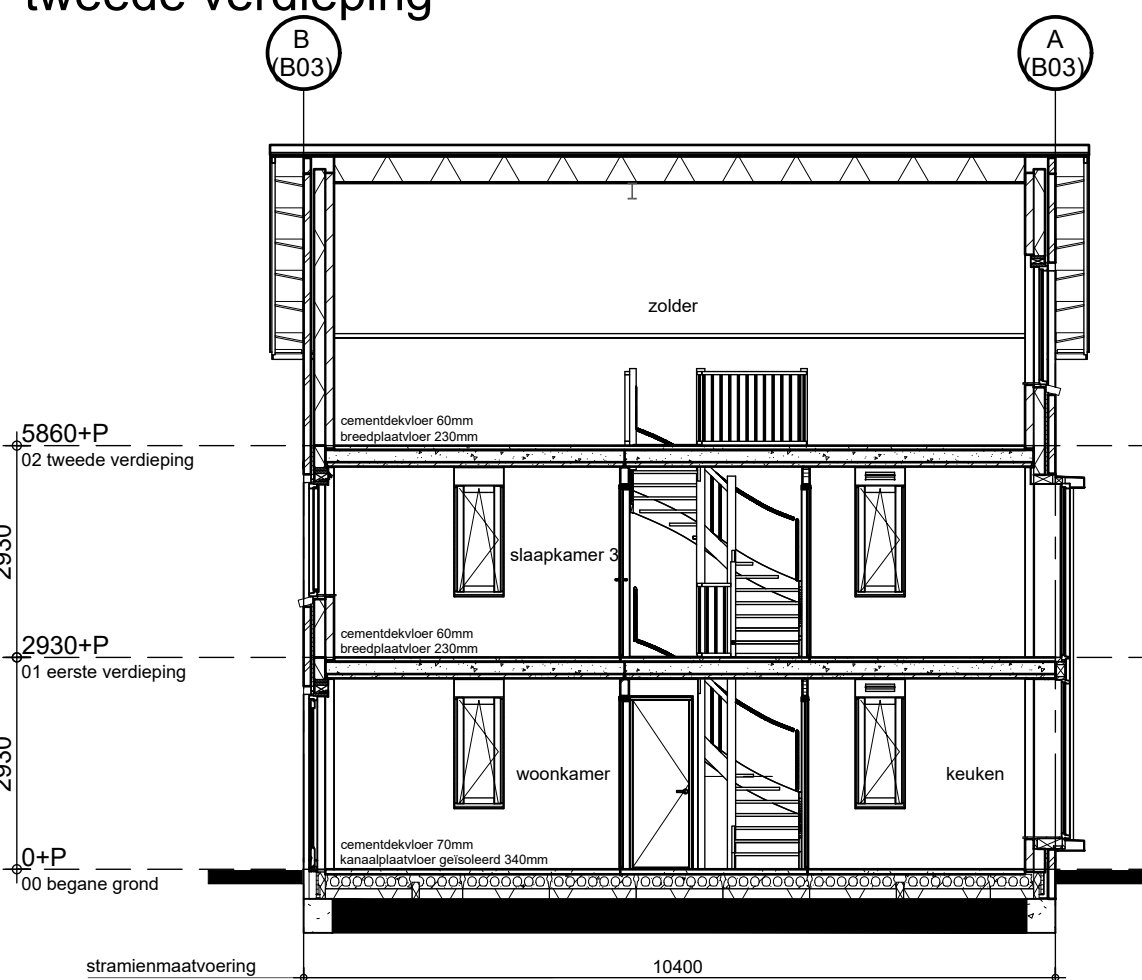

doorsnede B03_B

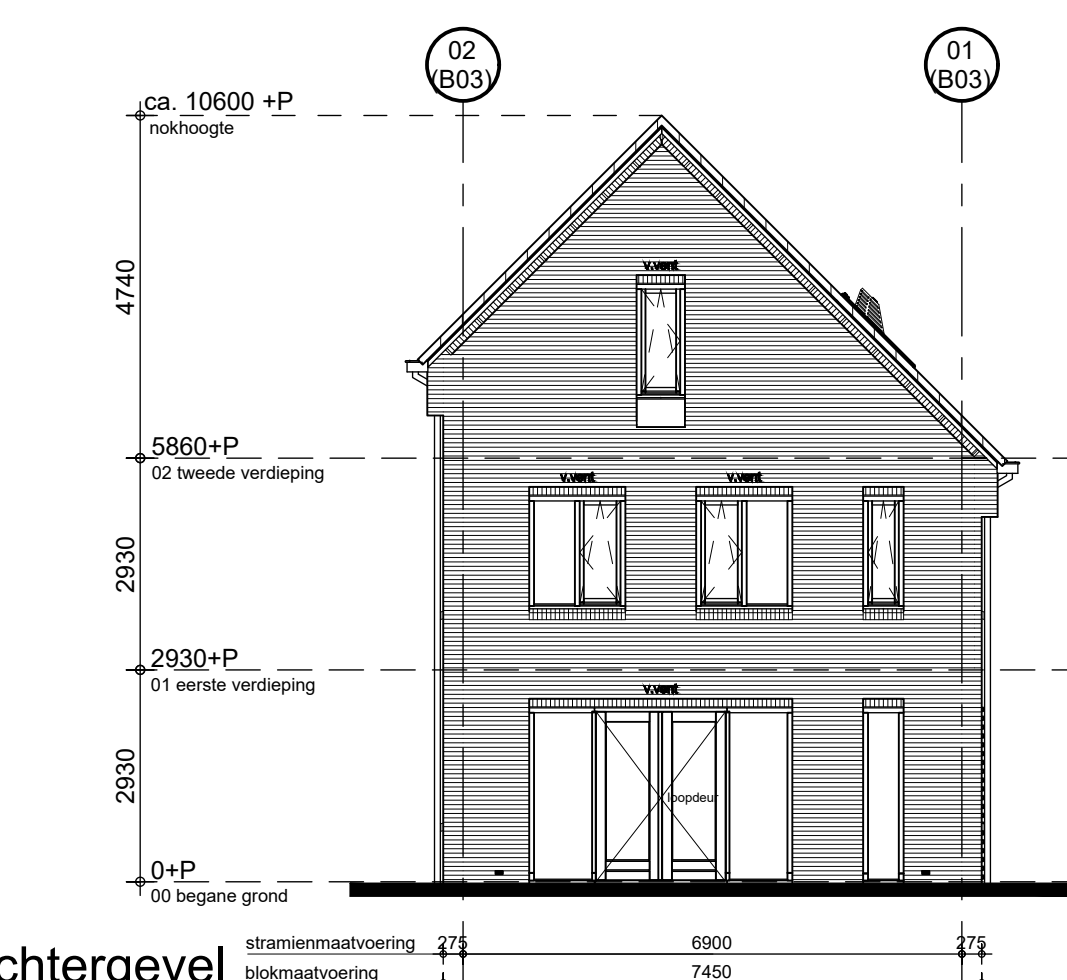

achtergevel

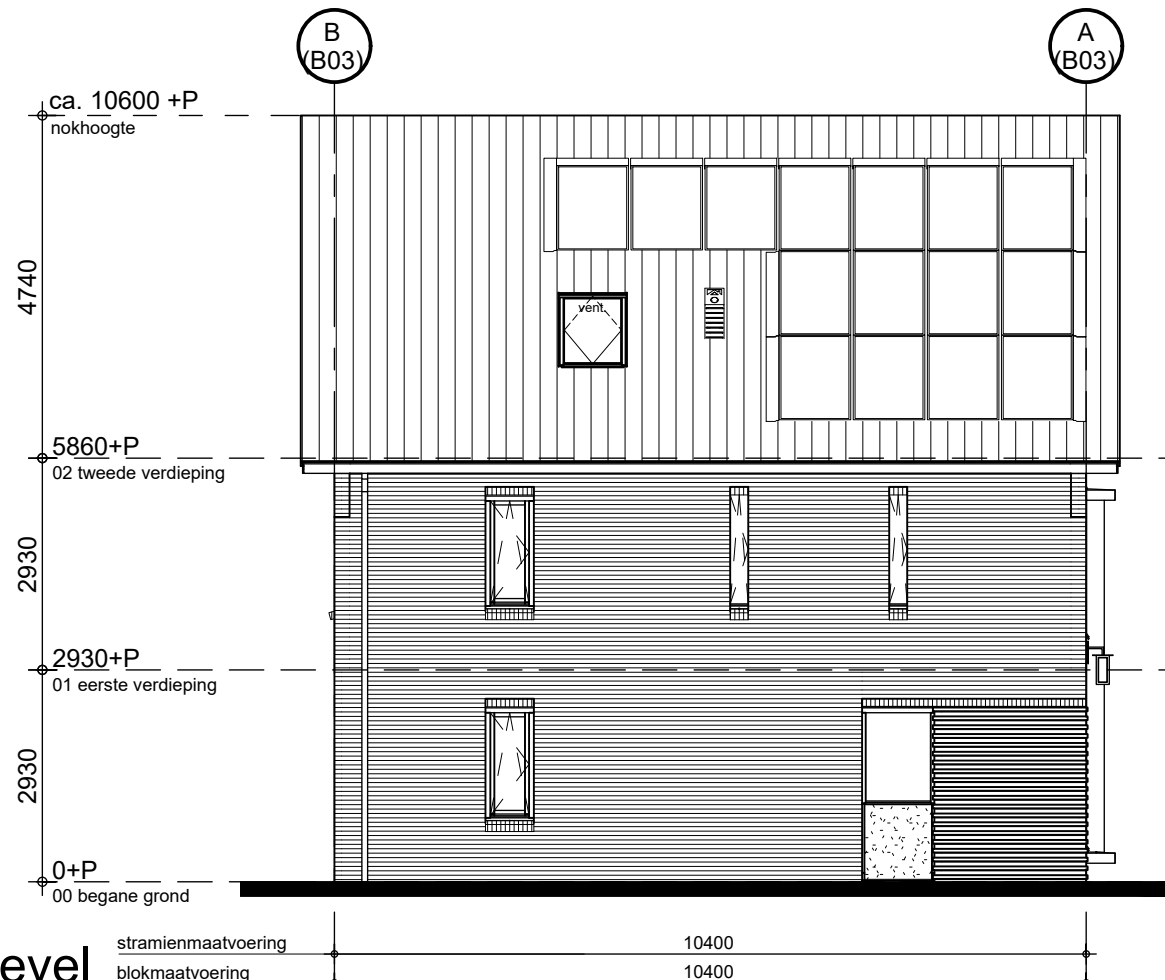

linkergevel

Renvooi: gevel	
	ventilatie-rooster op glas
	verdekt ventilatie-rooster
	dakpan leikleur
	metselwerk wildverband
	verspringend metselwerk
	geëmailleerd glas

- Renvooi: eisen - normen**
- Traphekken min. 1000+vl. conform art. 2.16 t/m 2.20 BB
 - Trap en trapbordes conform art. 2.32 en 2.34 BB
 - trap begane grond: dichte trap, opbrede: 181.25mm aantrede: 220mm
 - trap verdieping: open trap, opbrede: 181.25mm aantrede: 220mm
 - Trapleuningen conform art. 2.35 BB
 - Vrije doorgang alle deuren, behoudens meterkastdeur vlg art. 4.22 BB
 - Vloerafscheidingen conform art. 2.16 t/m 2.20 BB
 - Allen kozijnen vastzet, niet wordt verboden aan de 550mm als worden voorzien van doornalbeveiliging
 - Stadsverwarming conform voorschriften Nuon; stadsverwarmingsunit in MK
 - Electriciteitsinstallatie vlg NEN 1010
 - Inbraakwerendheid conform art. 2.129 en 2.130 BB
 - Watervoorziening conform art. 6.11t/m 6.14 BB
 - Drinkwatervoorziening volgens NEN 1006
 - Warmwatervoorziening volgens NEN 1006
 - Voorzieningen luchtversivering conform art. 3.28 t/m 3.34 BB
 - Bescherming tegen ratten en muizen art. 3.68 en 3.69 BB
 - Wering van vocht conform art. 3.20 en 3.21BB
 - Wateropname conform art. 3.23 BB
 - Sterkte bij brand (brandwerendheid) conform art. 2.9 t/m 2.11 BB
 - WBDBO conform art. 2.81 t/m 2.84 BB
 - Rookmelders conform art. 6.21 BB en NEN 2555

Renvooi: algemeen	
	metselwerk 100mm
	verspringend metselwerk 100-200mm
	isolatie glaswol 157mm
	kalkzandsteen 100/120mm
	lichte scheidingwand cellenbeton 70/100mm
	lichte scheidingwand cellenbeton 100mm geluidwerend
	wandtegels 10mm
	houten binnenkozijn met houten stompe deur
	douche 10mm verdiept, 850x850mm met aluminium overgangprofiel
	kruipruik geïsoleerd
	hemelwater afvoer

Renvooi elektra

	1 polig schakelaar	hoogte, 1050+,
	serie schakelaar	hoogte, 1050+,
	wissel schakelaar	hoogte, 1050+,
	enk. wcd combi 1p schak.	hoogte, 1050+,
	Werkschakelaar	hoogte, 300+,
	beldrukker	hoogte, 1050+,
	Signaalgever deurbel	hoogte, 2250+,
	dubb. wandcontactdoos hor.	hoogte, 300+, 1200+, zie tekening,
	enkele wandcontactdoos	hoogte, 1050+, zie tekening,
	aansluitpunt 230V	hoogte, 1500+,
	leiding bedraad thermostaat	hoogte, 300+,
	enk. wandcontactdoos cai	hoogte, 300+,
	enk. wandcontactdoos data	hoogte, 300+,
	gevelkraan	hoogte, 600+, zie tekening,
	licht aansluitpunt	hoogte, plafond,
	leiding loos (controle draad)	hoogte, 300+,
	rookmelder optisch	hoogte, plafond,
	verdeelkast	hoogte, 1600+ (onderkant kast),
	vloerverwarming	hoogte,
	Buiten kabel	hoogte,
	MV afzuigventiel	hoogte, plafond,
	Vloerverwarming Verdeler	hoogte, 300+,

- HH = Huishoudelijk
- Afz = Afzuigkap
- Th = Thermostaat
- WP = Warmtepomp
- VVV = Vloerverwarmings verdeler
- WS = Werkschakelaar
- KK = Koelkast

HANS BEEN
ARCHITECTEN BNA

postbus 2
3988 ZT Amerongen

telefoon 0343 460211
fax 0343 460291
email info@hansbeen.nl

opdrachtgever

BPD Ontwikkeling B.V.

project

**Baarn - de Tuinen van Noord
13 woningen**

onderwerp

**blok 03 (bnr. 04)
woningtype B1**

tekeningfase

DO

projectarchitect

E. Aartsma

projectleider

G. J. Honders

getekend

A. J. van der Paauw

datum

01-04-2021

gewijzigd

projectnummer

0279

schaal

1:50 / 1:100

formaat

1000 x 594

bladnummer

B4103