


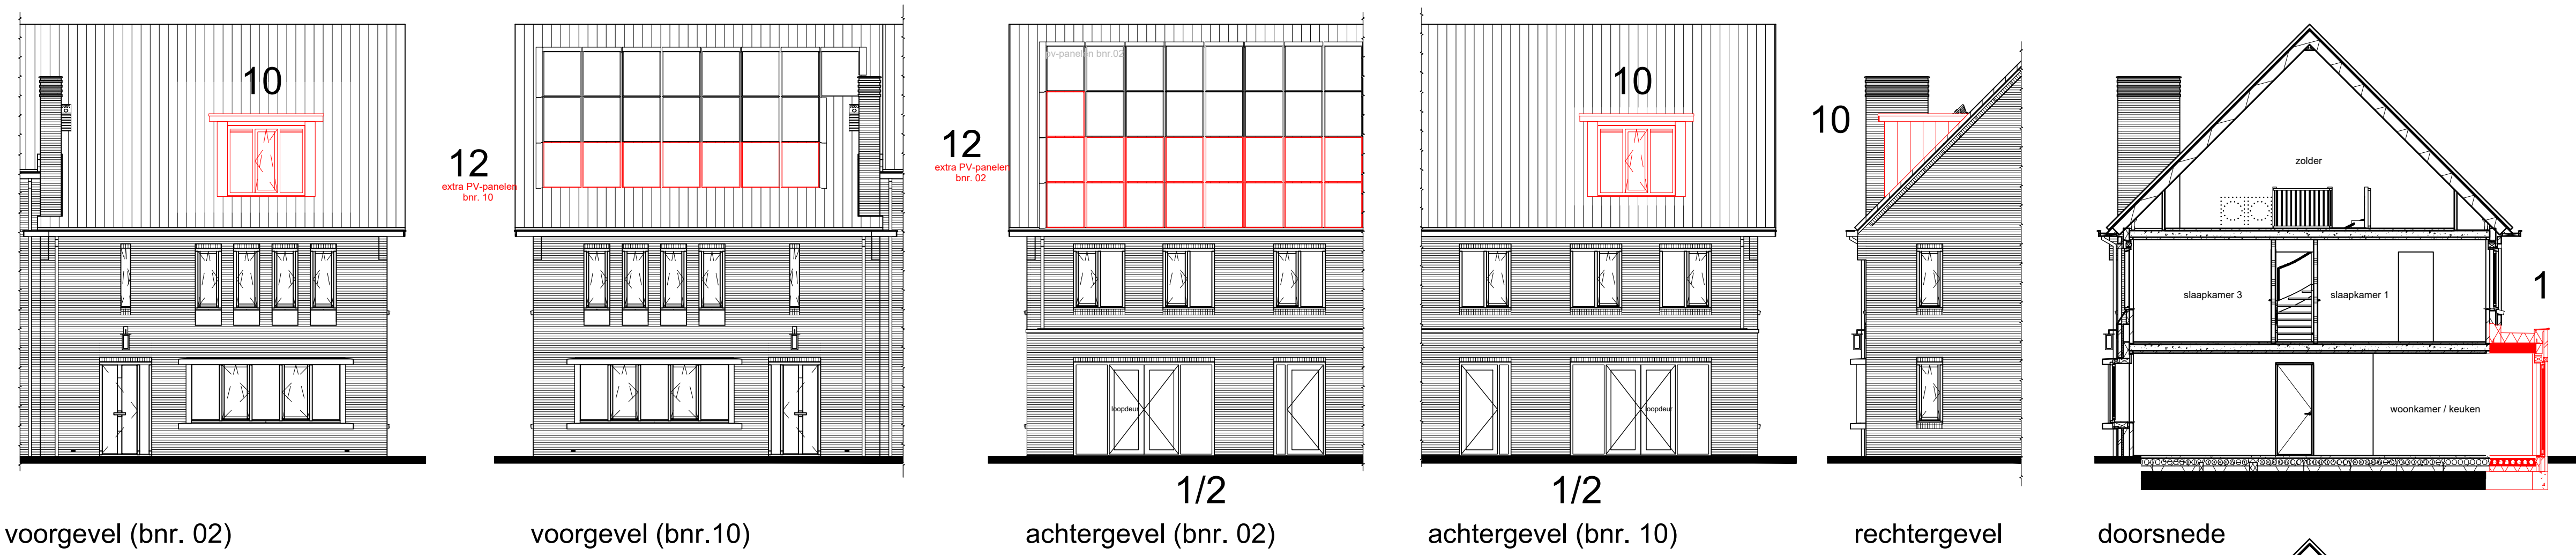

voorgevel (bnr. 02)


voorgevel (bnr.10)

achtergevel (bnr. 02)


achtergevel (bnr. 10)

rechtergevel


doorsnede

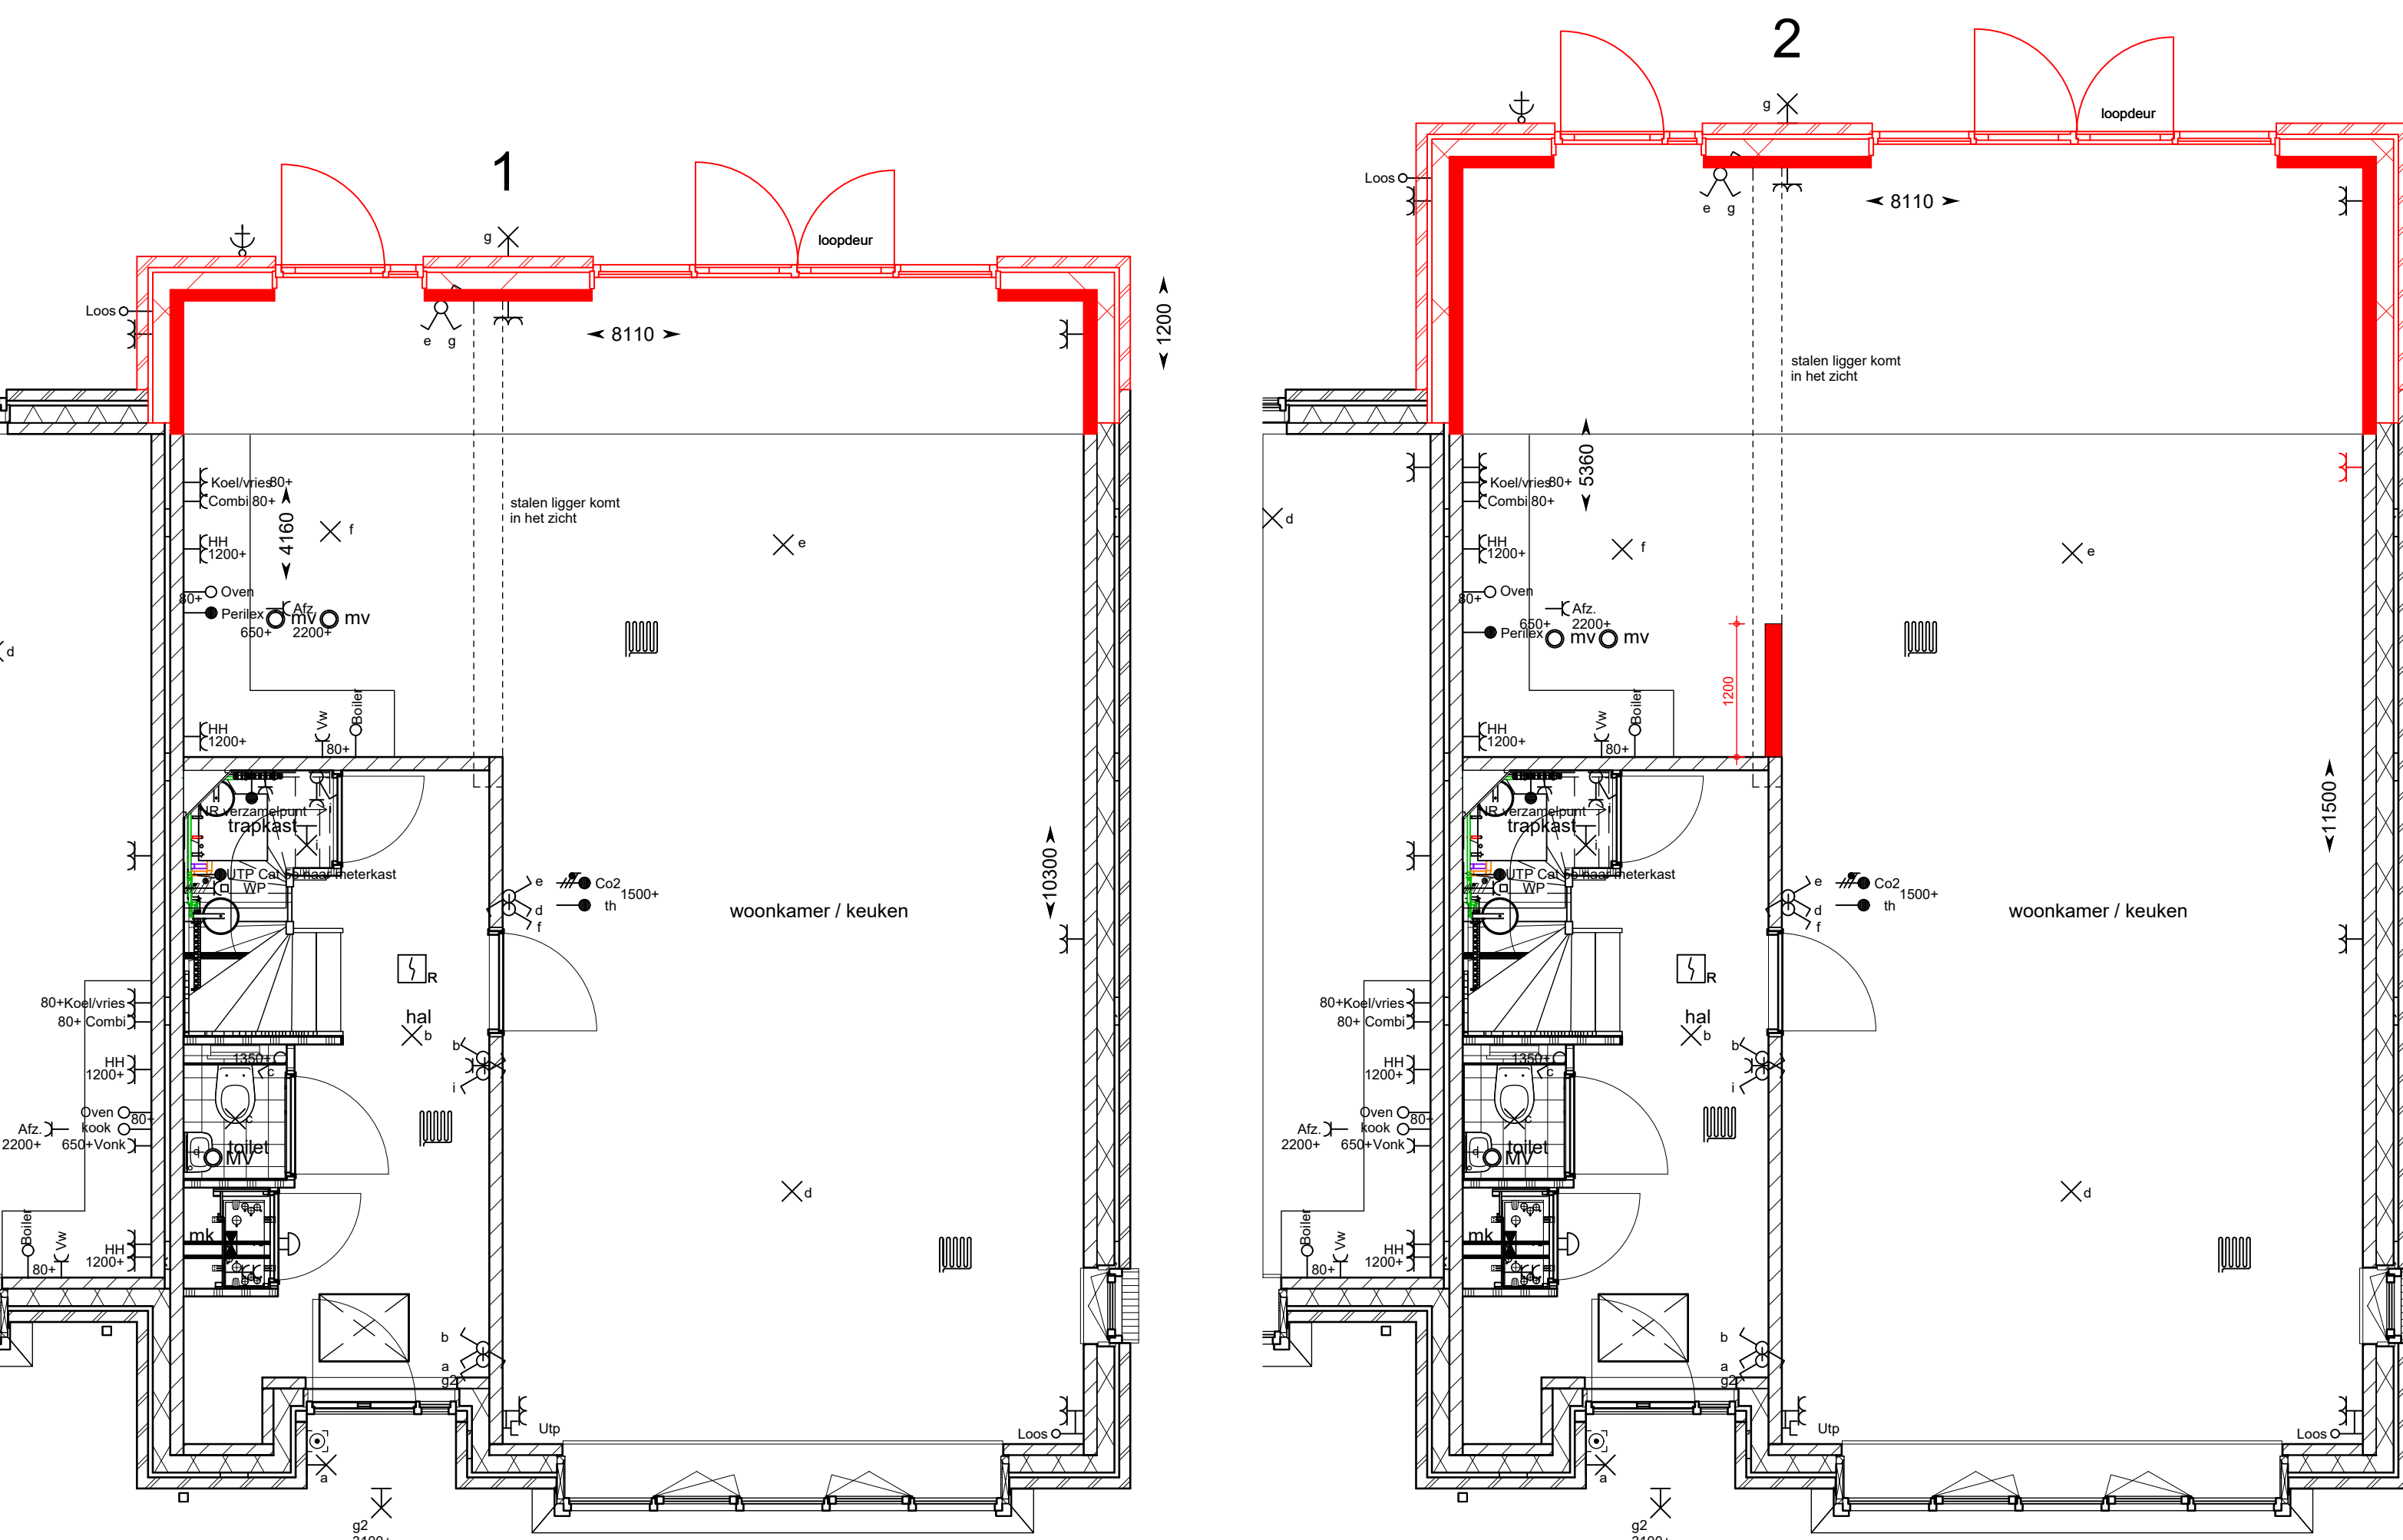


begane grond

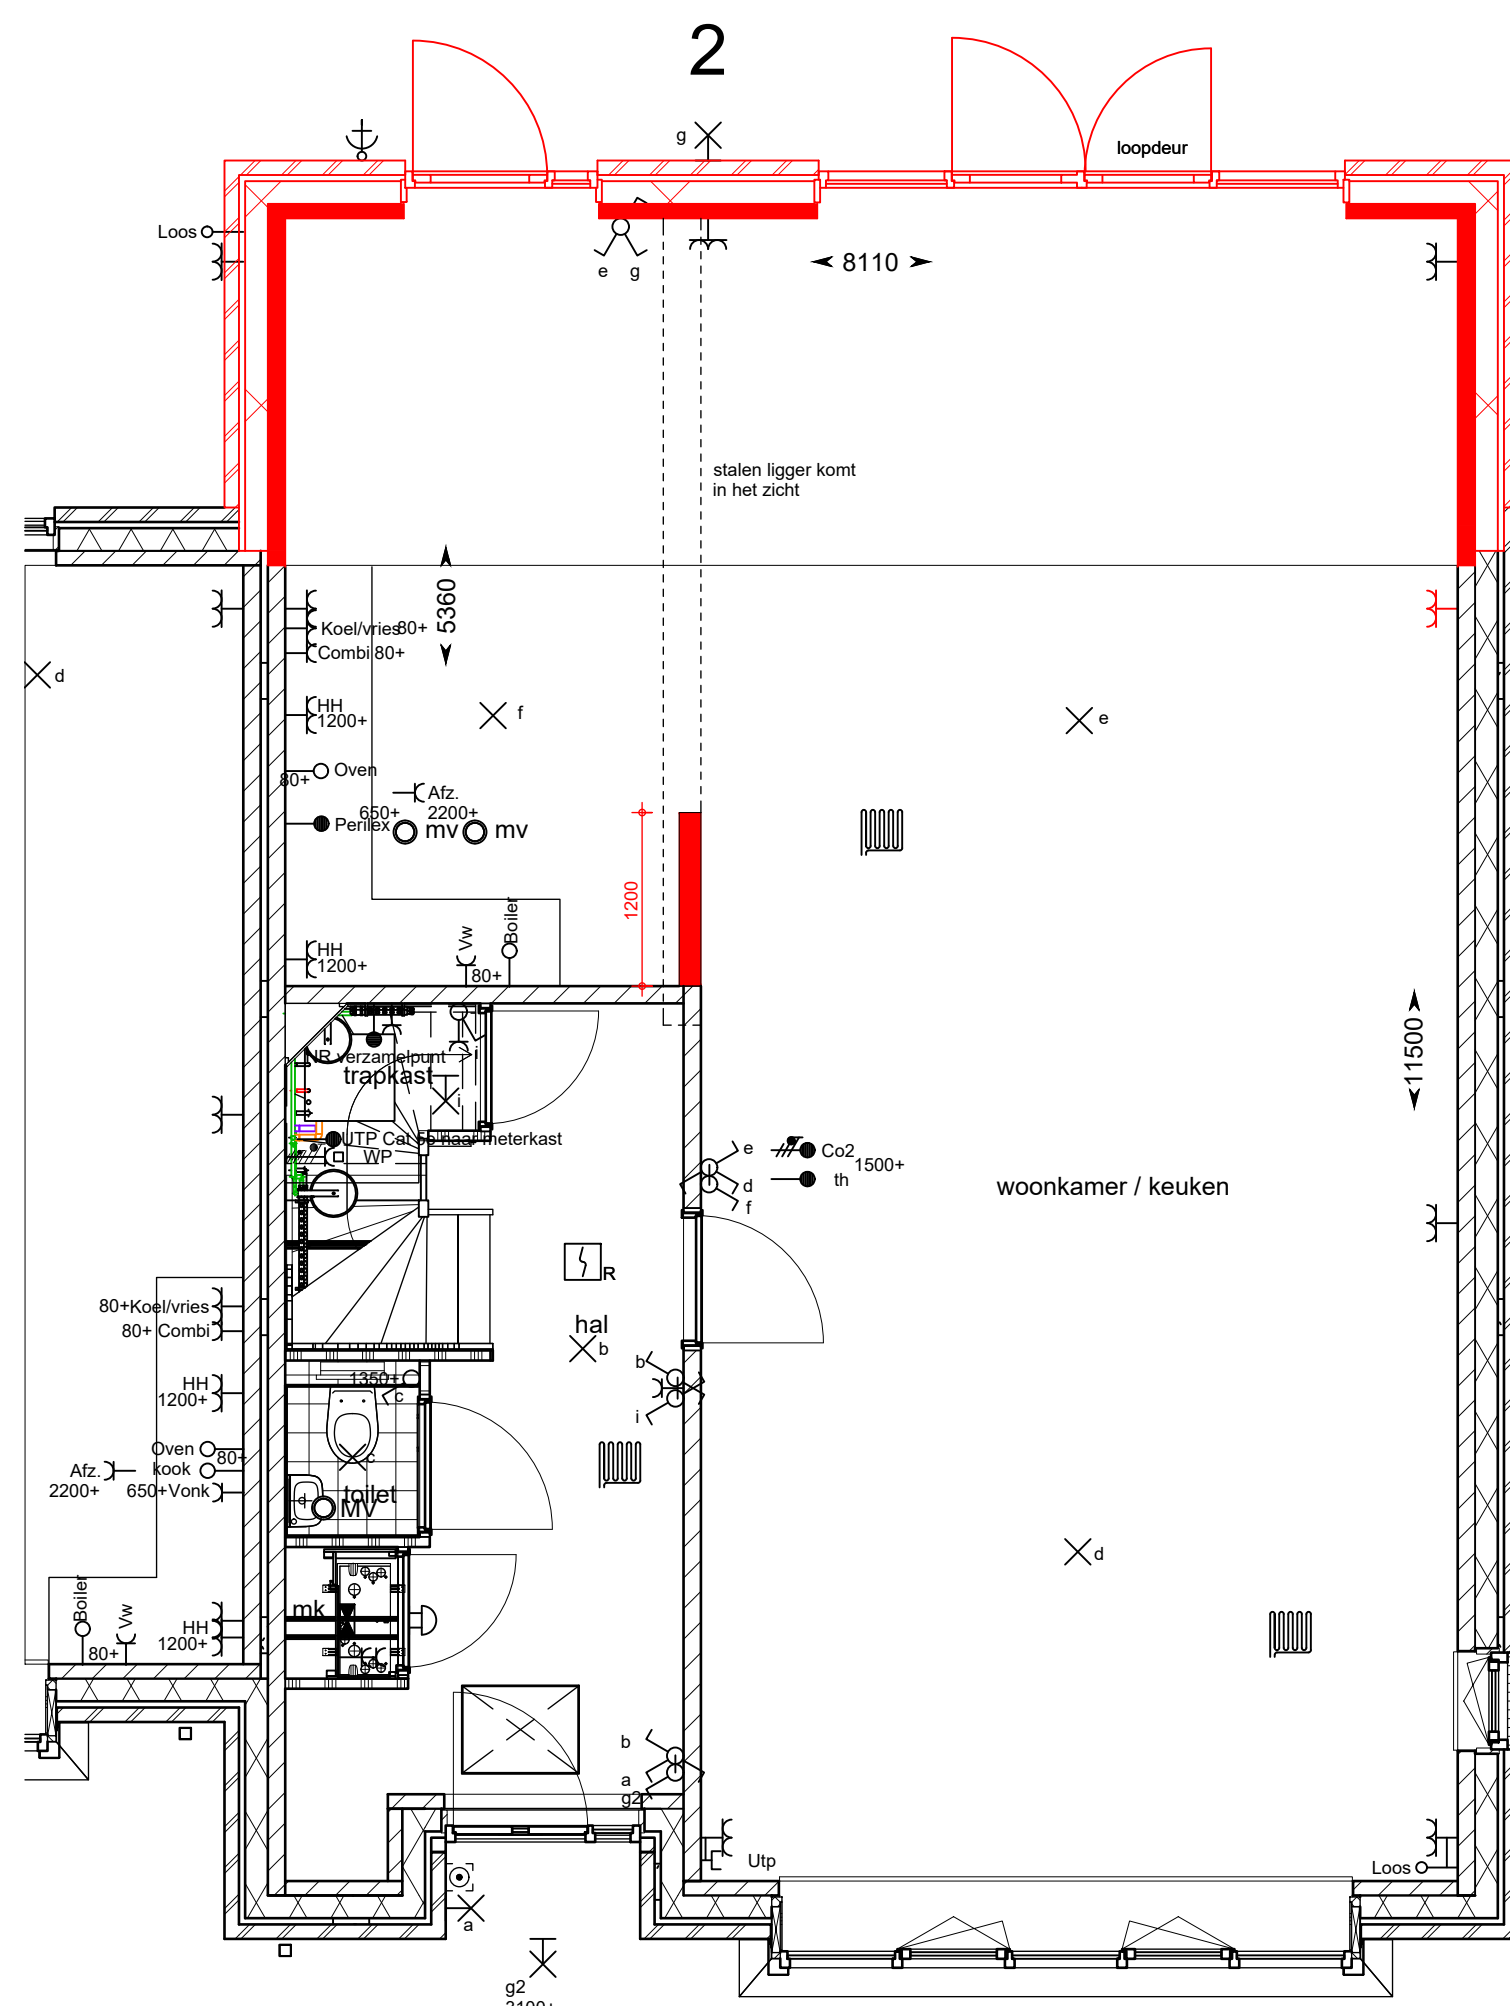


begane grond

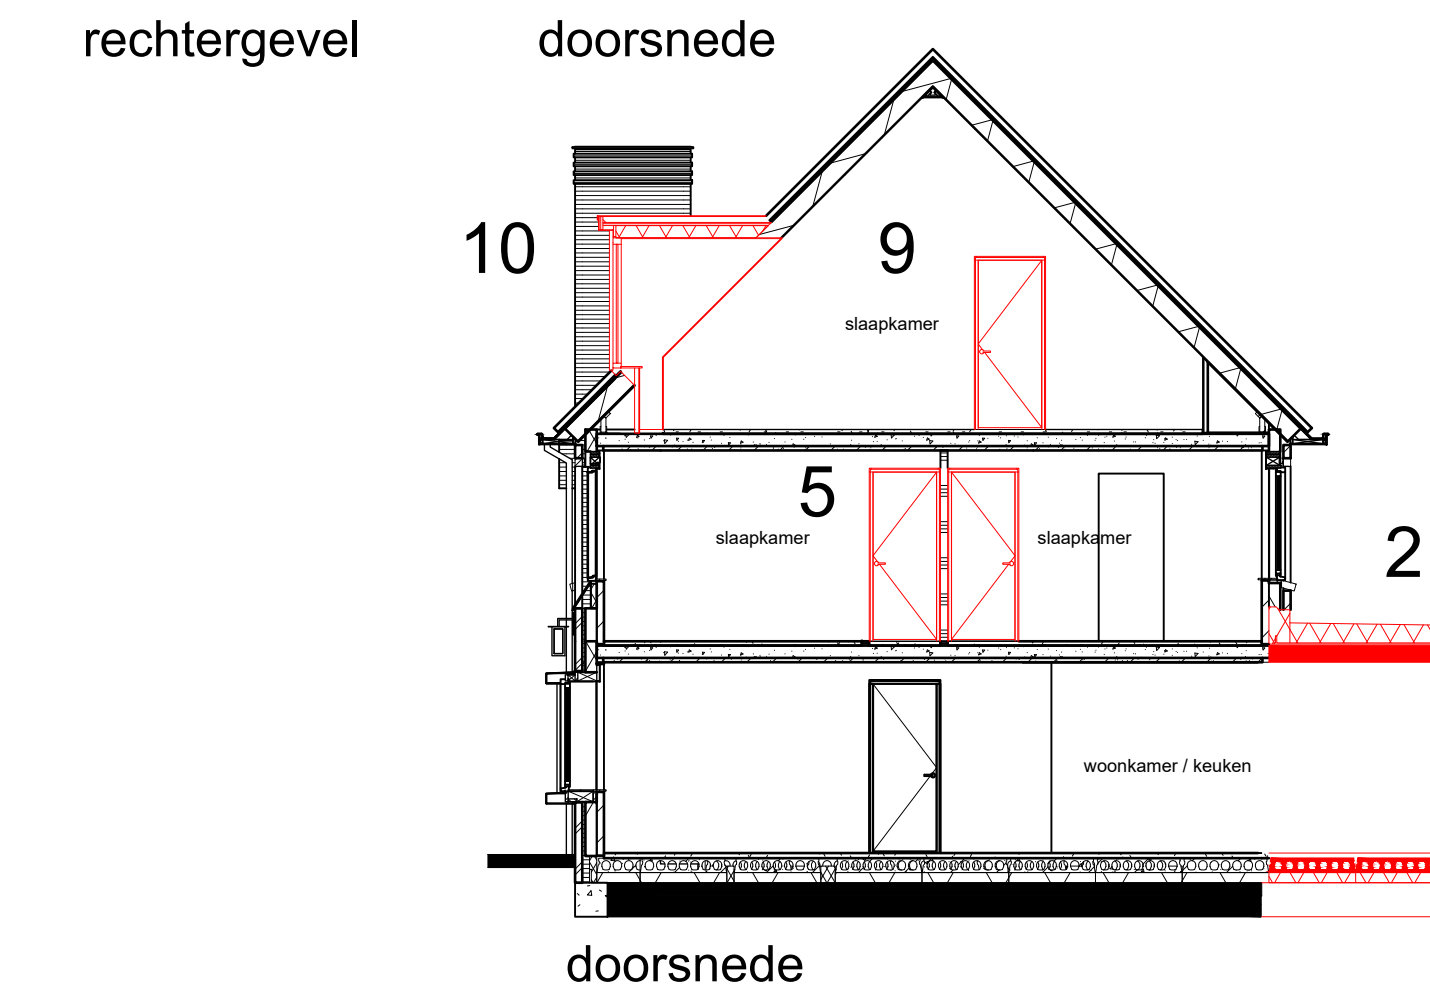


doorsnede

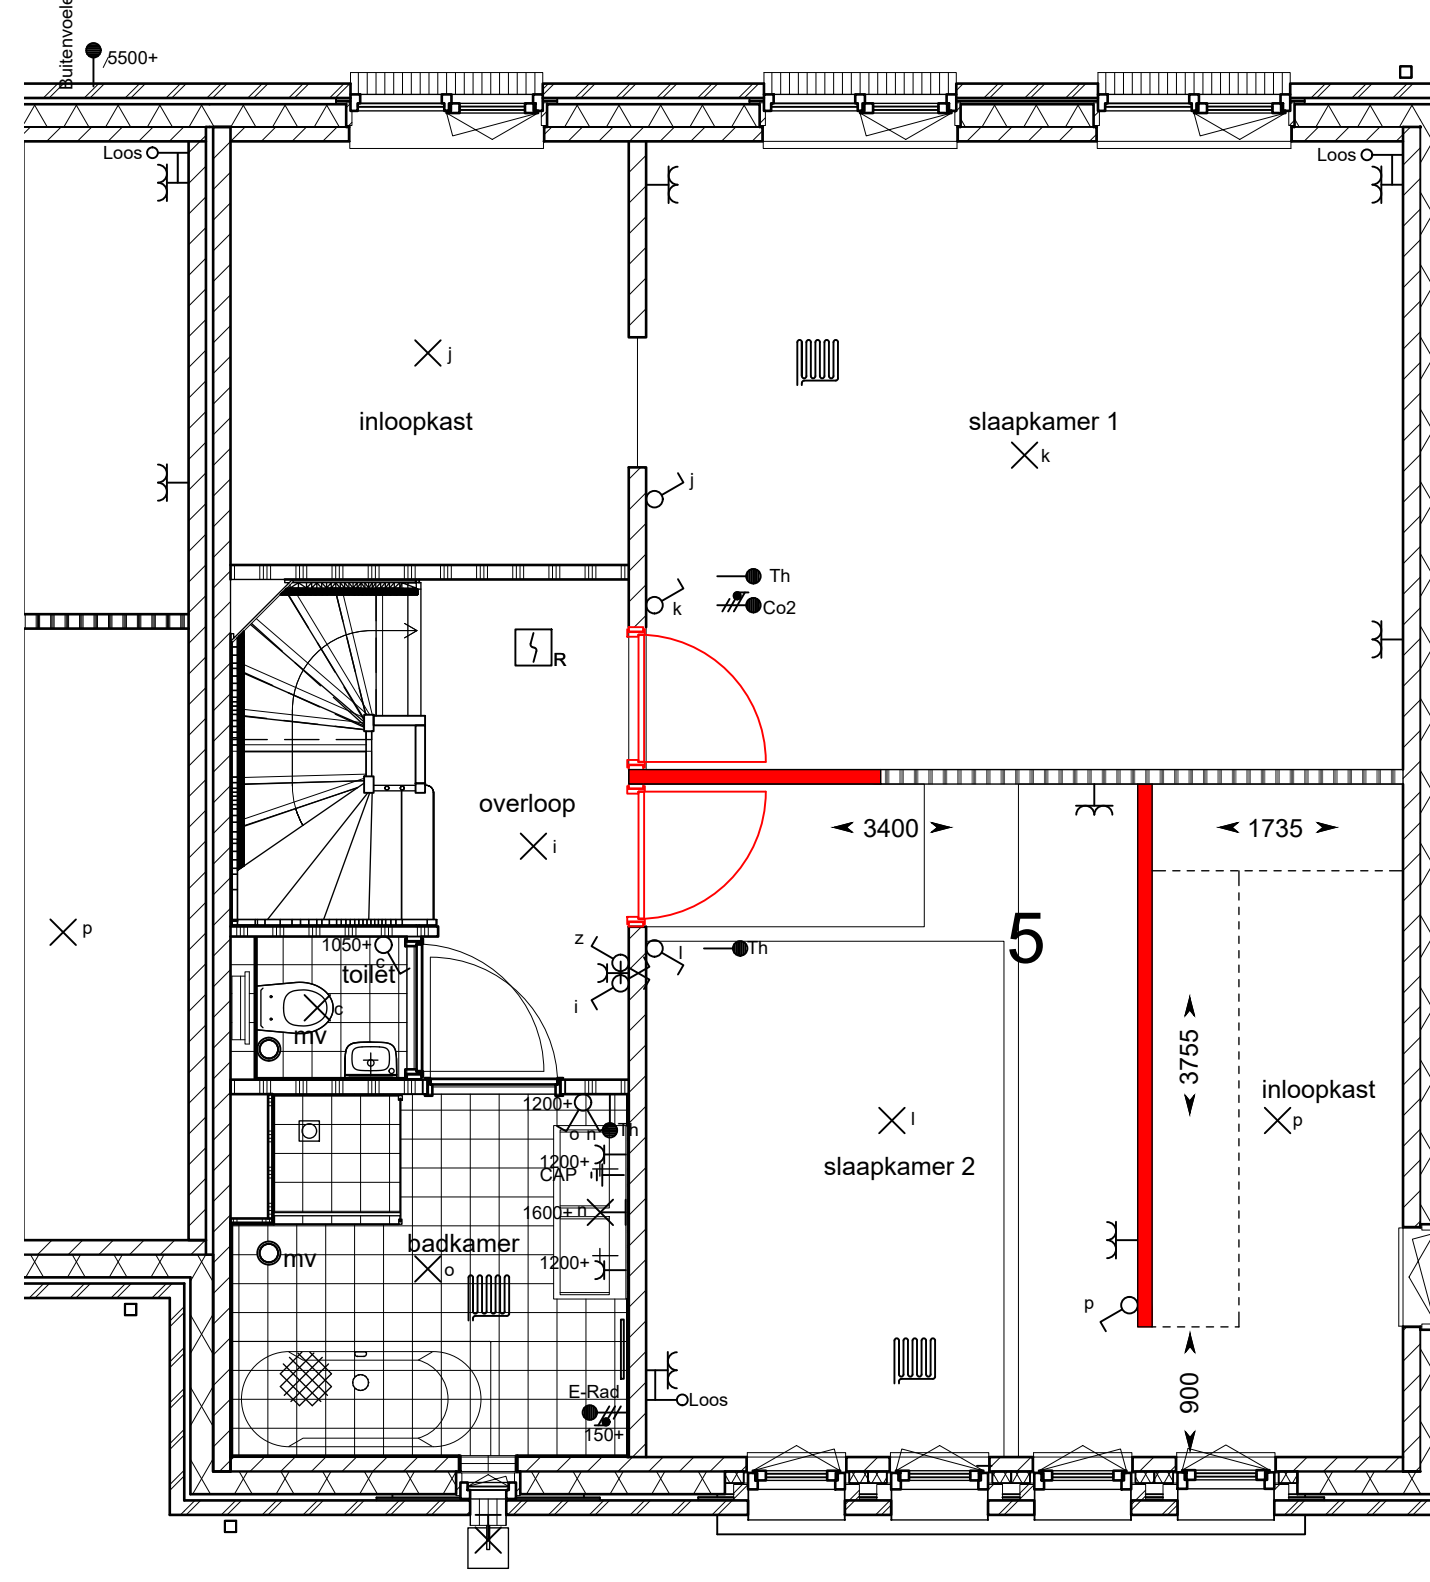


eerste verdieping

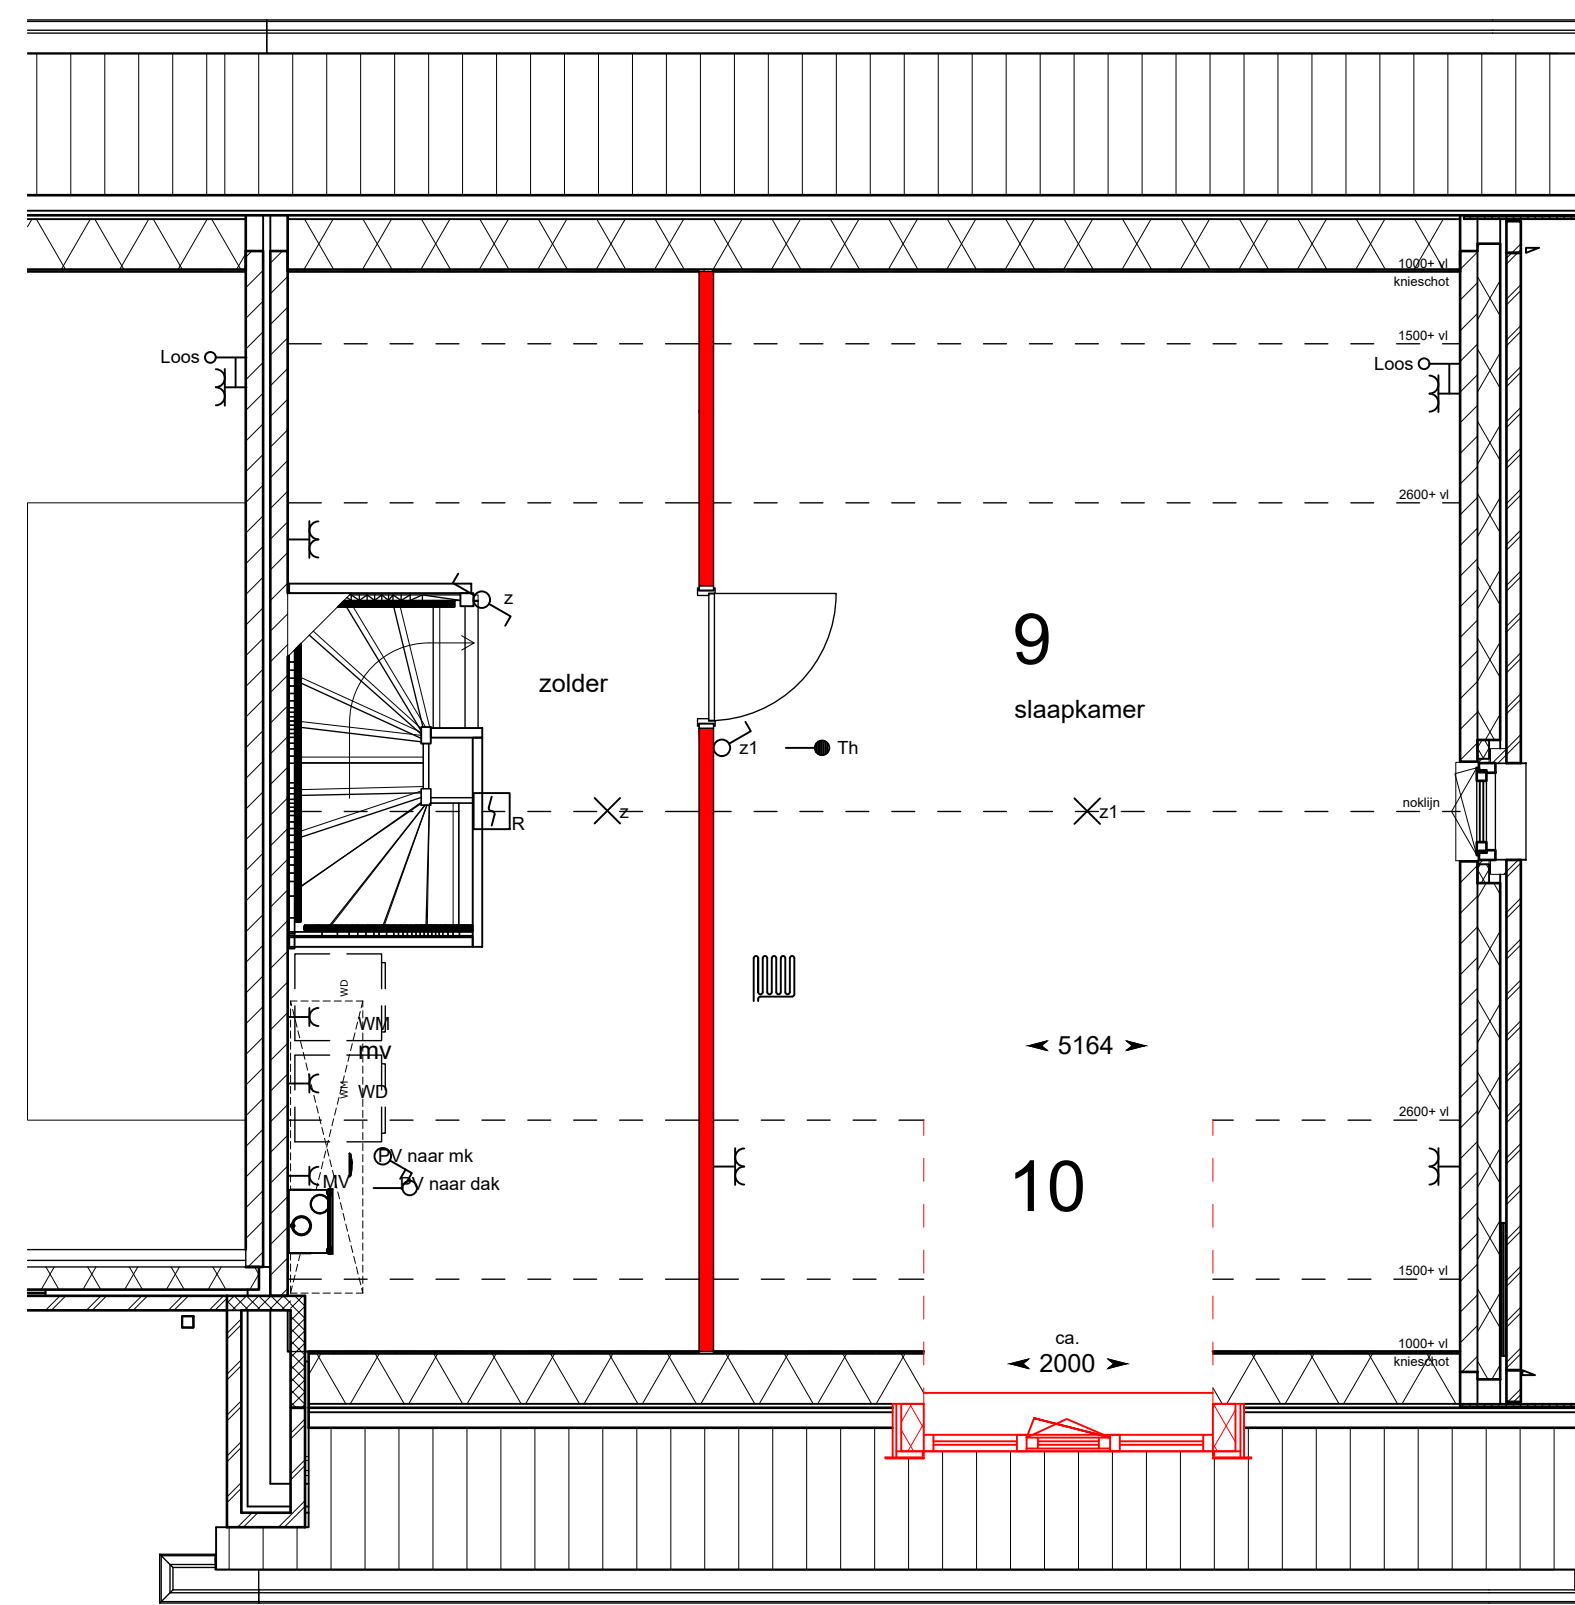


tweede verdieping (bnr. 02)

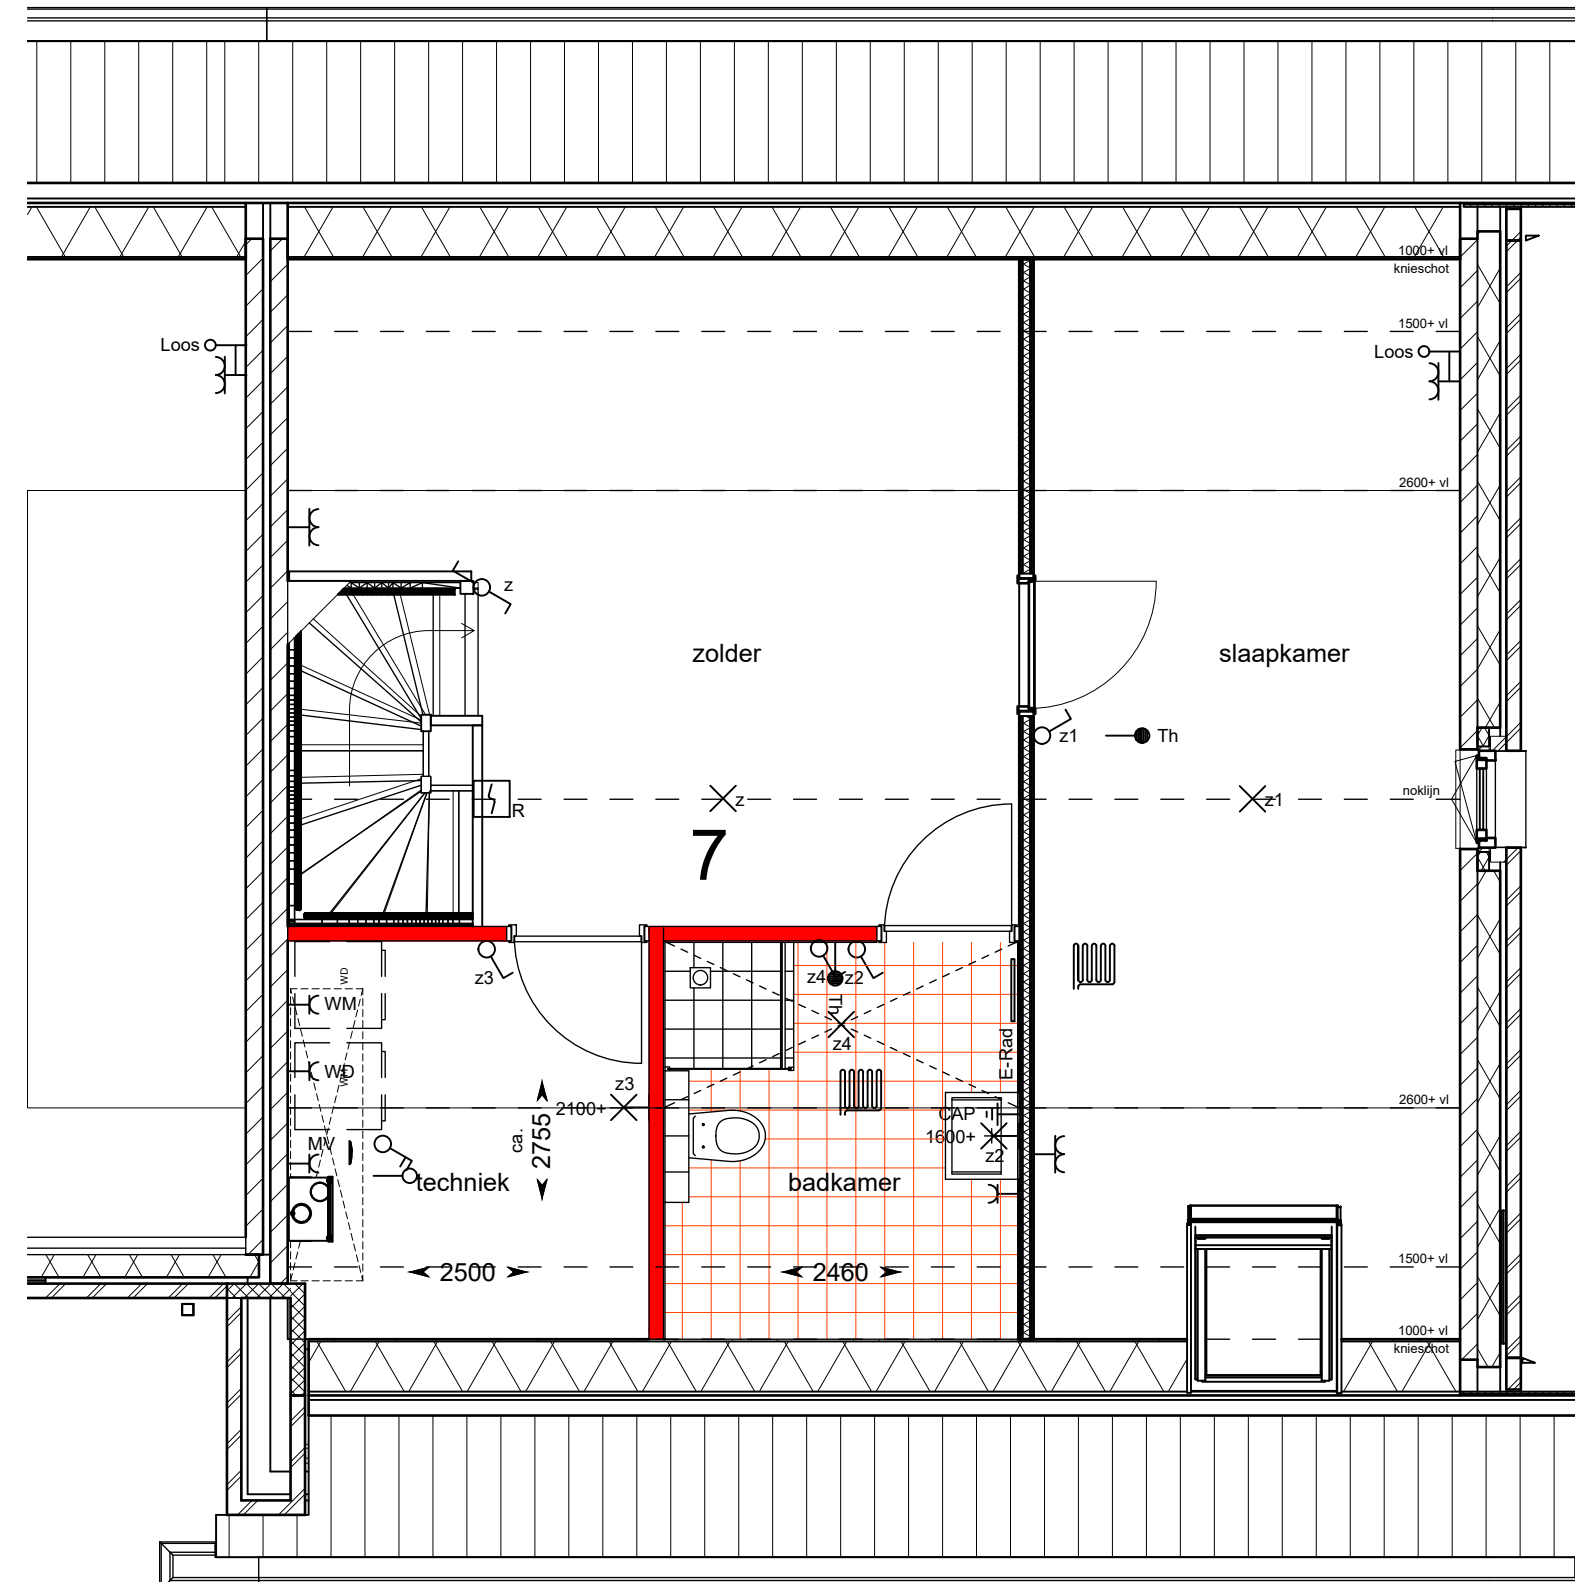

tweede verdieping (bnr. 02)

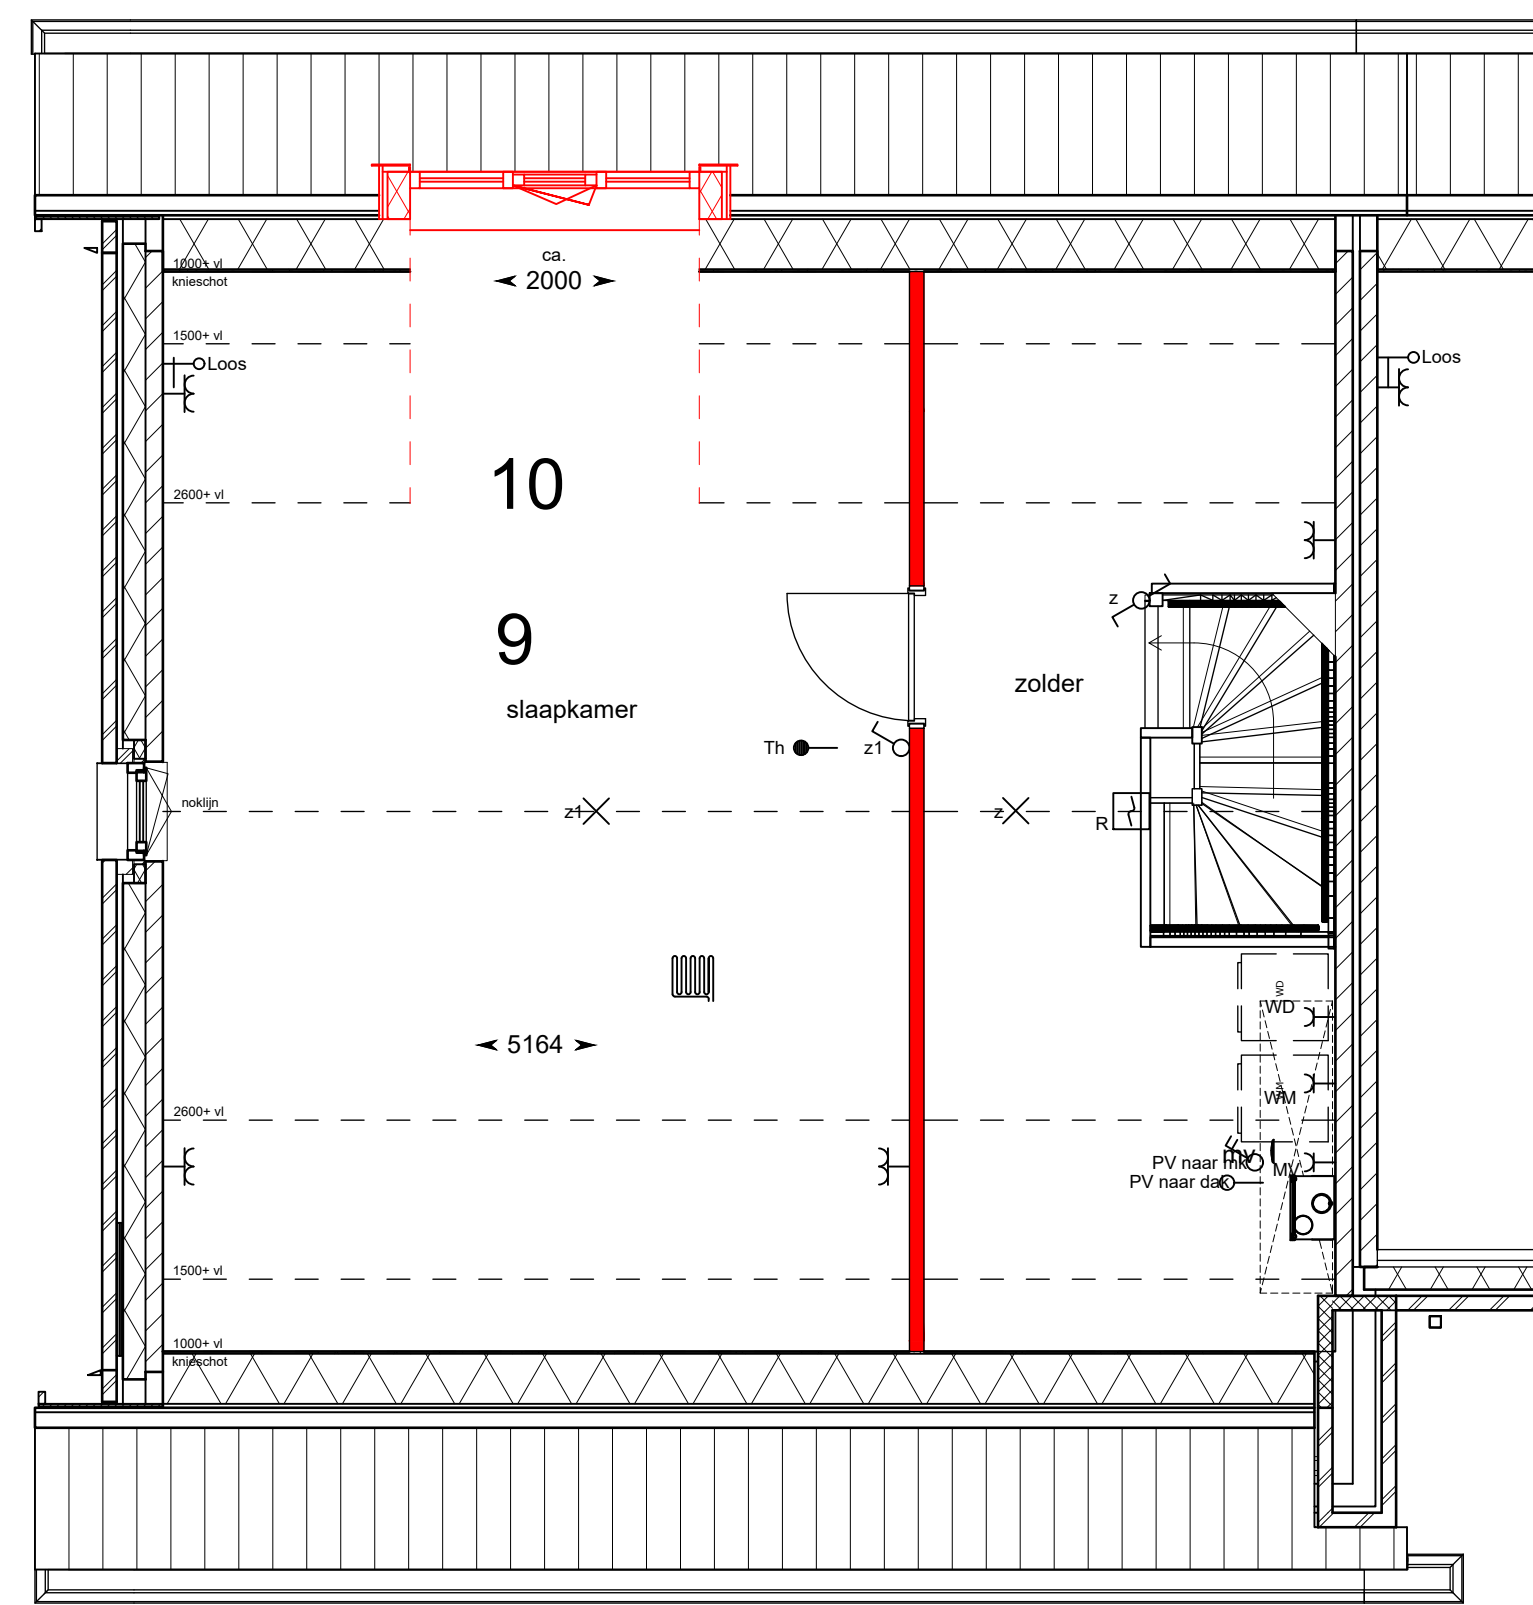

tweede verdieping (bnr. 10)

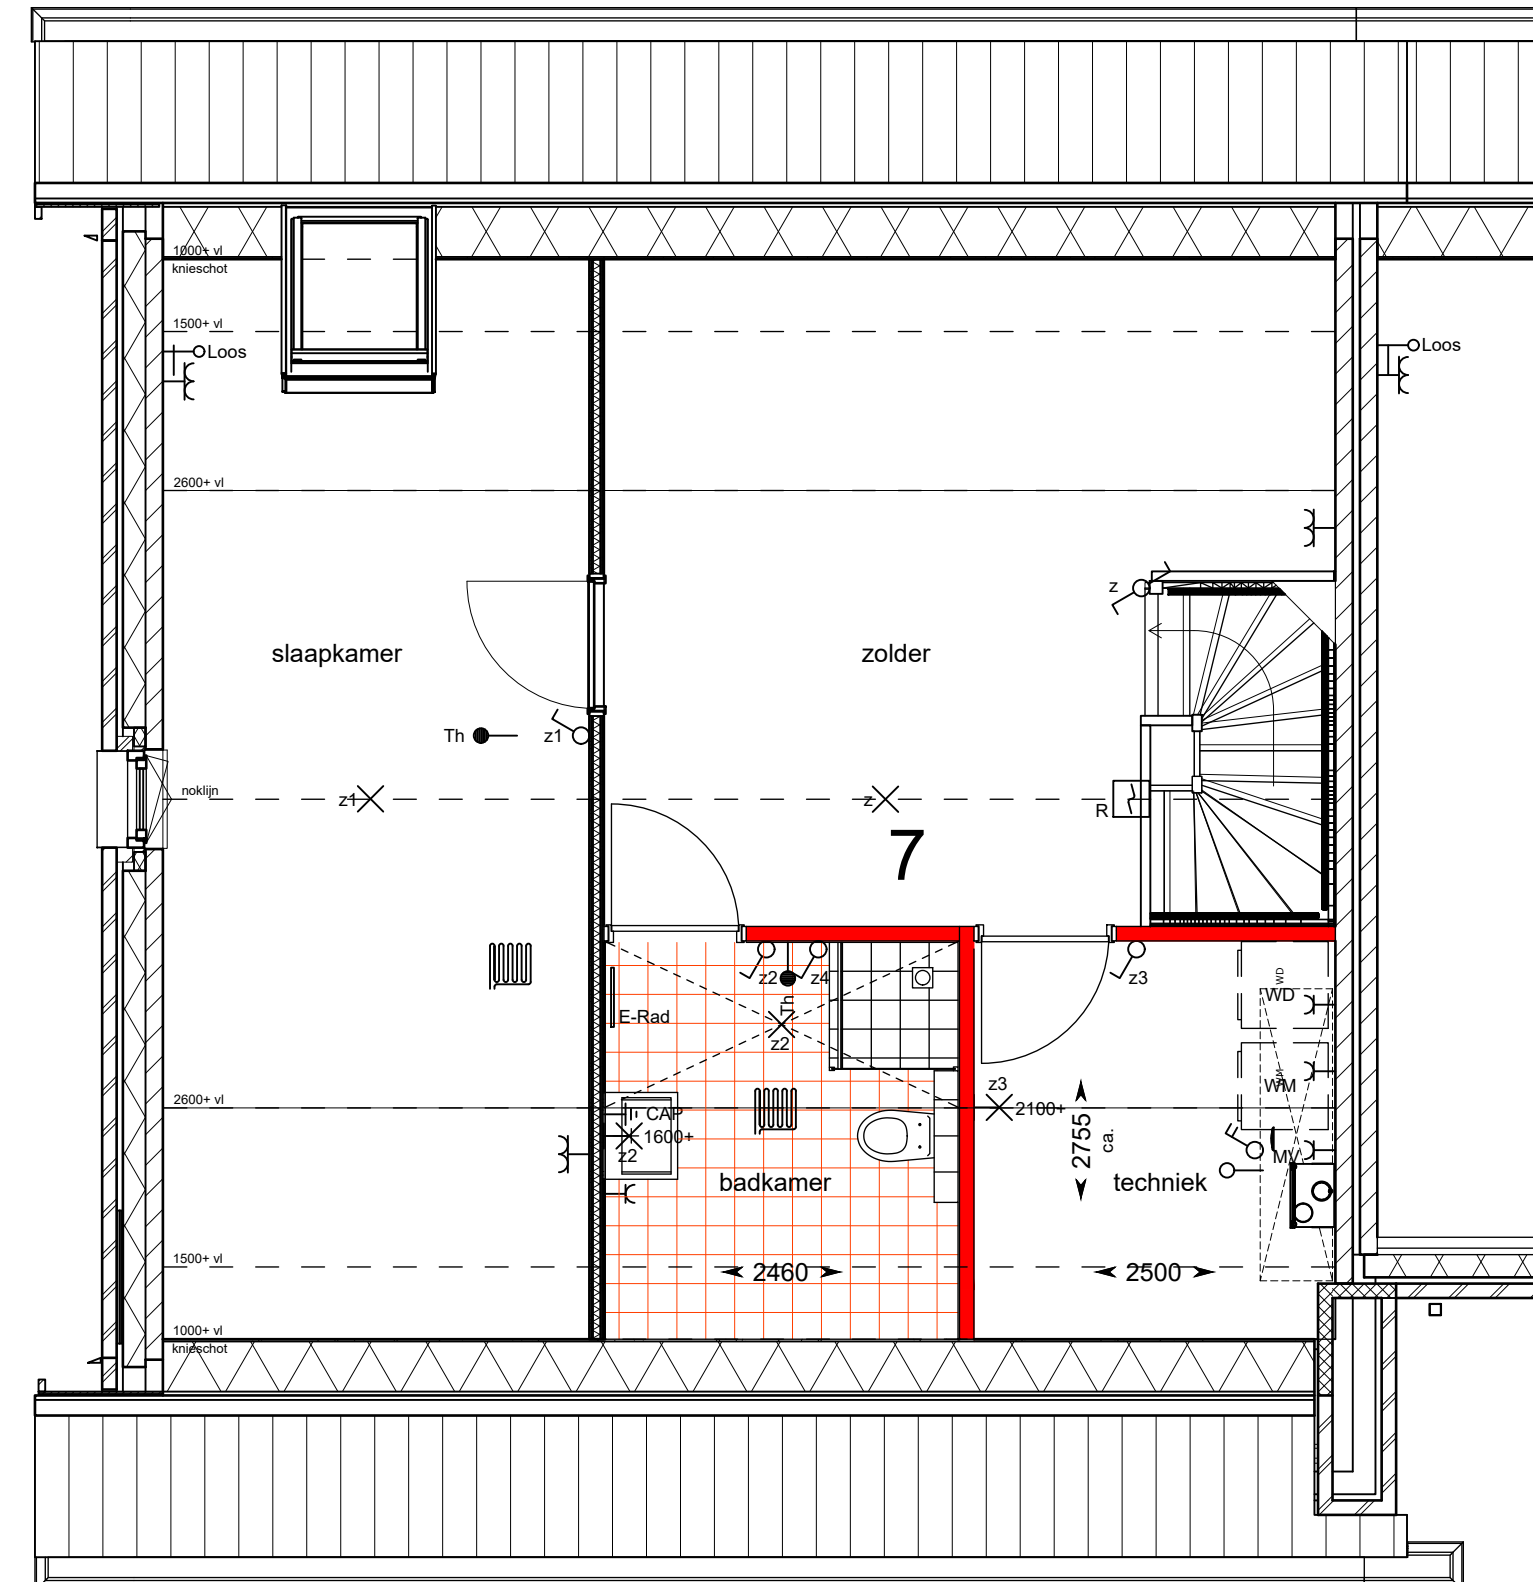

tweede verdieping (bnr. 10)

Opties

- 1 uitbouw A 1200: woonkamer/keuken
- 2 uitbouw A 2400: woonkamer/keuken
- 3 uitbouw B 1200: woonkamer/keuken+bijkeuken
- 4 uitbouw B 2400: woonkamer/keuken+bijkeuken
- 5 slaapkamer 2 vergroten + inloopkast
- 6 inloopkast slaapkamer 1
- 7 zolder indeling: techniek + 2e badkamer
- 8 zolder indeling: slaapkamer + techniek + 2e badkamer
- 9 zolder indeling: vergroten slaapkamer
- 10 dakkapel 2000mm inwendig i.p.v. dakramen
- 11 dakkapel 1800mm inwendig i.p.v. dakramen
- 12 extra pv-panelen

Renvooi: algemeen

- metselwerk 100mm
- verspringsd metselwerk 100-20mm
- isolatie glaswol 157mm
- kalkzandsteen 100/120mm
- lichte scheidingwand cellenbeton 70/100mm
- lichte scheidingwand cellenbeton 100mm geluidwerend
- wandtegels 10mm
- houten binnenkozijn met houten stompe deur
- douche 10mm verdiept, 850x850mm met aluminium overgangprofiel
- kruipruimte geïsoleerd
- hemelwater afvoer
- rookmelder

Renvooi elektra

1 polig schakelaar	hoogte, 1050+.
serie schakelaar	hoogte, 1050+.
wissel schakelaar	hoogte, 1050+.
enk. wcd combi 1p schak.	hoogte, 1050+.
Werksschakelaar	hoogte, 300+.
beldrukker	hoogte, 1050+.
Signaalgever deurbel	hoogte, 2250+.
dubb. wandcontactdoos hor.	hoogte, 300+, 1200+, zie tekening.
enkele wandcontactdoos	hoogte, 1050+, zie tekening.
aansluitpunt 230V	hoogte, 1500+.
leiding bedraad thermostaat	hoogte, 300+.
enk. wandcontactdoos cai	hoogte, 300+.
enk. wandcontactdoos data	hoogte, 300+.
gevelkraan	hoogte, 600+, zie tekening.
licht aansluitpunt	hoogte, plafond.
leiding loos (controle draad)	hoogte, 300+.
rookmelder optisch	hoogte, plafond.
verdeelkast	hoogte, 1600+ (onderkast kast).
vloerverwarming	hoogte,
Buiten kabel	hoogte,
MV afzuigventiel	hoogte, plafond.
Vloerverwarming Verdelers	hoogte, 300+.

- HH = Huishoudelijk
- Afz = Afzuigkap
- Th = Thermostaat
- WVP = Wärmepomp
- VVV = Vloerverwarmings verdeler
- WS = Werksschakelaar
- KK = Koelkast

HANS BEEN
ARCHITECTEN B.V.

postbus 2
3952 ZT Amersfoort
telefoon 0343 480211
fax 0343 480201
email info@hansbeen.nl

opdrachtgever
BPD Ontwikkeling B.V.

project
**Baarn - de Tuinen van Noord
13 woningen**
opties
woningtype C (bnr. 02) / Csp (bnr. 10)
DO

projectarchitect
E. Aartsma
projectleider
G. J. Honders
getekend
A. J. van der Pas
datum
01-04-2021
gewijzigd
**projectnummer
0279
schaal
1:50 / 1:100
formaat
1500 x 594
bladnummer
B9105**