






1/2 achtergevel 3/4 achtergevel

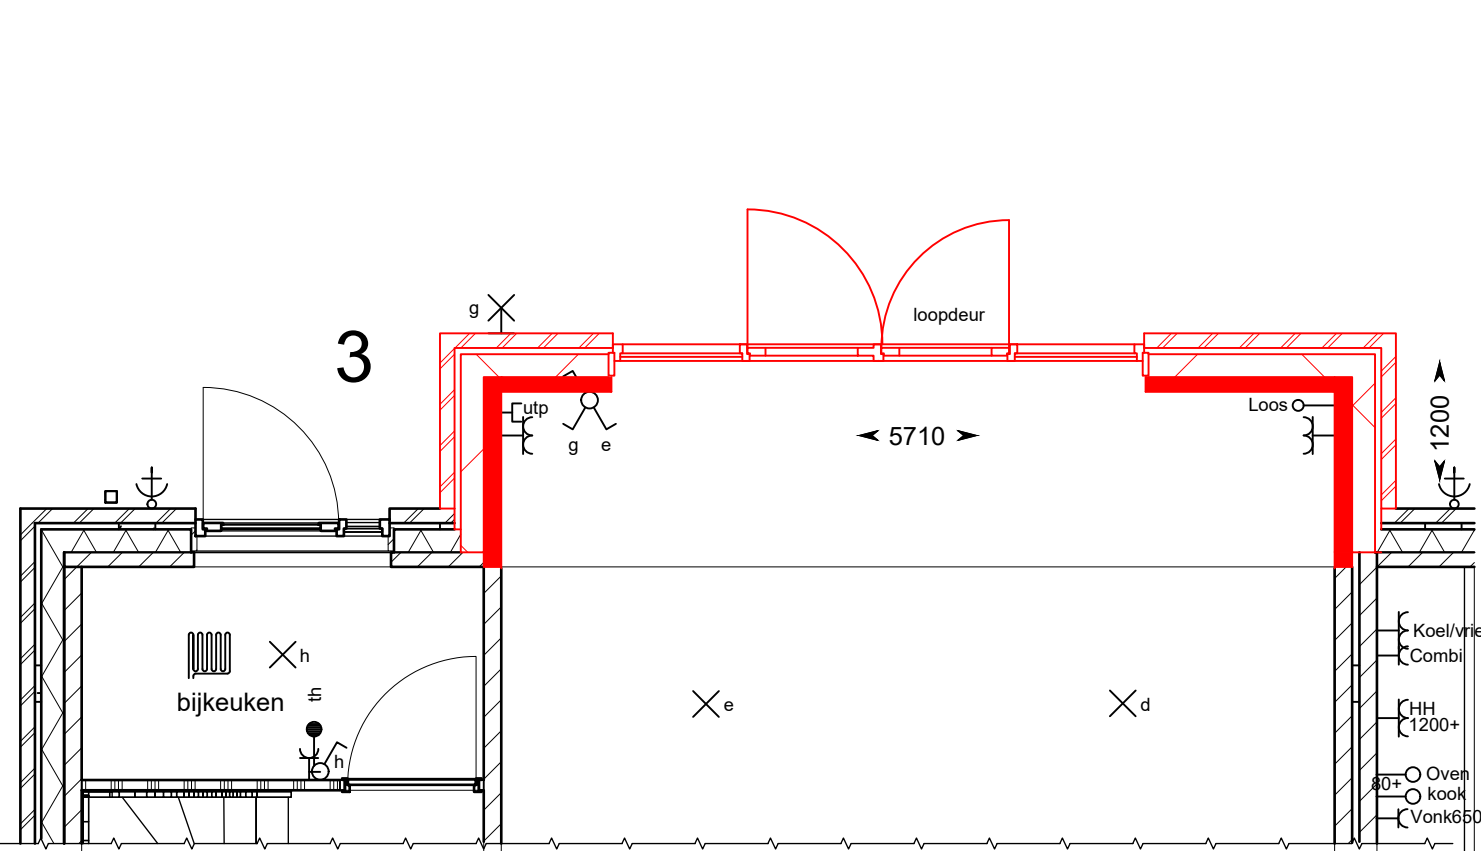


1/2 begane grond

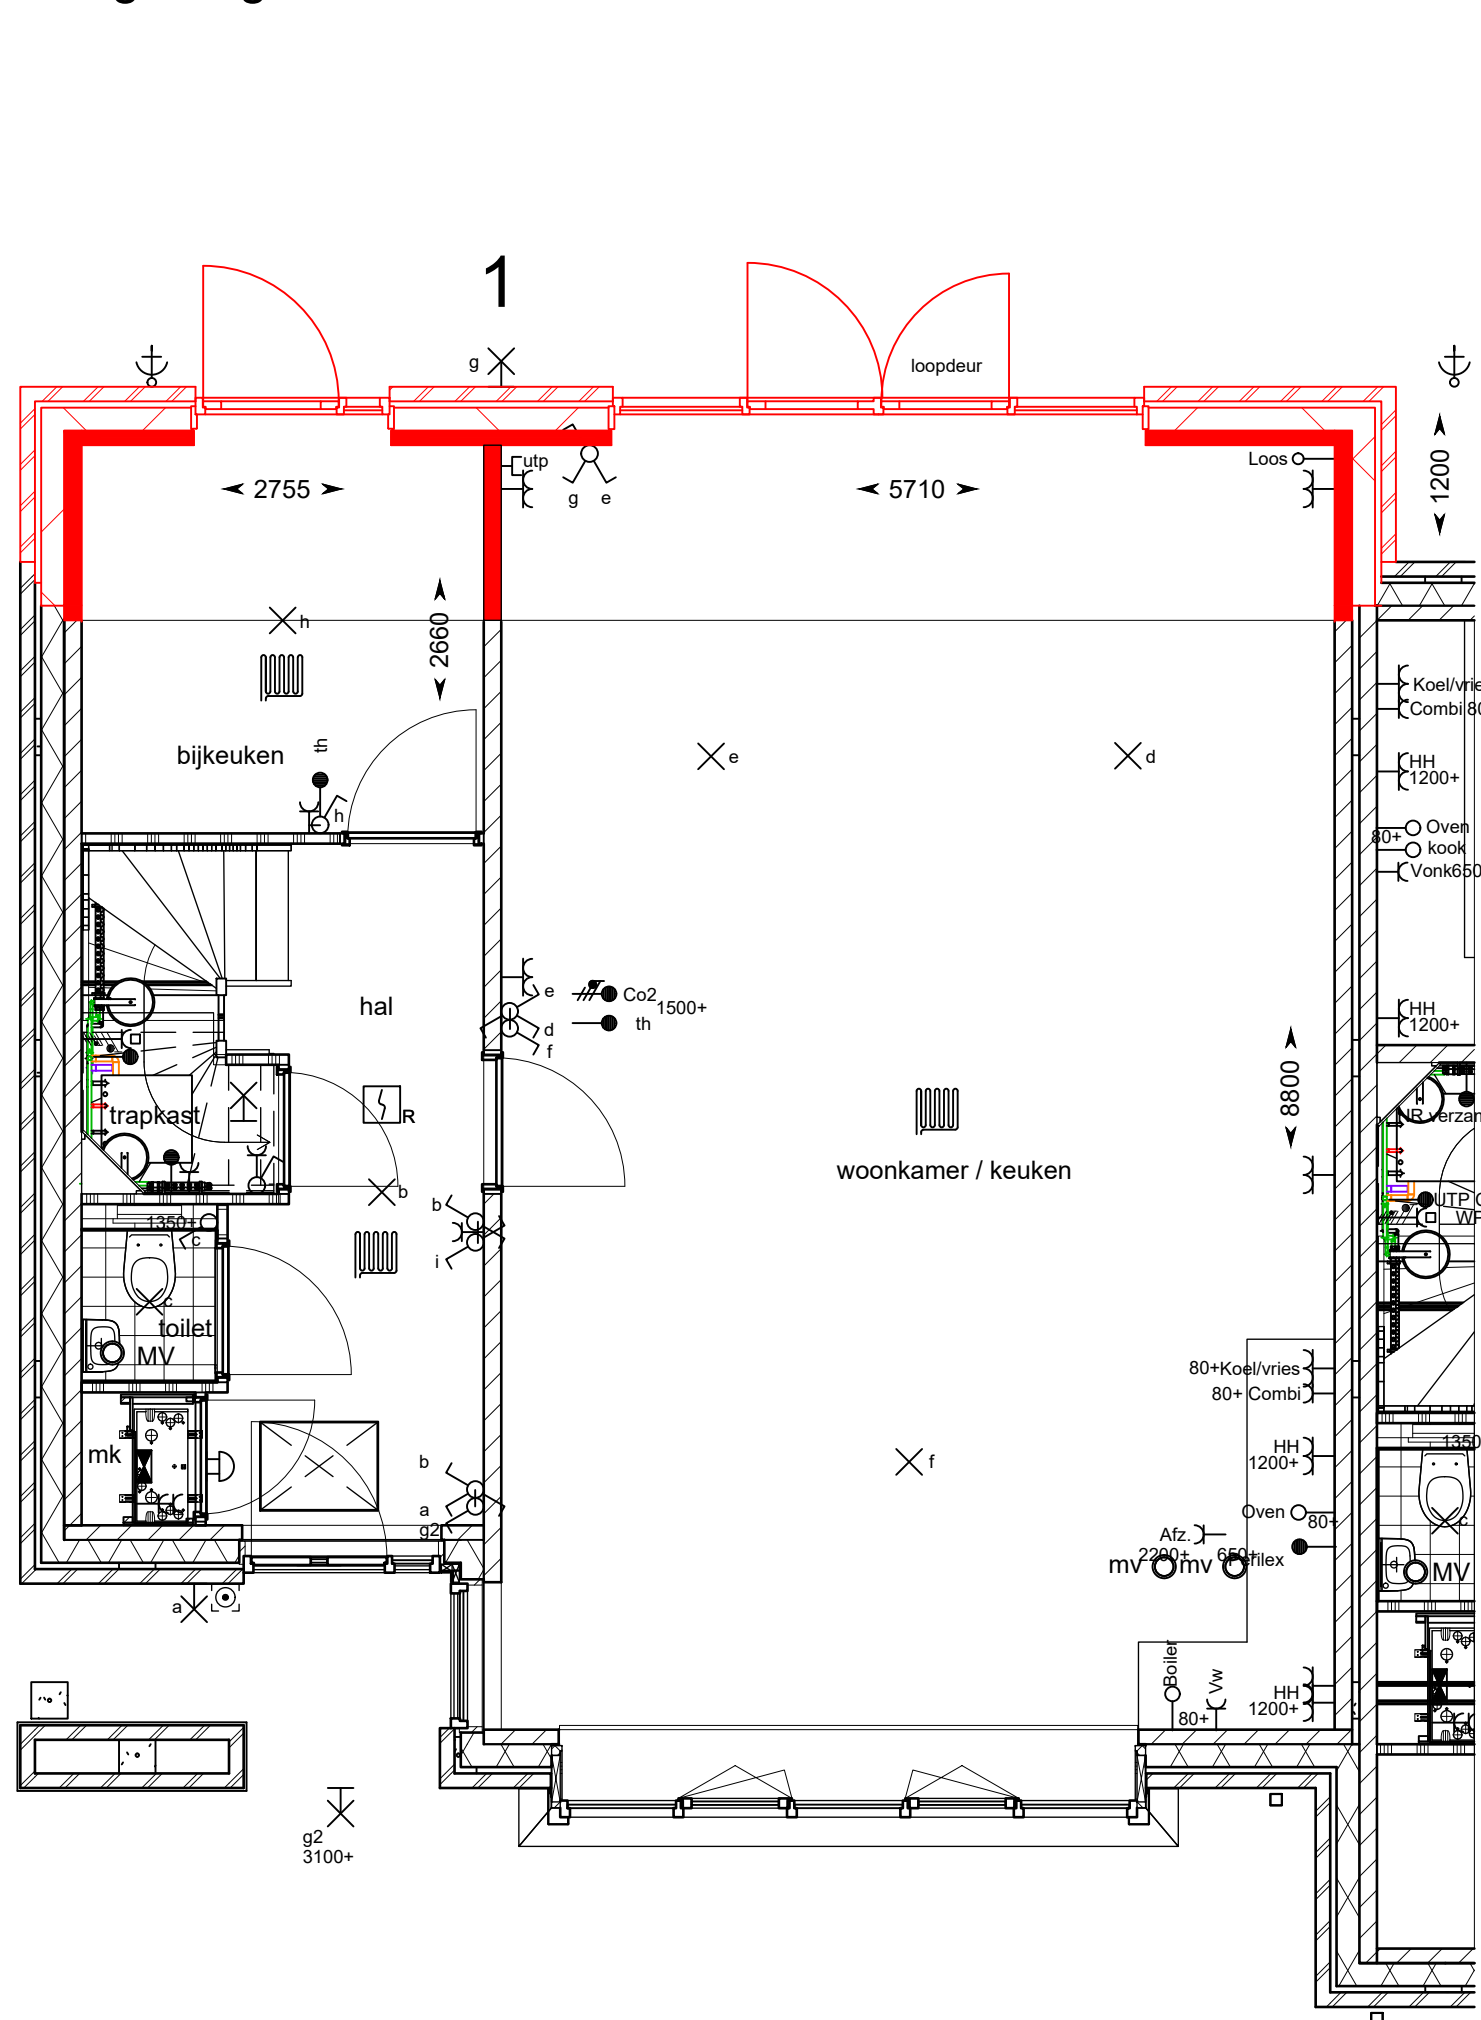


3/4 begane grond

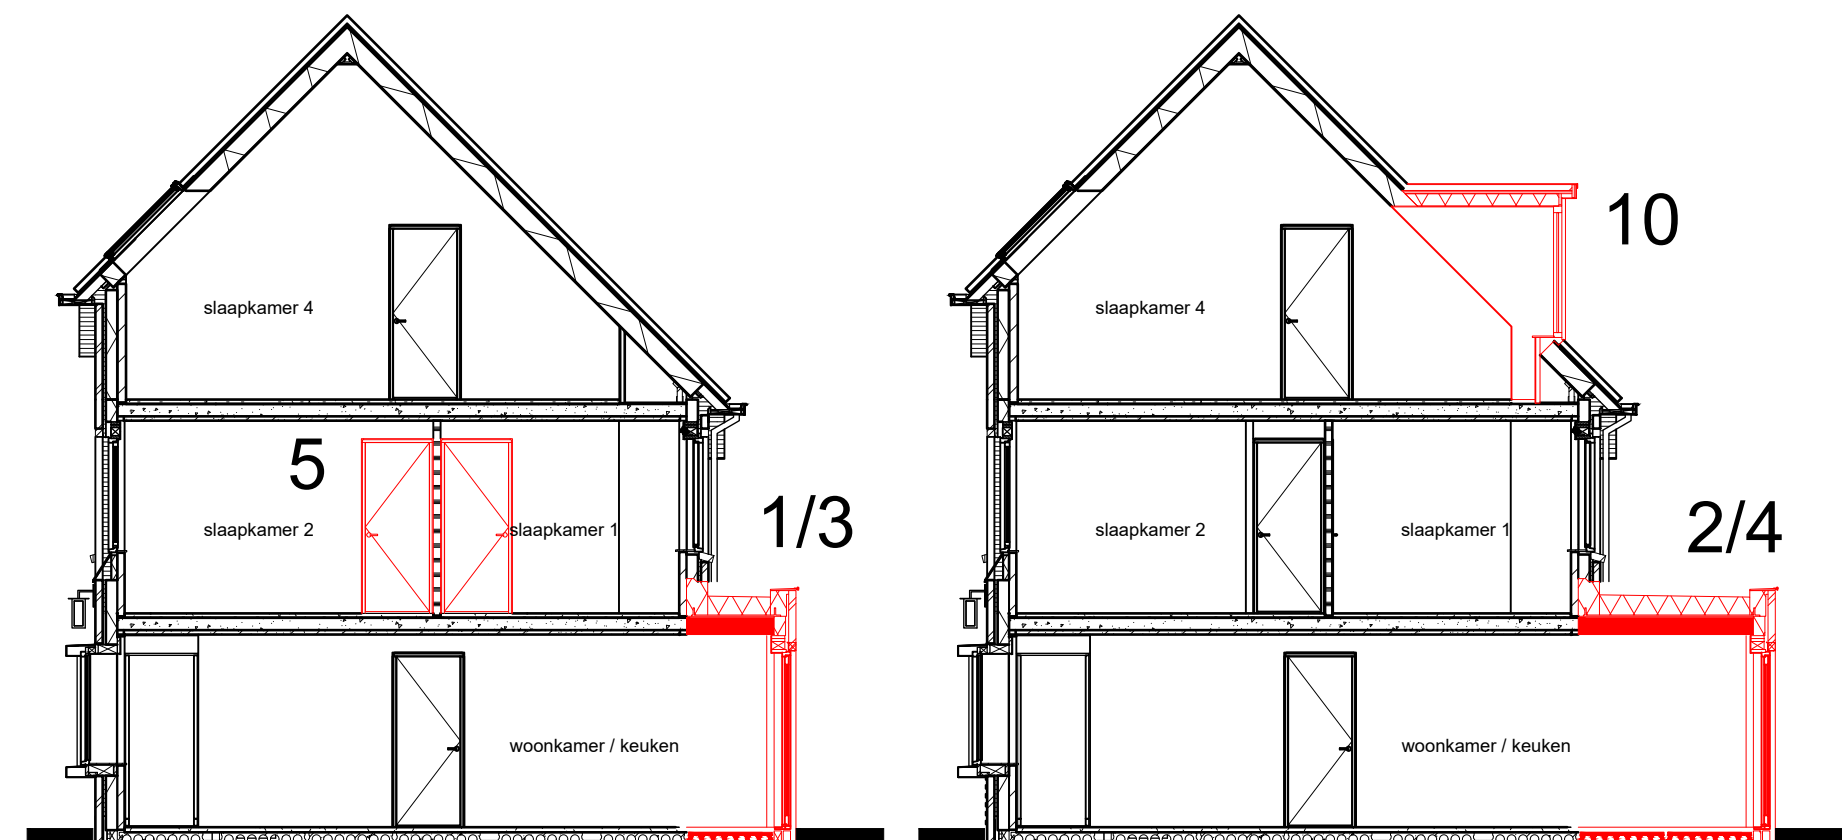


1/3 2/4 doorsnede doorsnede

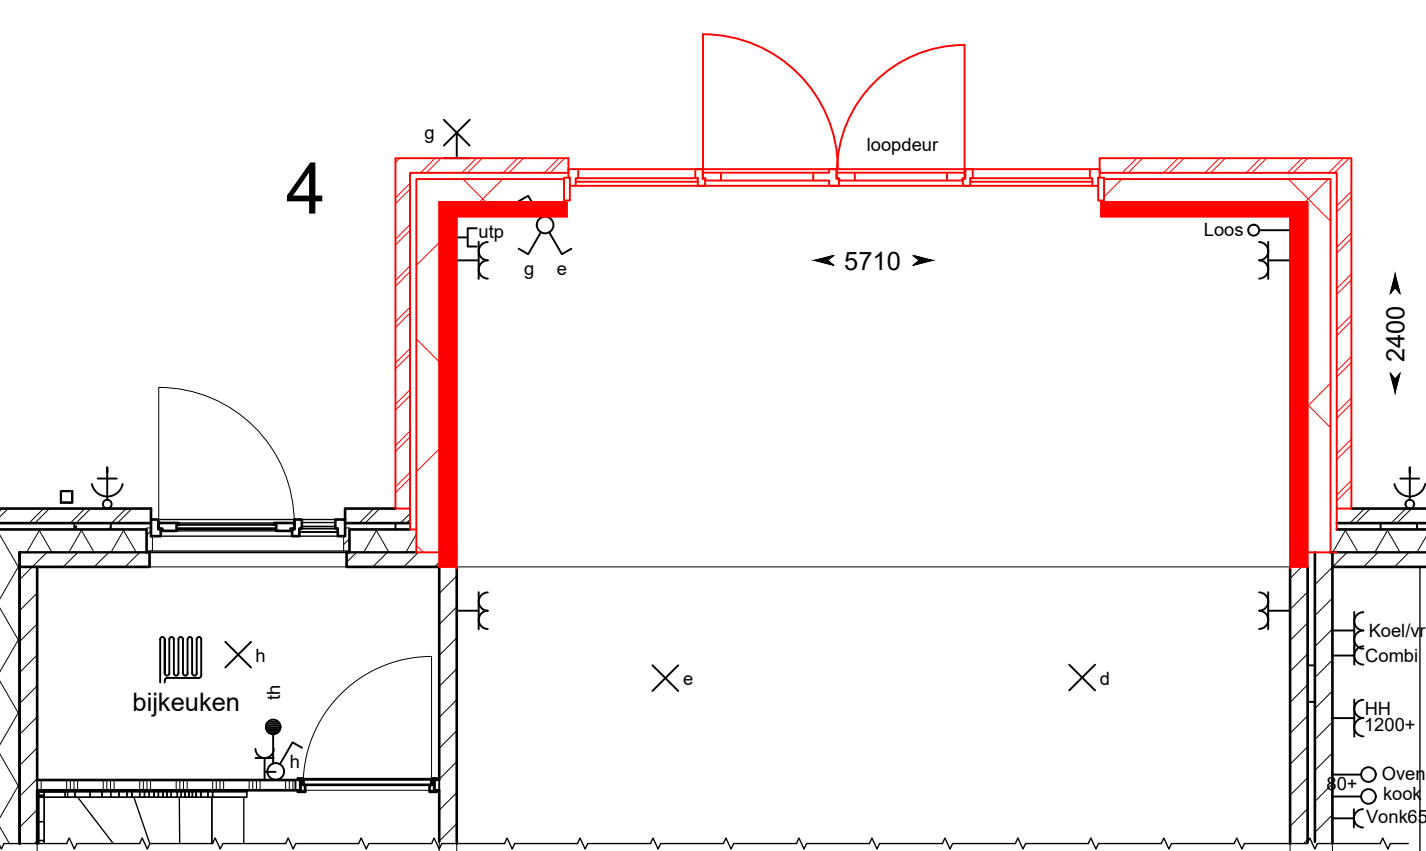


1/3 begane grond

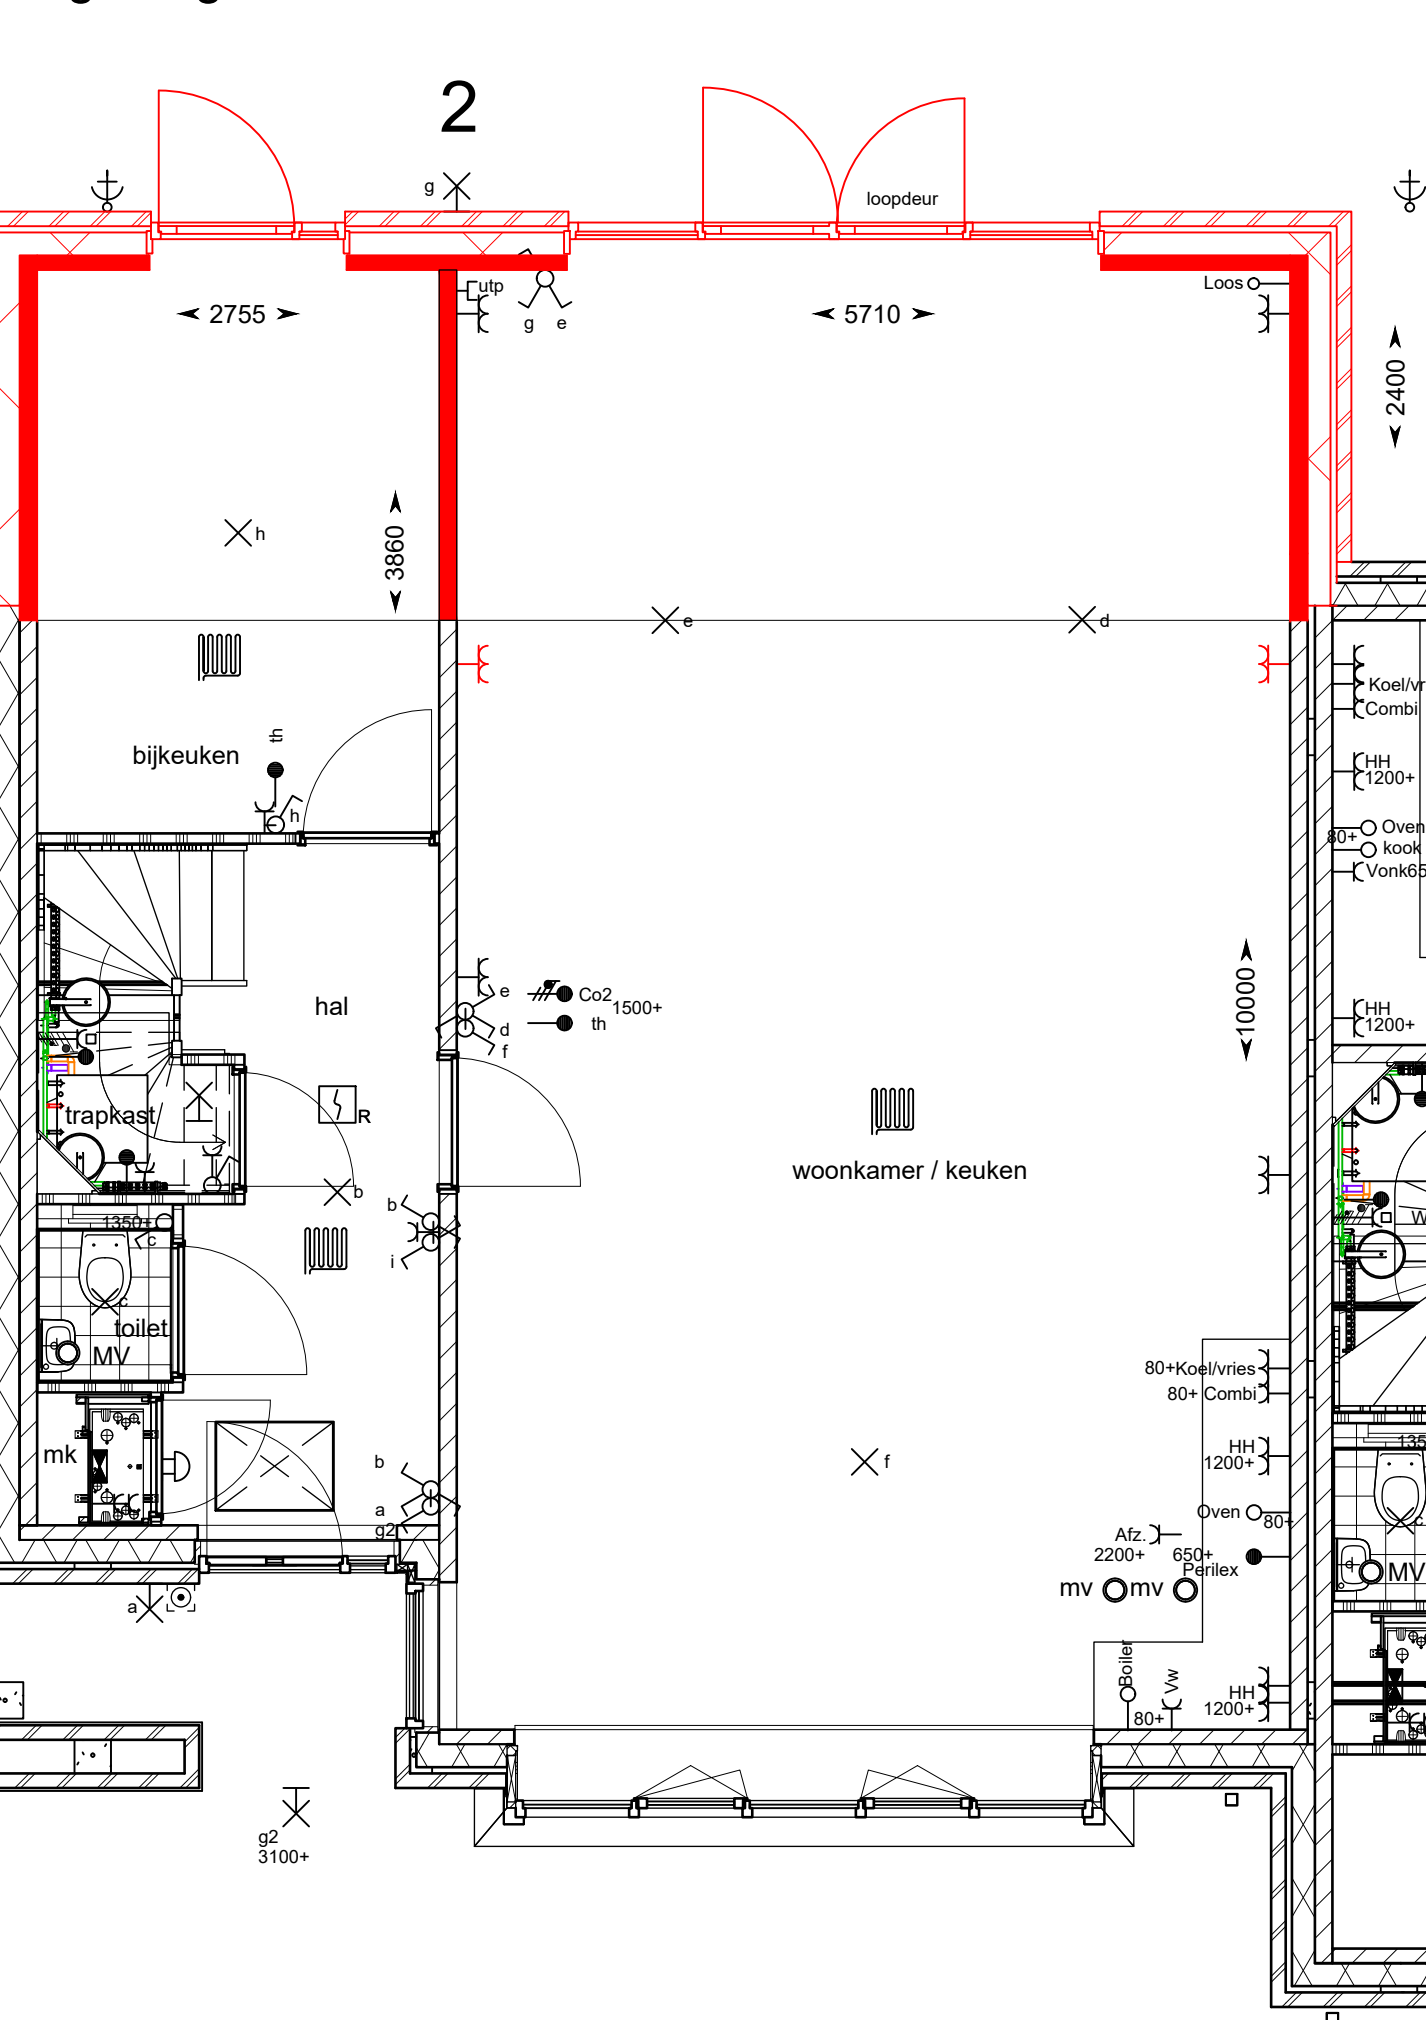


2/4 begane grond

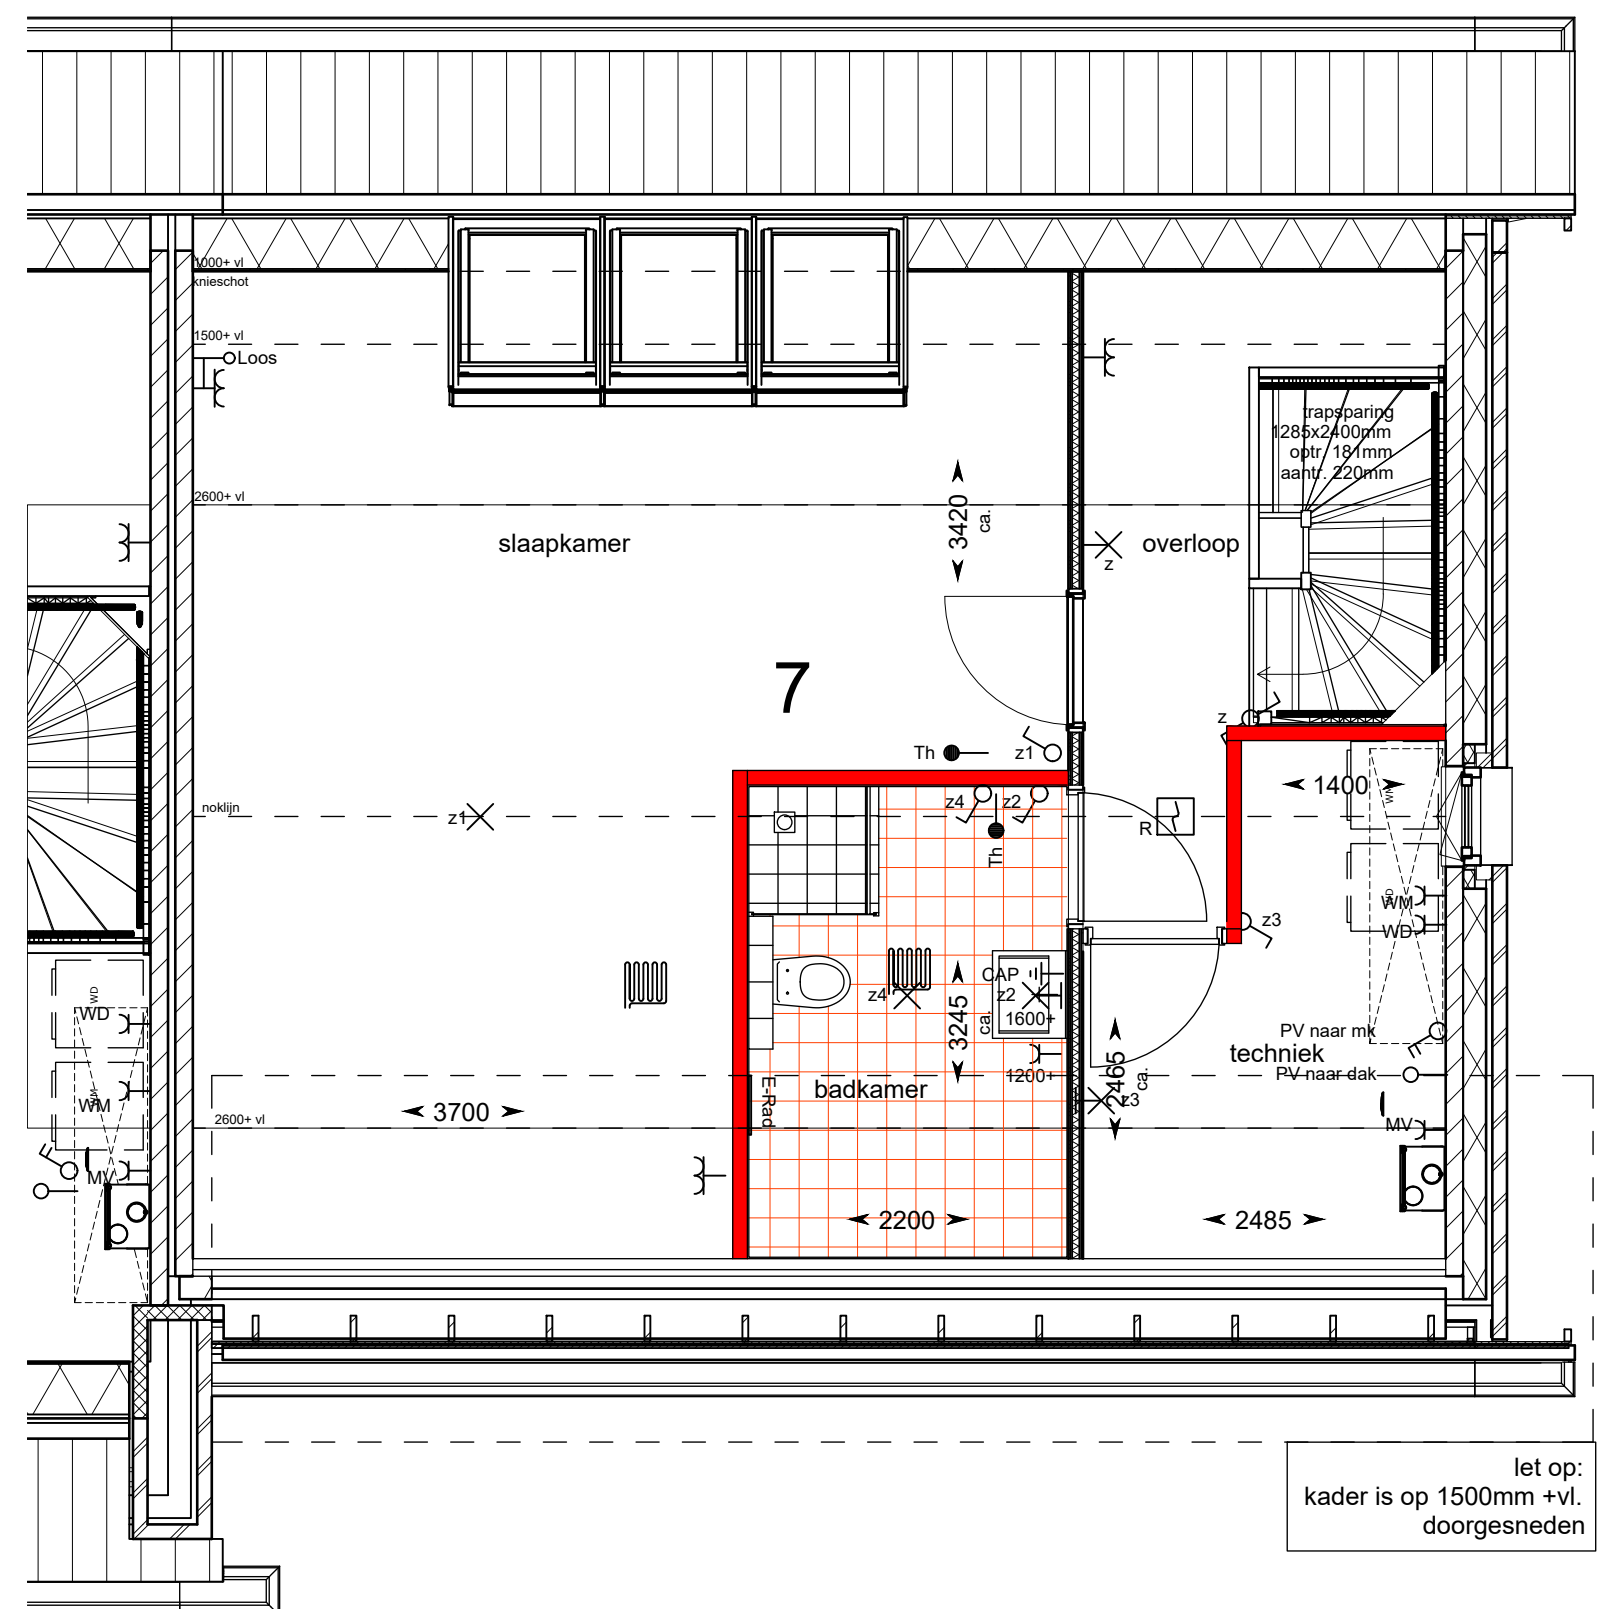


09 tweede verdieping (bnr. 09)

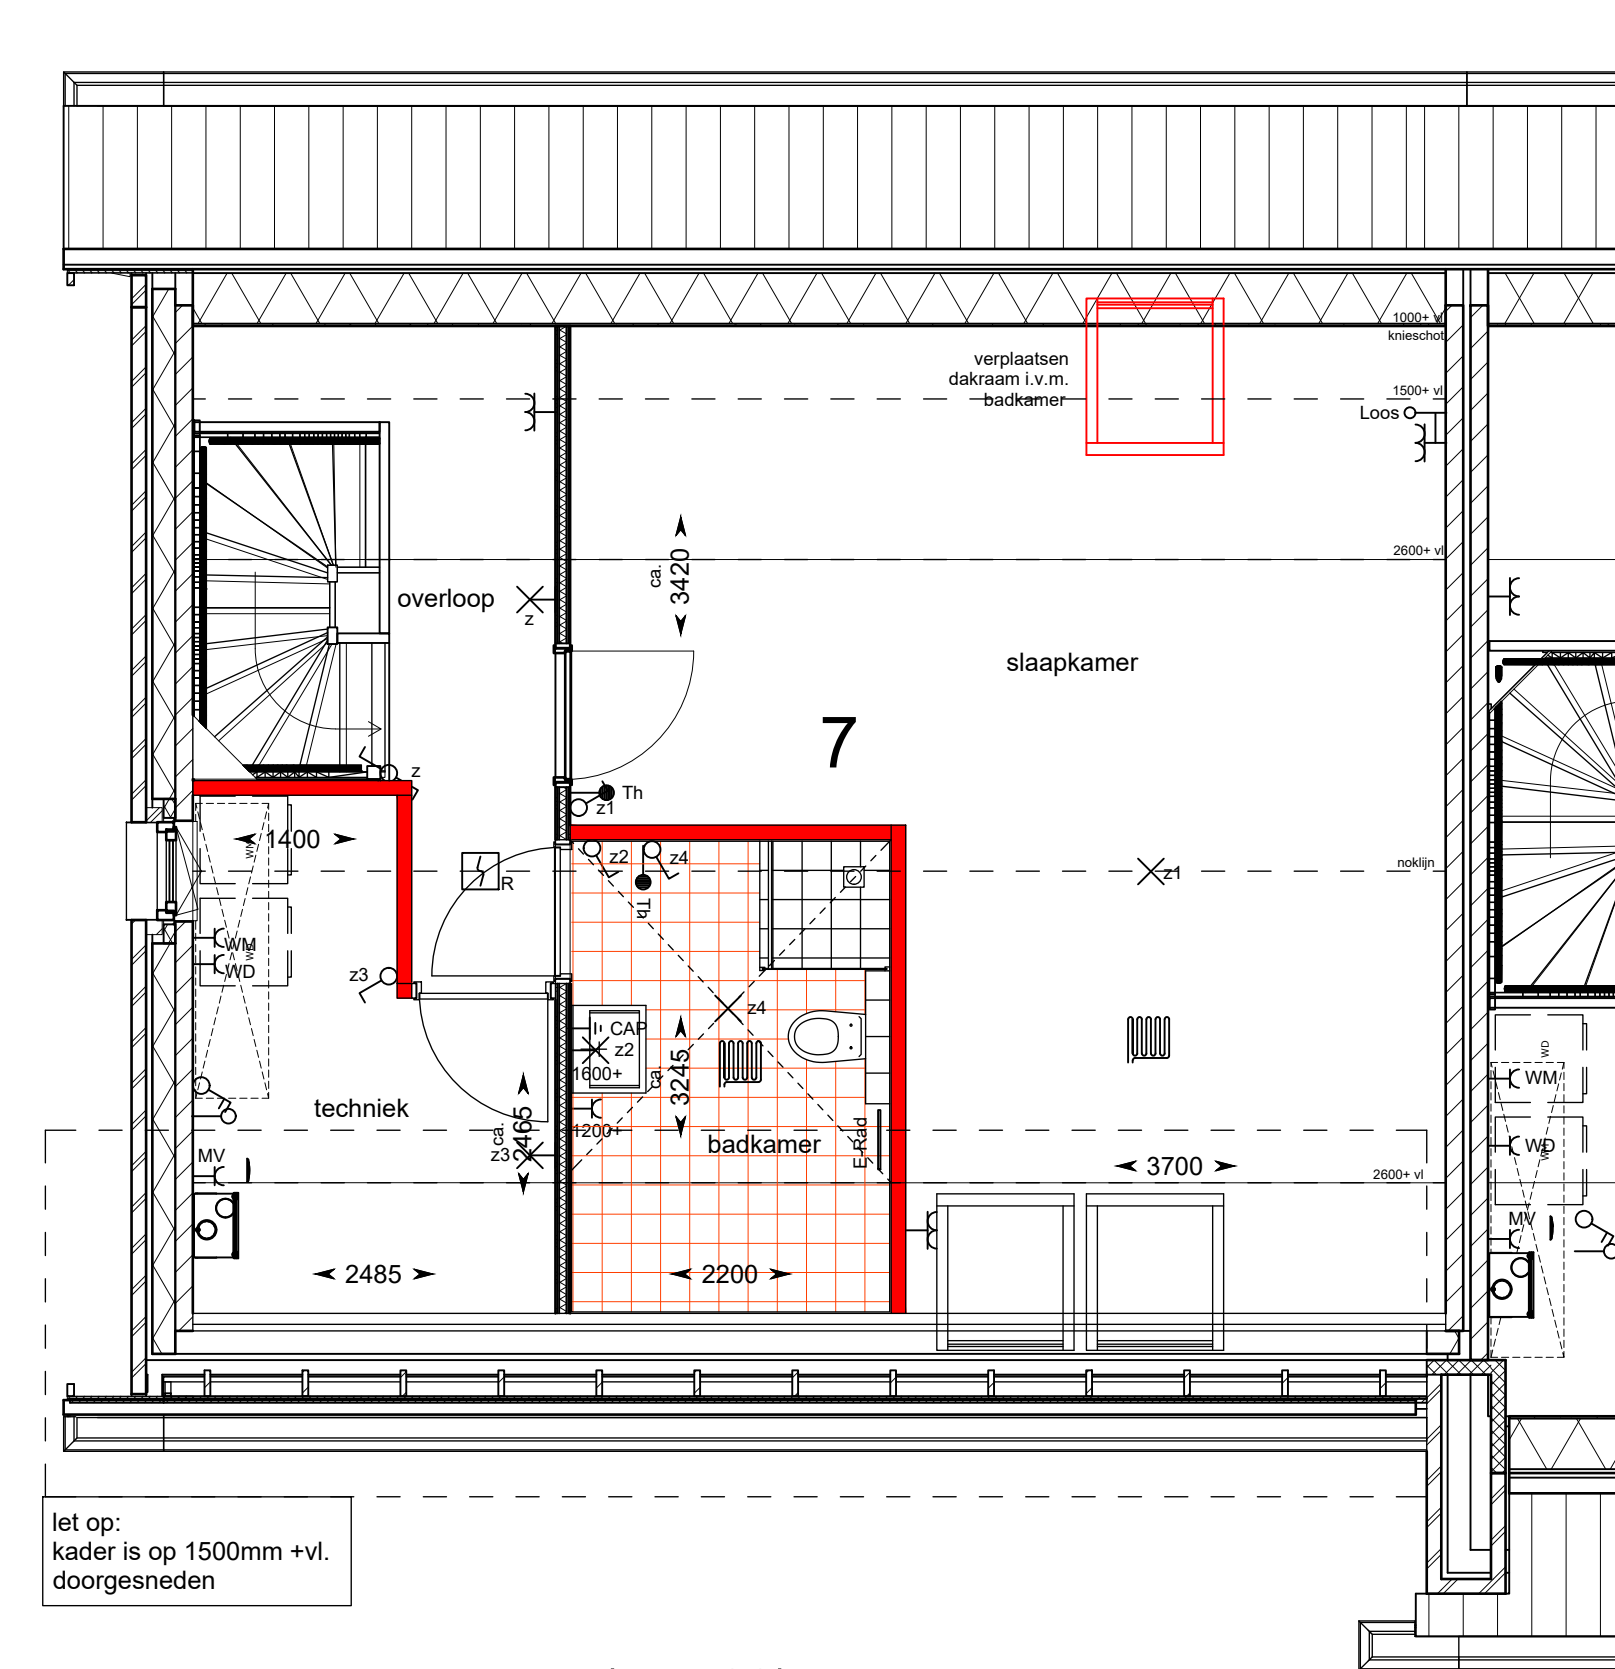


03 tweede verdieping (bnr. 03)

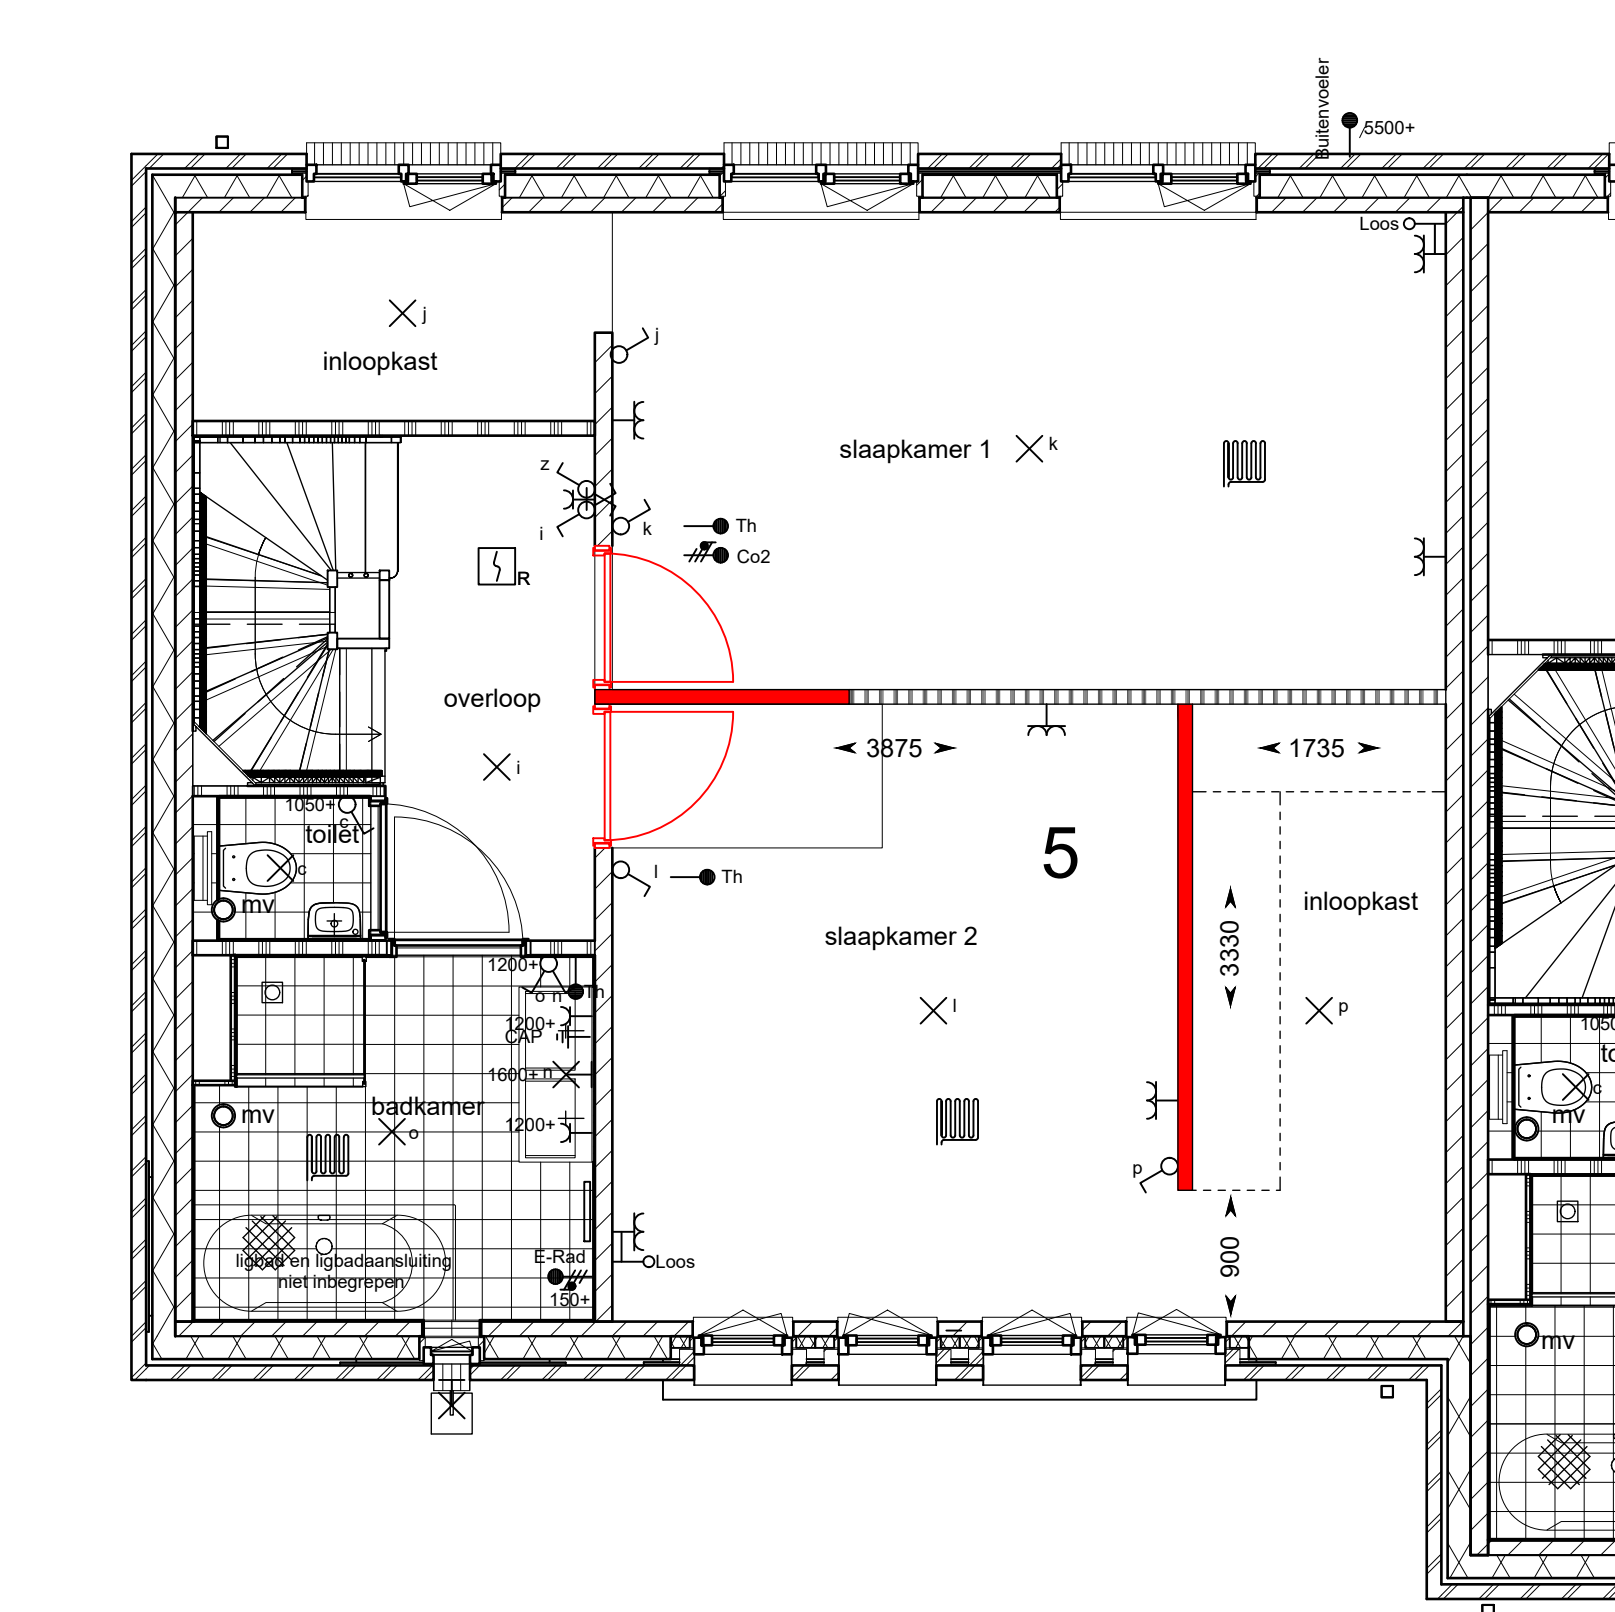

03 eerste verdieping

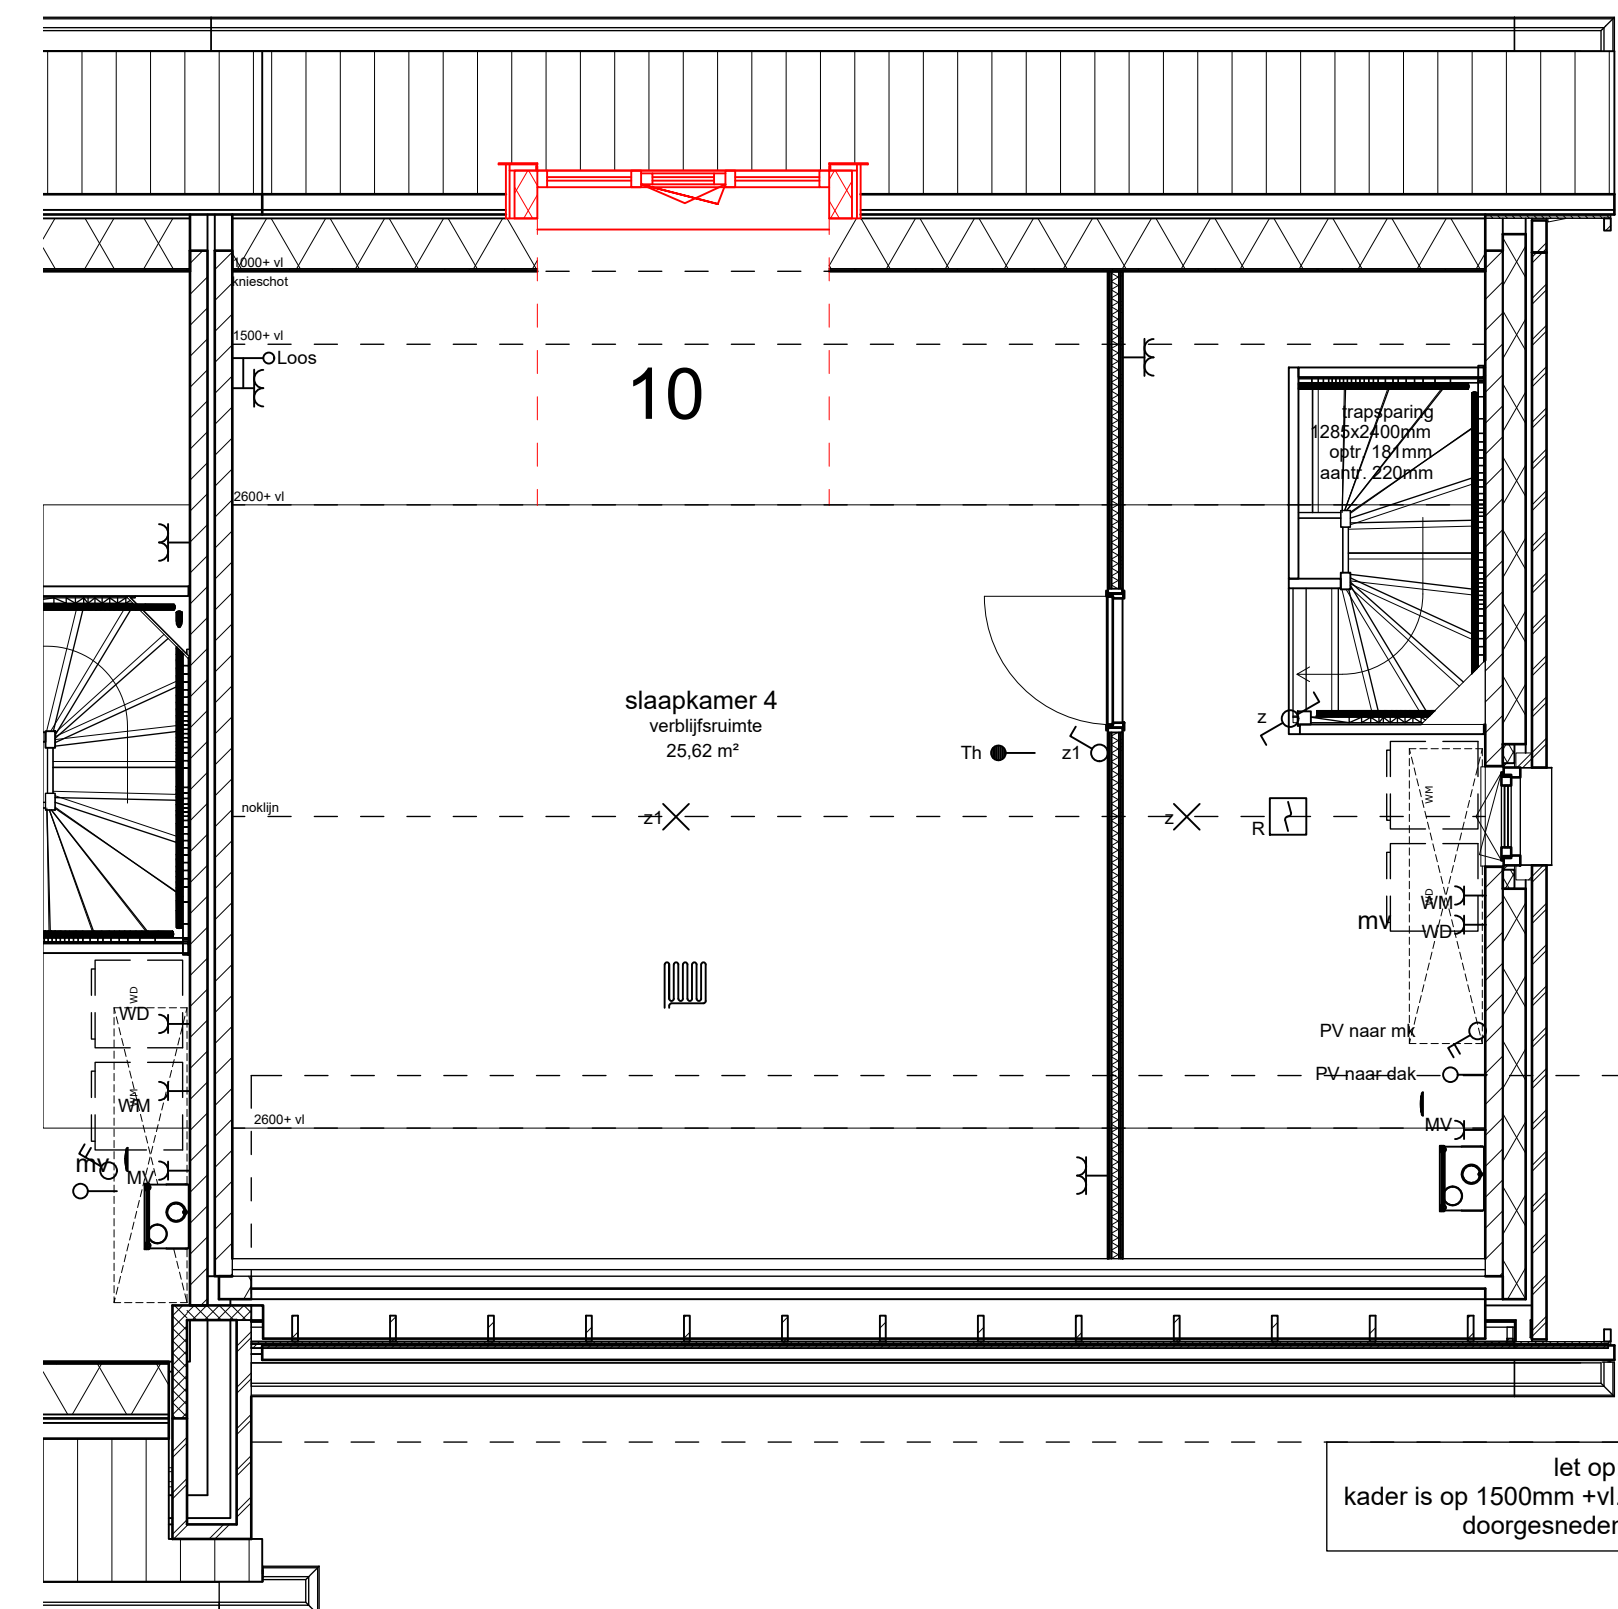

09 tweede verdieping (bnr. 09)

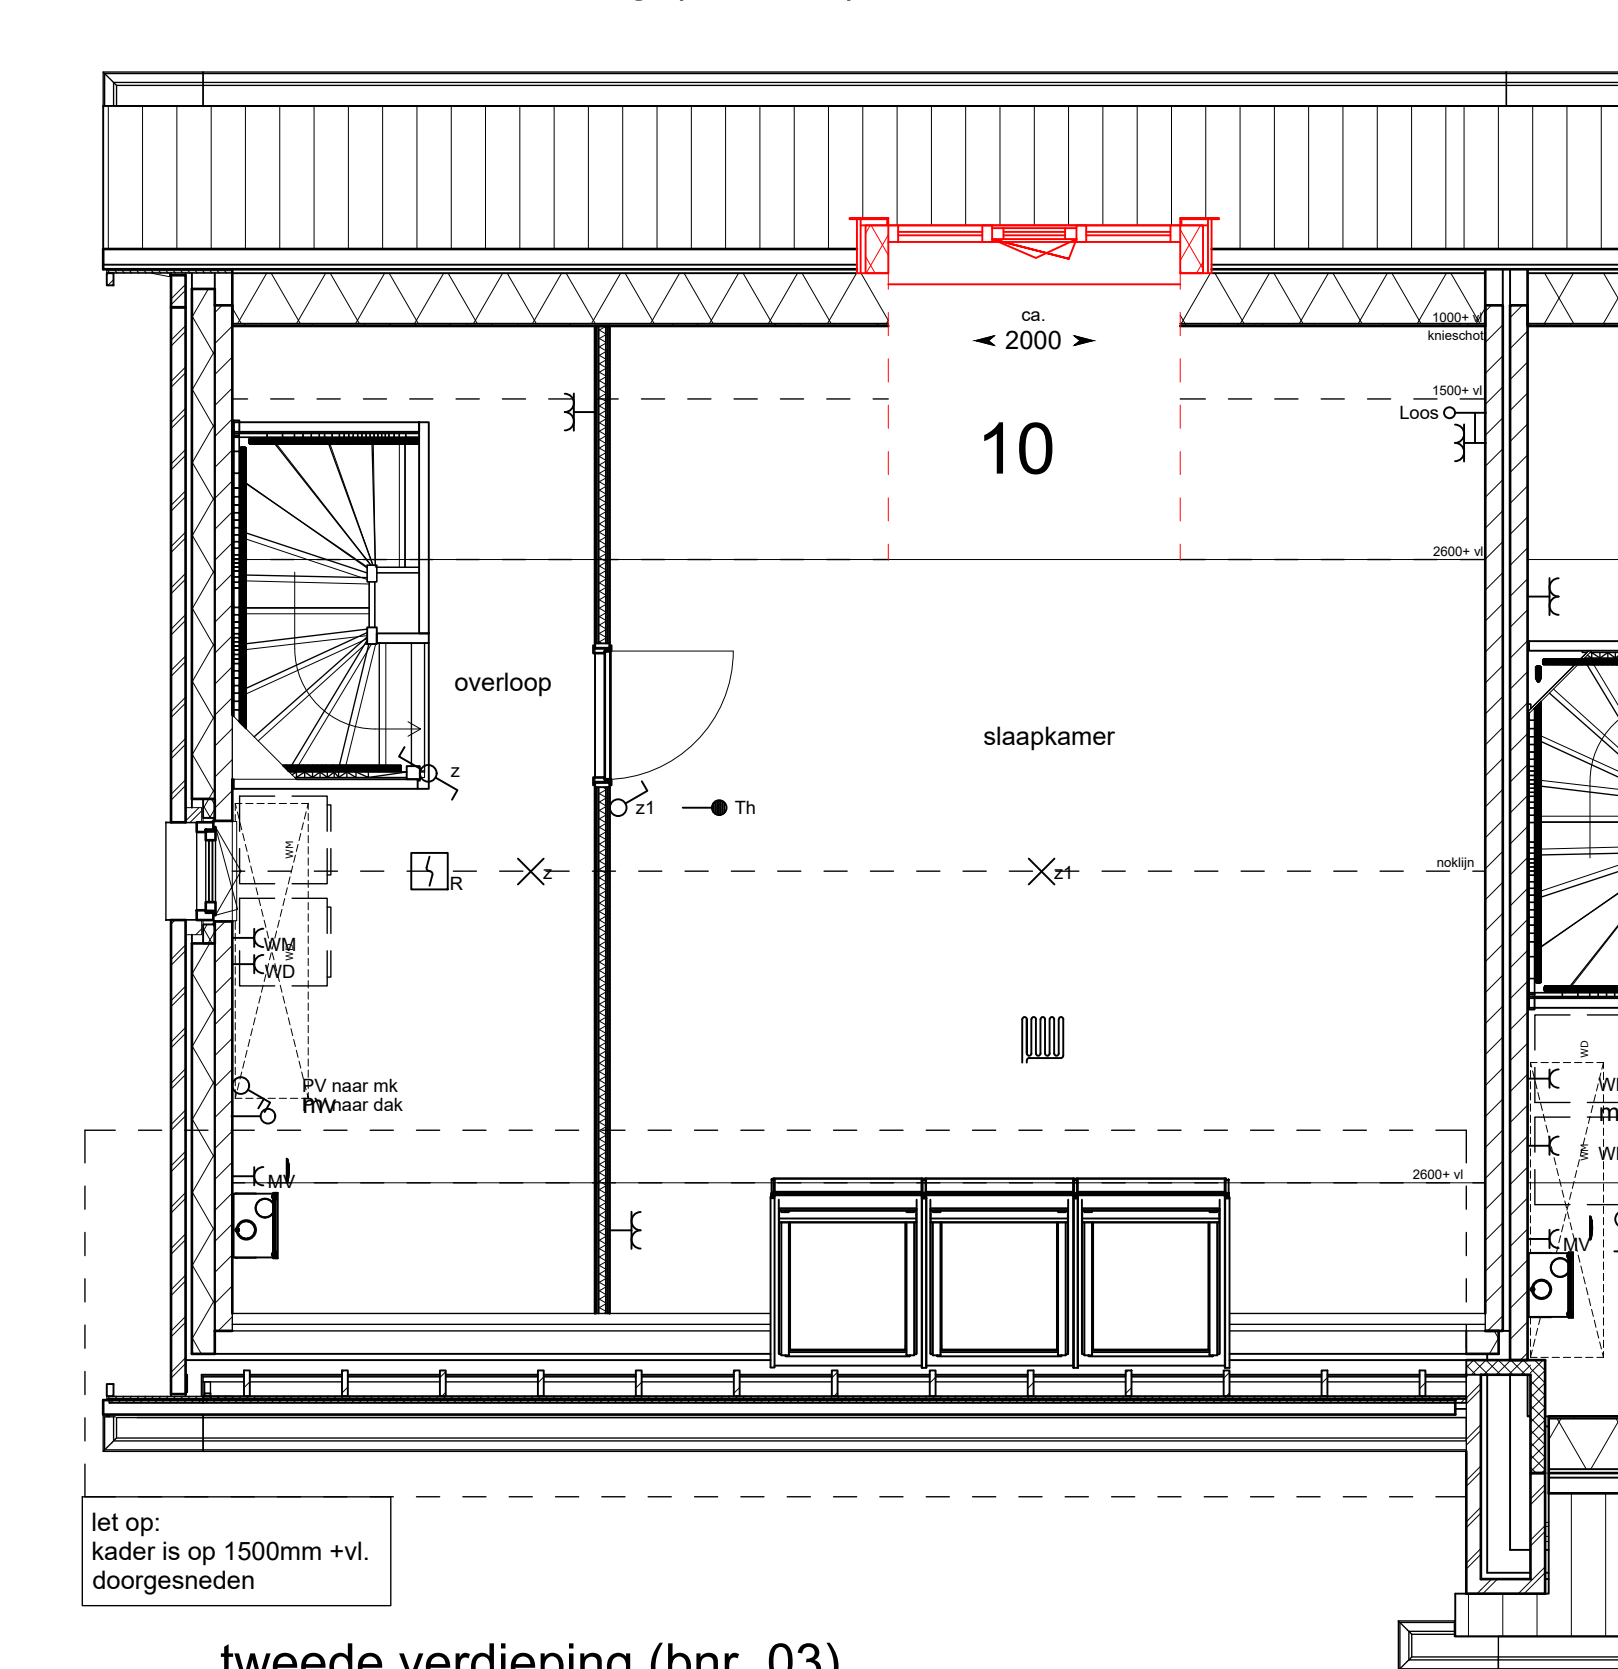

03 tweede verdieping (bnr. 03)

- Opties
- 1 uitbouw A 1200: woonkamer/keuken
 - 2 uitbouw A 2400: woonkamer/keuken
 - 3 uitbouw B 1200: woonkamer/keuken+bijkeuken
 - 4 uitbouw B 2400: woonkamer/keuken+bijkeuken
 - 5 slaapkamer 2 vergroten + inloopkast
 - 6 inloopkast slaapkamer 1
 - 7 zolder indeling: techniek + 2e badkamer
 - 8 zolder indeling: slaapkamer + techniek + 2e badkamer
 - 9 zolder indeling: vergroten slaapkamer
 - 10 dakkapel 2000mm inwendig i.p.v. dakramen
 - 11 dakkapel 1800mm inwendig i.p.v. dakramen
 - 12 extra pv-panelen

- Renvooi: algemeen
- metseiwerk 100mm
 - verspringend metseiwerk 100-20mm
 - isolate glaswol 157mm
 - kalkzandsteen 100/120mm
 - lichte scheidingwand cellenbeton 100mm geluidwerend
 - wandiegelwerk 10mm
 - houten binnenkozijn met houten stompe deur
 - douche 10mm verdiept, 850x850mm met aluminium overgangprofiel
 - kruipruimte geïsoleerd
 - hemelwater afvoer
 - rookmelder

Renvooi elektra	
1 polig schakelaar	hoogte, 1050+,
serie schakelaar	hoogte, 1050+,
wissel schakelaar	hoogte, 1050+,
enk. wcd combi 1p schak.	hoogte, 1050+,
Werkschakelaar	hoogte, 300+,
beldrukker	hoogte, 1050+,
Signaalgever deurbel	hoogte, 2250+,
dubb. wandcontactdoos hor.	hoogte, 300+, 1200+, zie tekening,
enkele wandcontactdoos	hoogte, 1050+, zie tekening,
aansluitpunt 230V	hoogte, 1500+,
leiding bedraad thermostaat	hoogte, 300+,
enk. wandcontactdoos cai	hoogte, 300+,
enk. wandcontactdoos data	hoogte, 300+,
gevelkraan	hoogte, 600+, zie tekening,
licht aansluitpunt	hoogte, plafond,
leiding loos (controle draad)	hoogte, 300+,
rookmelder optisch	hoogte, plafond,
verdeelkast	hoogte, 1600+ (onderkant kast),
vloerverwarming	hoogte,
Buitenkabel	hoogte,
MV afzuigventiel	hoogte, plafond,
Vloerverwarming Verdelers	hoogte, 300+,

HANS BEEN
ARCHITECTEN B.V.

postbus 2
3900 ZT Amerongen

telefoon 0343 492011
fax 0343 492029
email info@hansbeen.nl

opdrachtgever
BPD Ontwikkeling B.V.

project
**Baarn - de Tuinen van Noord
13 woningen**

opties
woningtype D (bnr. 03) / Dsp (bnr. 09)

taken/fase
DO

projectarchitect
E. Aartsma

projectleider
G. J. Honders

getekend
A. J. van der Pauw

datum
01-04-2021

gewijzigd

projectnummer
9279

schaal
1:50 / 1:100

formaat
1200 x 594

bladnummer
B9106