




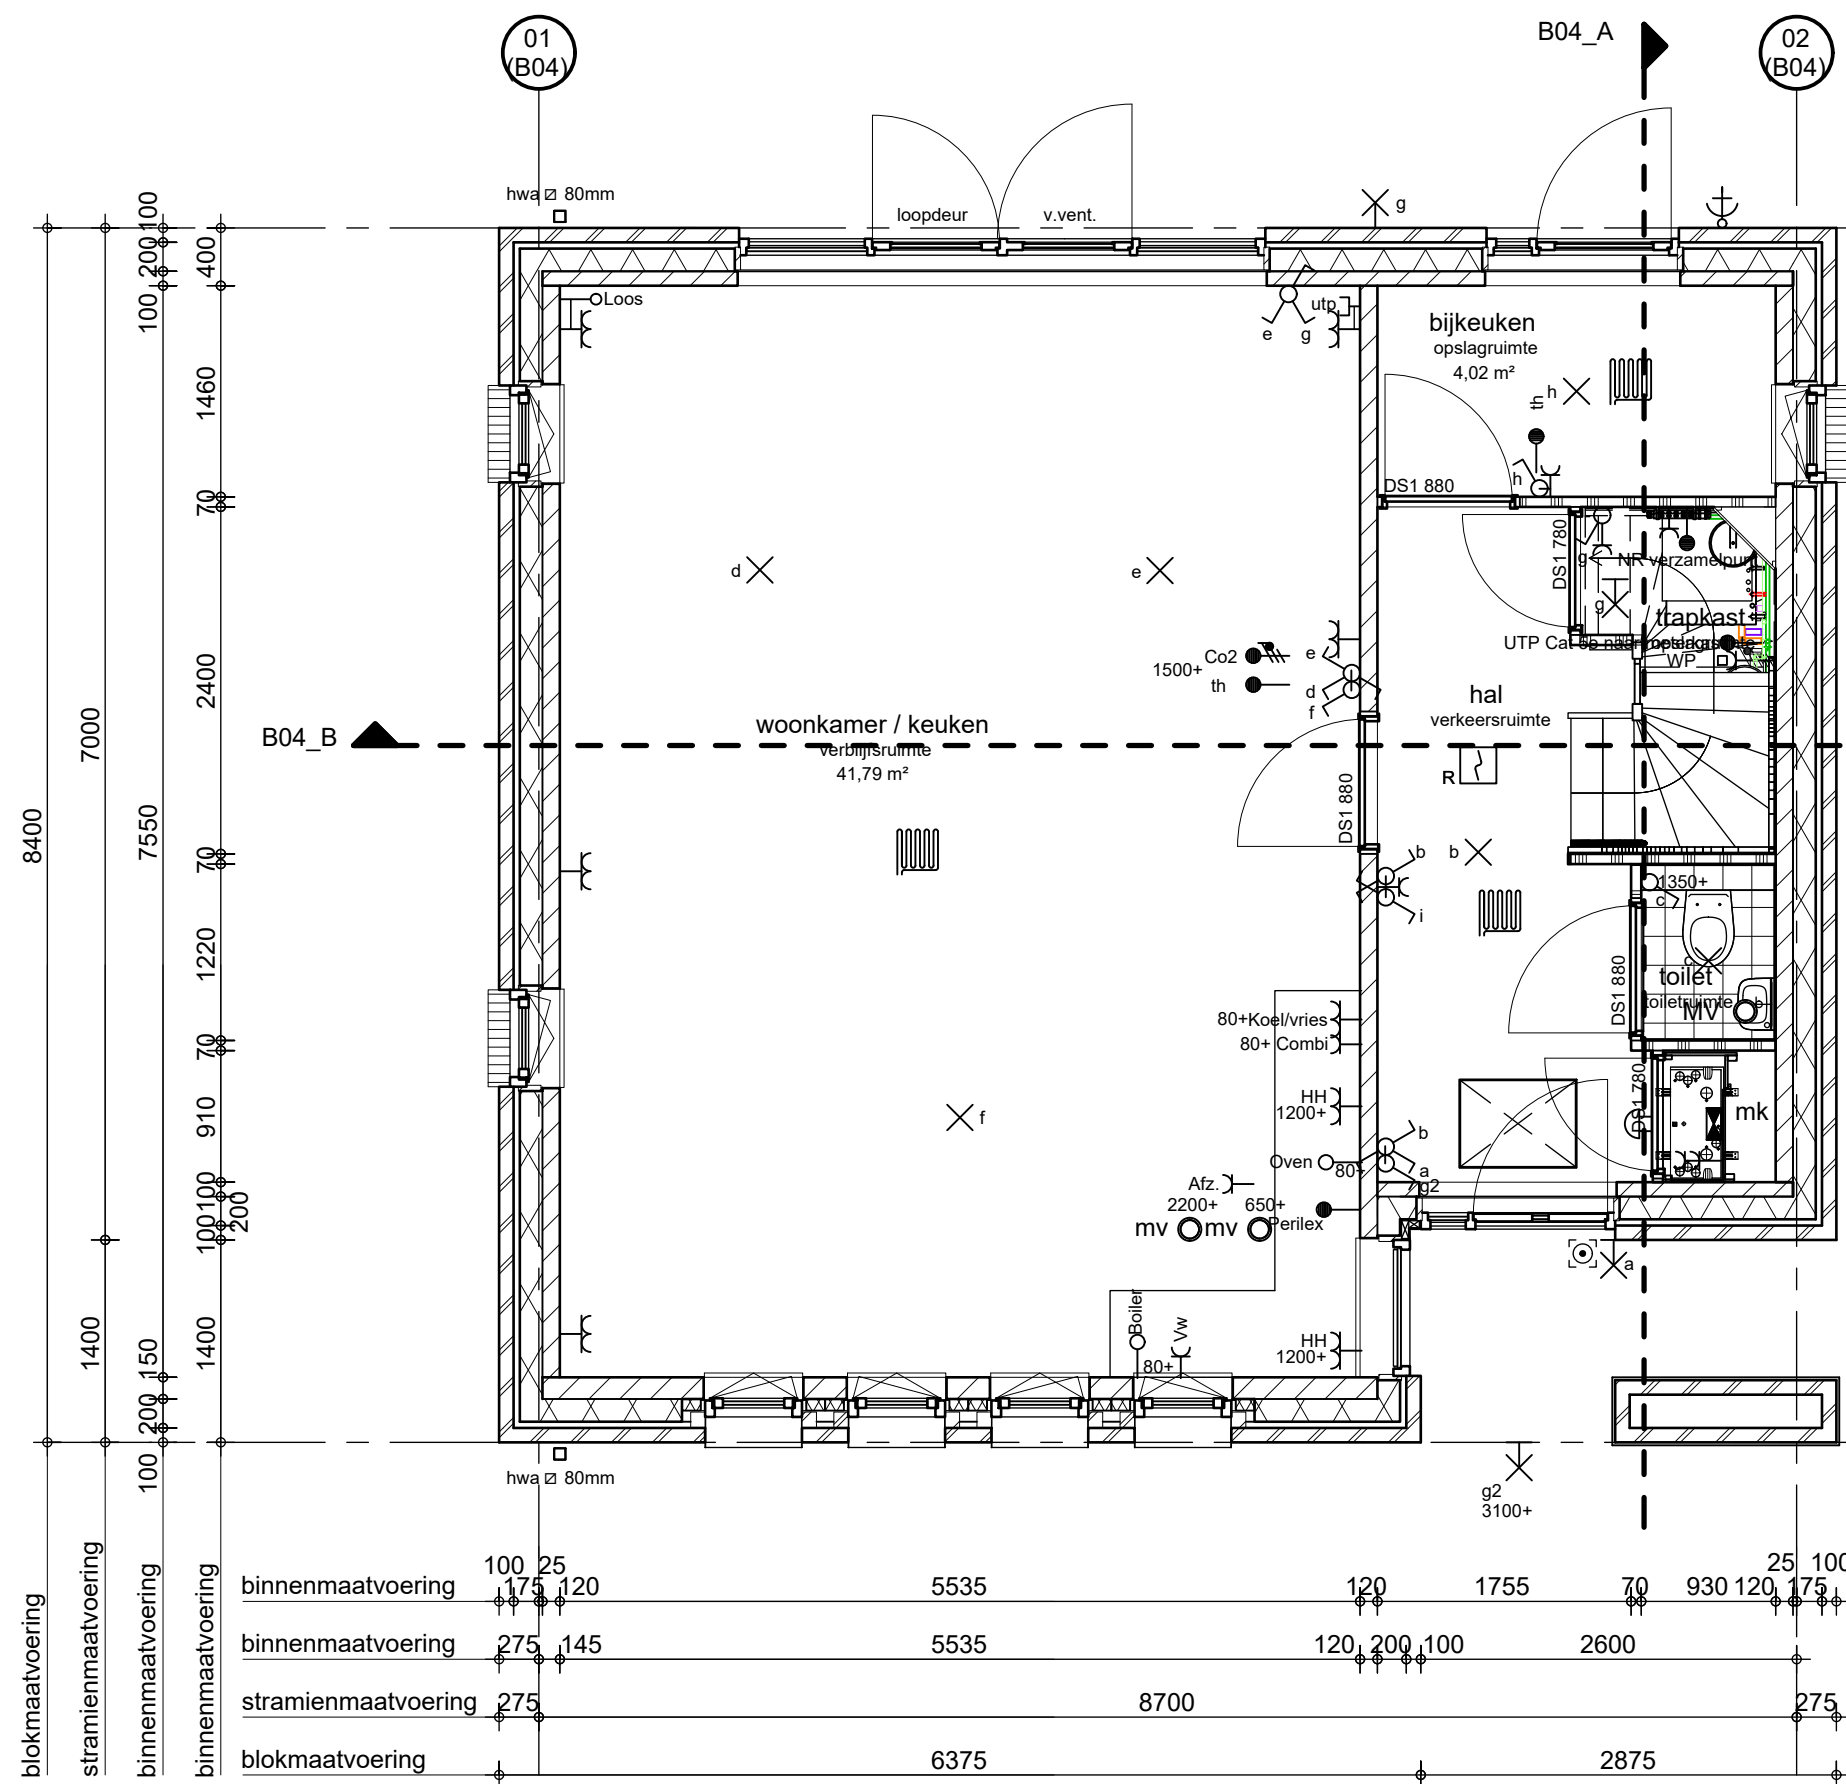

begane grond

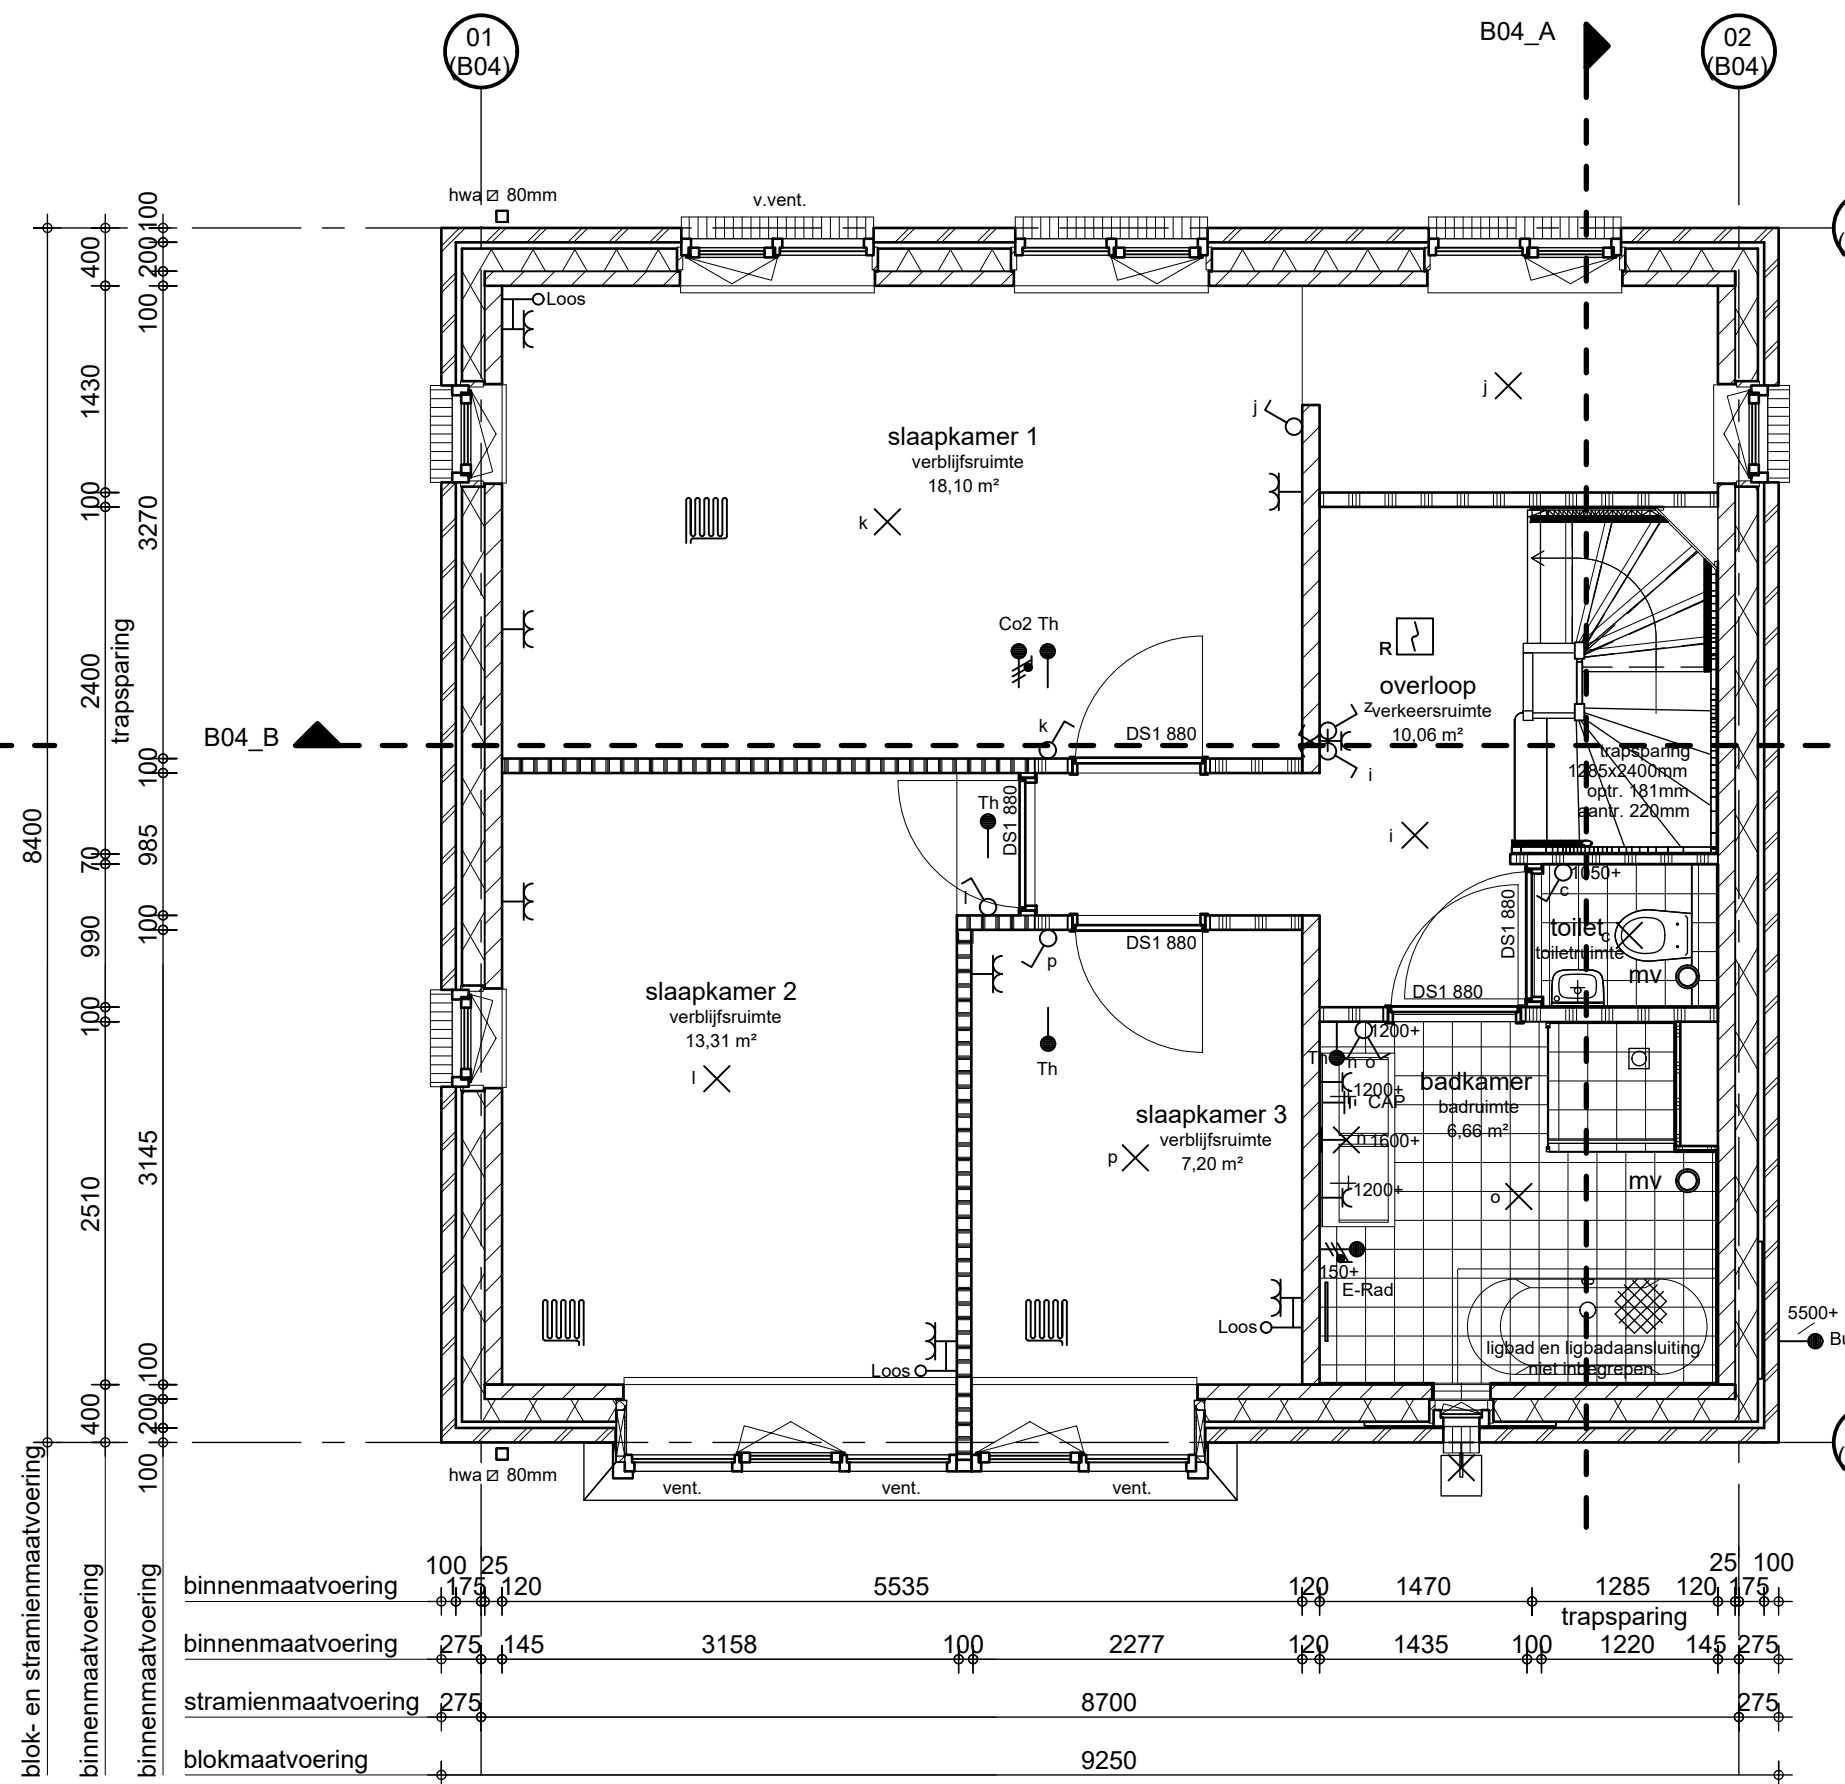

eerste verdieping

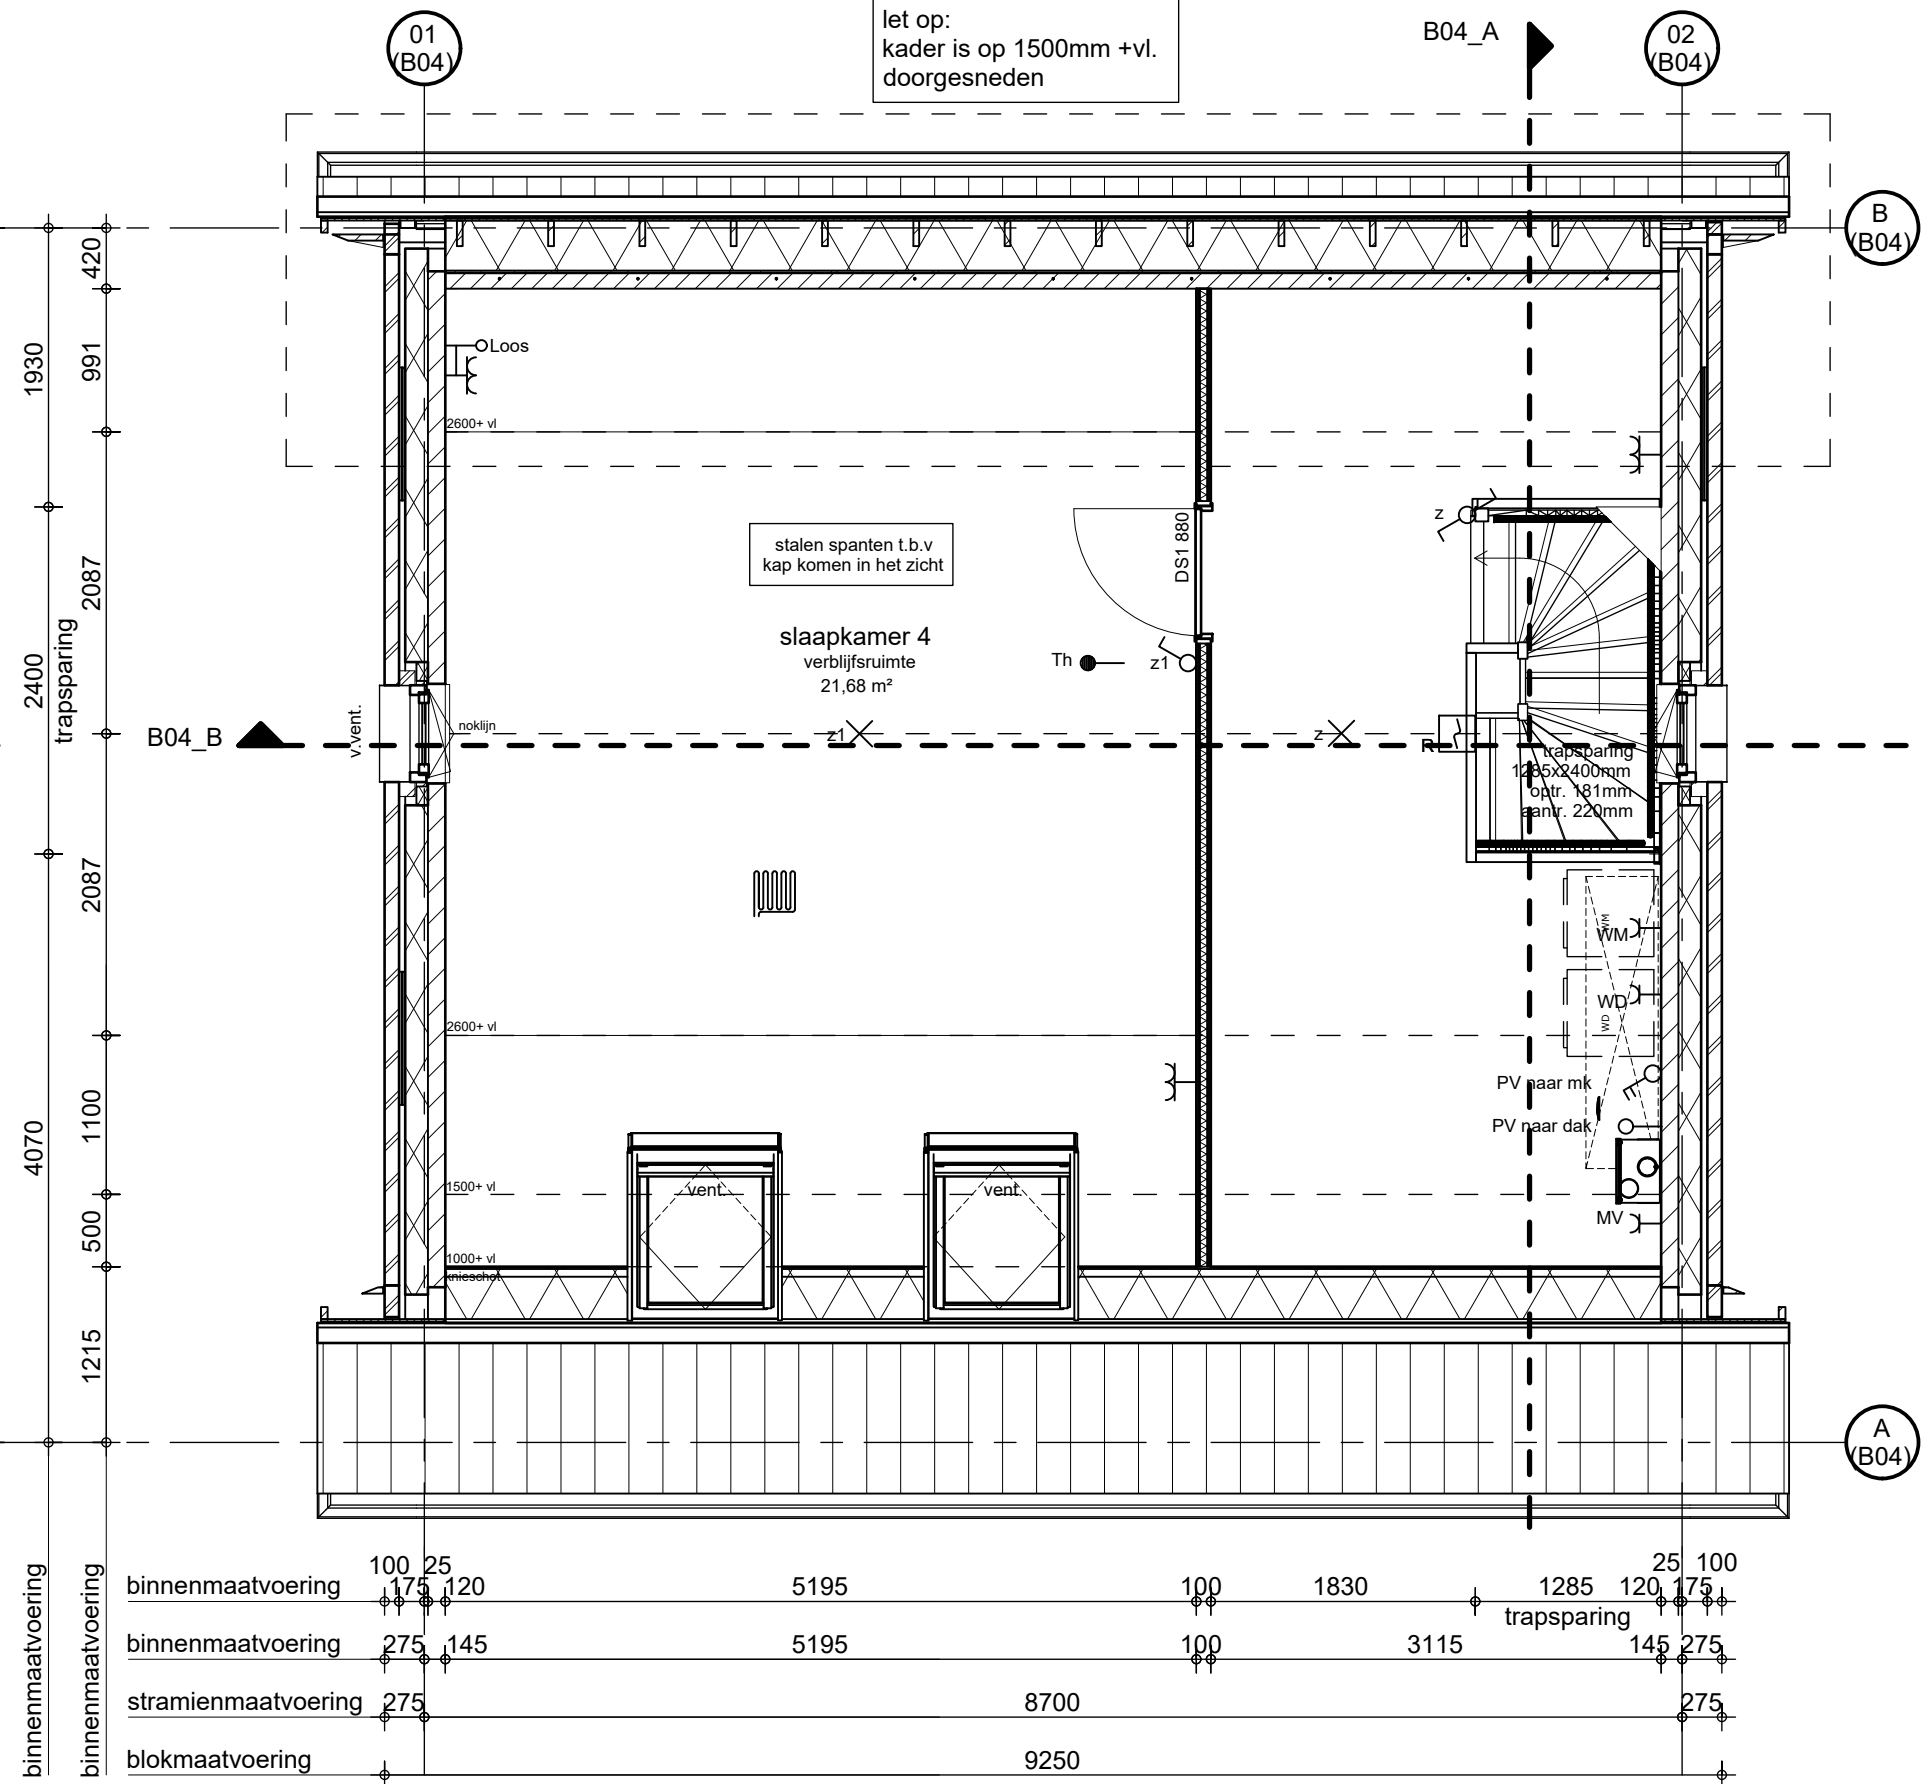


tweede verdieping


#### Renvooi elektra

|                                |                                    |
|--------------------------------|------------------------------------|
| 1 polig schakelaar             | hoogte, 1050+.                     |
| serie schakelaar               | hoogte, 1050+.                     |
| wissel schakelaar              | hoogte, 1050+.                     |
| enk. wcd combi 1p schak.       | hoogte, 1050+.                     |
| Werkschakelaar                 | hoogte, 300+.                      |
| beldrukker                     | hoogte, 1050+.                     |
| Signaalgever deurbel           | hoogte, 2250+.                     |
| dubb. wandcontactdoos hor.     | hoogte, 300+, 1200+, zie tekening. |
| enkele wandcontactdoos         | hoogte, 1050+, zie tekening.       |
| aansluitpunt 230V              | hoogte, 1500+.                     |
| leiding bedraad thermostaat    | hoogte, 300+.                      |
| enk. wandcontactdoos cai       | hoogte, 300+.                      |
| enk. wandcontactdoos data      | hoogte, 300+.                      |
| gevelkraan                     | hoogte, 600+, zie tekening.        |
| licht aansluitpunt             | hoogte, plafond.                   |
| leiding loos ( controle draad) | hoogte, 300+.                      |
| rookmelder optisch             | hoogte, plafond.                   |
| verdeelkast                    | hoogte, 1600+ (onderkant kast).    |
| vloerverwarming                | hoogte.                            |
| Buiten kabel                   | hoogte.                            |
| MV afzuigventiel               | hoogte, plafond.                   |
| Vloerverwarming Verdelers      | hoogte, 300+.                      |


- HH = Huishoudelijk  
- Afz = Afzuigkap  
- Th = Thermostaat  
- WP = Warmtepomp  
- VVV = Vloerverwarmings verdelers  
- WS = Werkschakelaar  
- KK = Koelkast

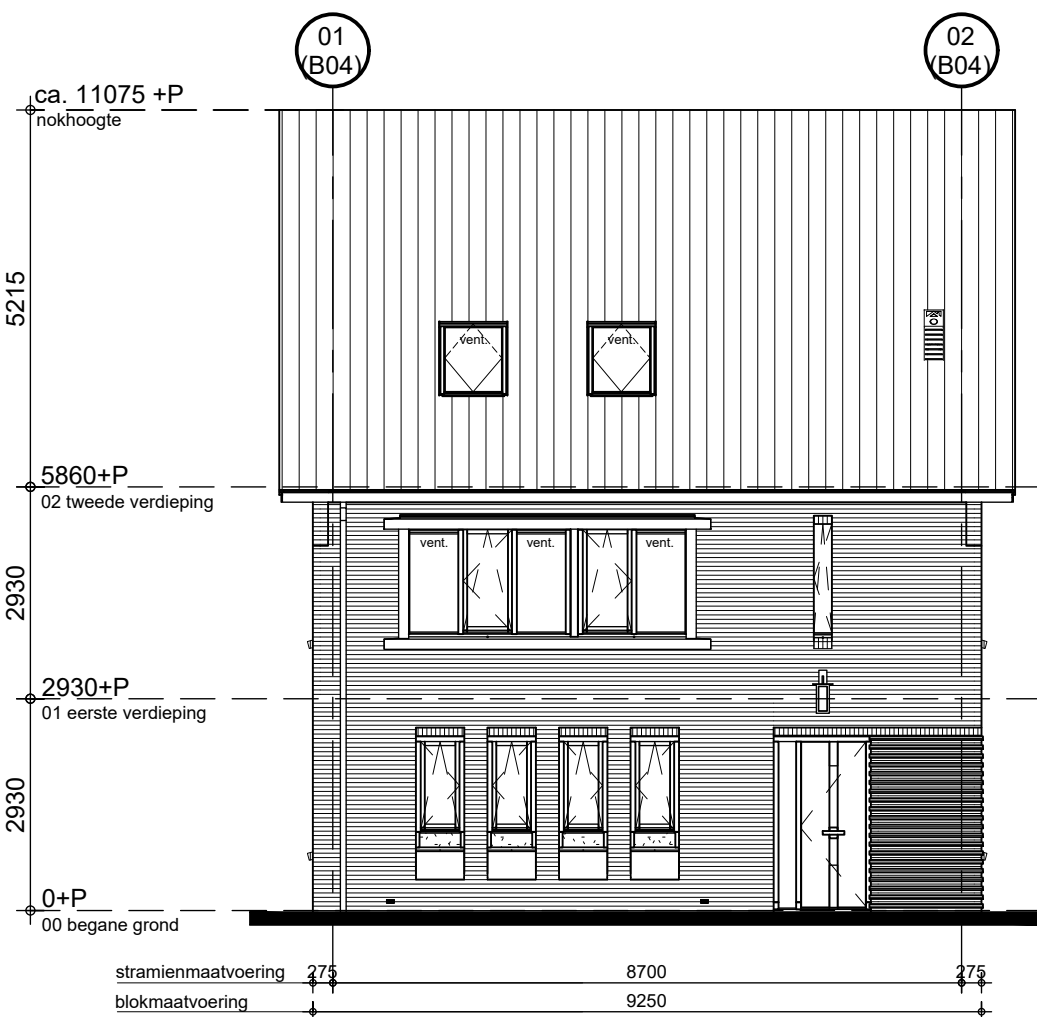


voorgevel

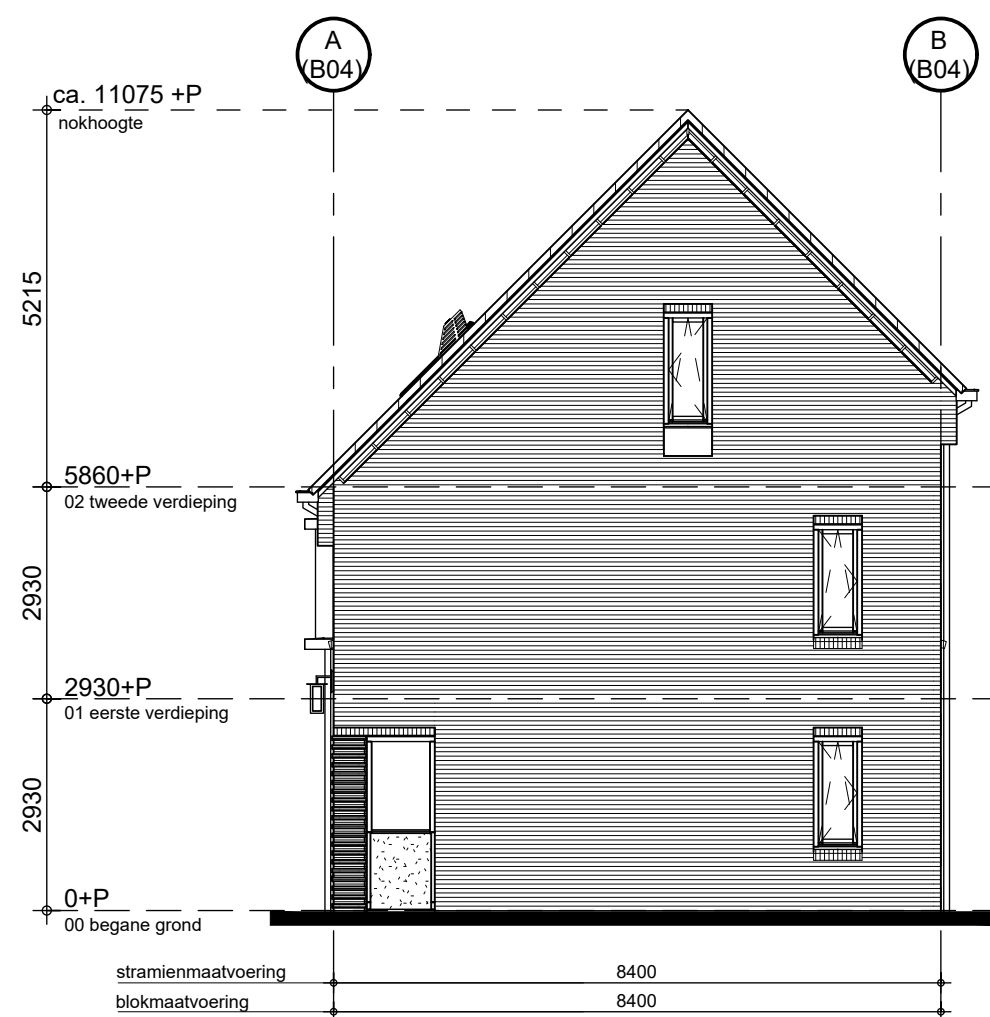

rechtergevel

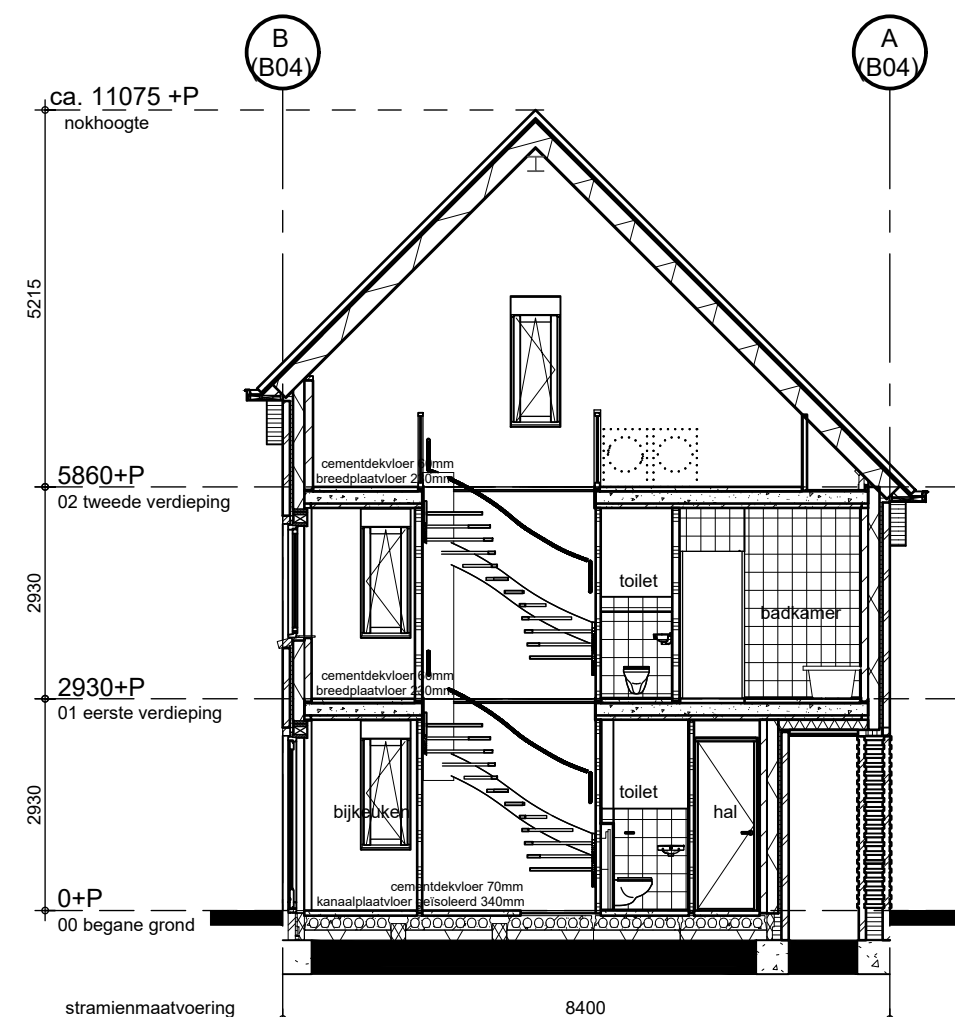

doorsnede B04\_A

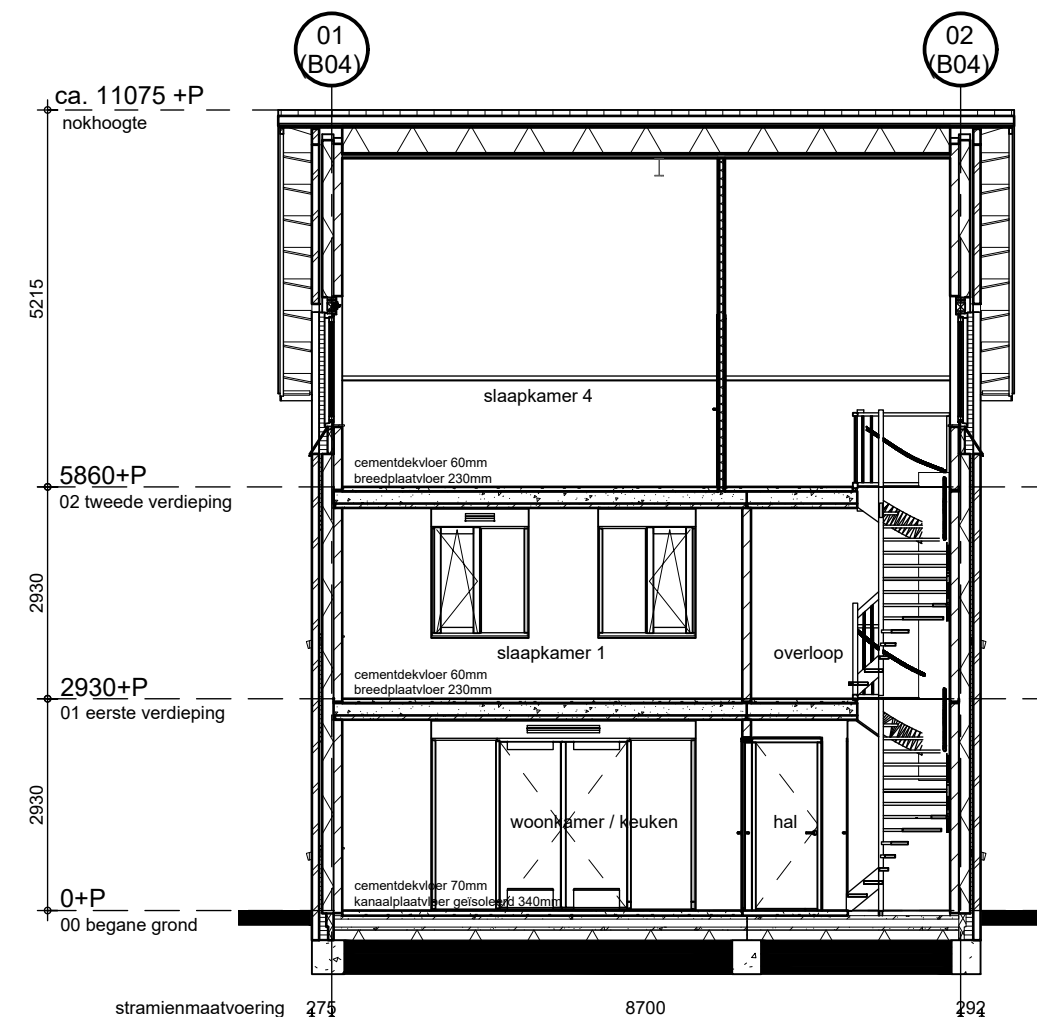

doorsnede B04\_B

#### Renvooi: gevel

|         |                          |
|---------|--------------------------|
| vent.   | ventilatirooster op glas |
| v.vent. | verdekt ventilatirooster |
|         | dakpan leikleur          |
|         | metsewerk wildverband    |
|         | verspringend metselwerk  |
|         | geëmailleerd glas        |

#### Renvooi: eisen = normen

- Traphekken min. 1000+vl. conform art. 2.16 t/m 2.20 BB
- Trap en trapbordes conform art. 2.32 en 2.34 BB
- Trap begane grond: dichte trap, opstede: 181.25mm aantrede: 220mm
- Trap verdieping: open trap, opstede: 181.25mm aantrede: 220mm
- Trapleuningen conform art. 2.35 BB
- Vrije doorgang alle deuren, behoudens meterkastdeur vlg art. 4.22 BB
- Vloerafscheidingen conform art. 2.16 t/m 2.20 BB
- Alle koelkasten veilig, niet wordt voldaan aan de 850mm die worden voorzien van doorvalbeveiliging
- Stadsverwarming conform voorschriften Nuon; stadsverwarmingsunit in MK
- Electriciteitsinstallatie vlg NEN 1010
- Inbraakwerendheid conform art. 2.129 en 2.130 BB
- Watervoorziening conform art. 6.11 t/m 6.14 BB
- Drinkwatervoorziening volgens NEN 1006
- Warmwatervoorziening volgens NEN 1006
- Voorzieningen luchtversing conform art. 3.28 t/m 3.34 BB
- Bescherming tegen ratten en muizen art. 3.68 en 3.69 BB
- Wering van vocht conform art. 3.20 en 3.21BB
- Wateropname conform art. 3.23 BB
- Sterkte bij brand (brandwerendheid) conform art. 2.9 t/m 2.11 BB
- WBDBo conform art. 2.81 t/m 2.84 BB
- Rookmelders conform art. 6.21 BB en NEN 2555

#### Renvooi: algemeen

|  |                                                             |
|--|-------------------------------------------------------------|
|  | metselwerk 100mm                                            |
|  | verspringend metselwerk 100-20mm                            |
|  | isolatie glaswol 157mm                                      |
|  | kalkzandsteen 100/120mm                                     |
|  | lichte scheidingwand cellenbeton 70/100mm                   |
|  | lichte scheidingwand cellenbeton 100mm geluidwerend         |
|  | wandtegels 10mm                                             |
|  | houten binnenkozijn met houten stompe deur                  |
|  | douche 10mm diepte, 850x850mm met aluminium overgangprofiel |
|  | kruipruimte geïsoleerd                                      |
|  | hemelwater afvoer                                           |

**HANS BEEN**  
ARCHITECTEN BNA

postbus 2  
3988 ZT Amerongen

telefoon 0343 460211  
fax 0343 460291  
email info@hansbeen.nl

opdrachtgever

**BPD Ontwikkeling B.V.**

project

**Baarn - de Tuinen van Noord  
13 woningen**

onderwerp

**blok 04 (bnr. 05)  
woningtype A1sp**

tekeningfase

**DO**

projectarchitect  
**E. Aartsma**

projectleider  
**G. J. Honders**

getekend  
**G. J. Honders**

datum  
**01-04-2021**  
gewijzigd

projectnummer  
**0279**

schaal  
**1:50 / 1:100**

formaat  
**1000 x 594**

bladnummer  
**B4104**