




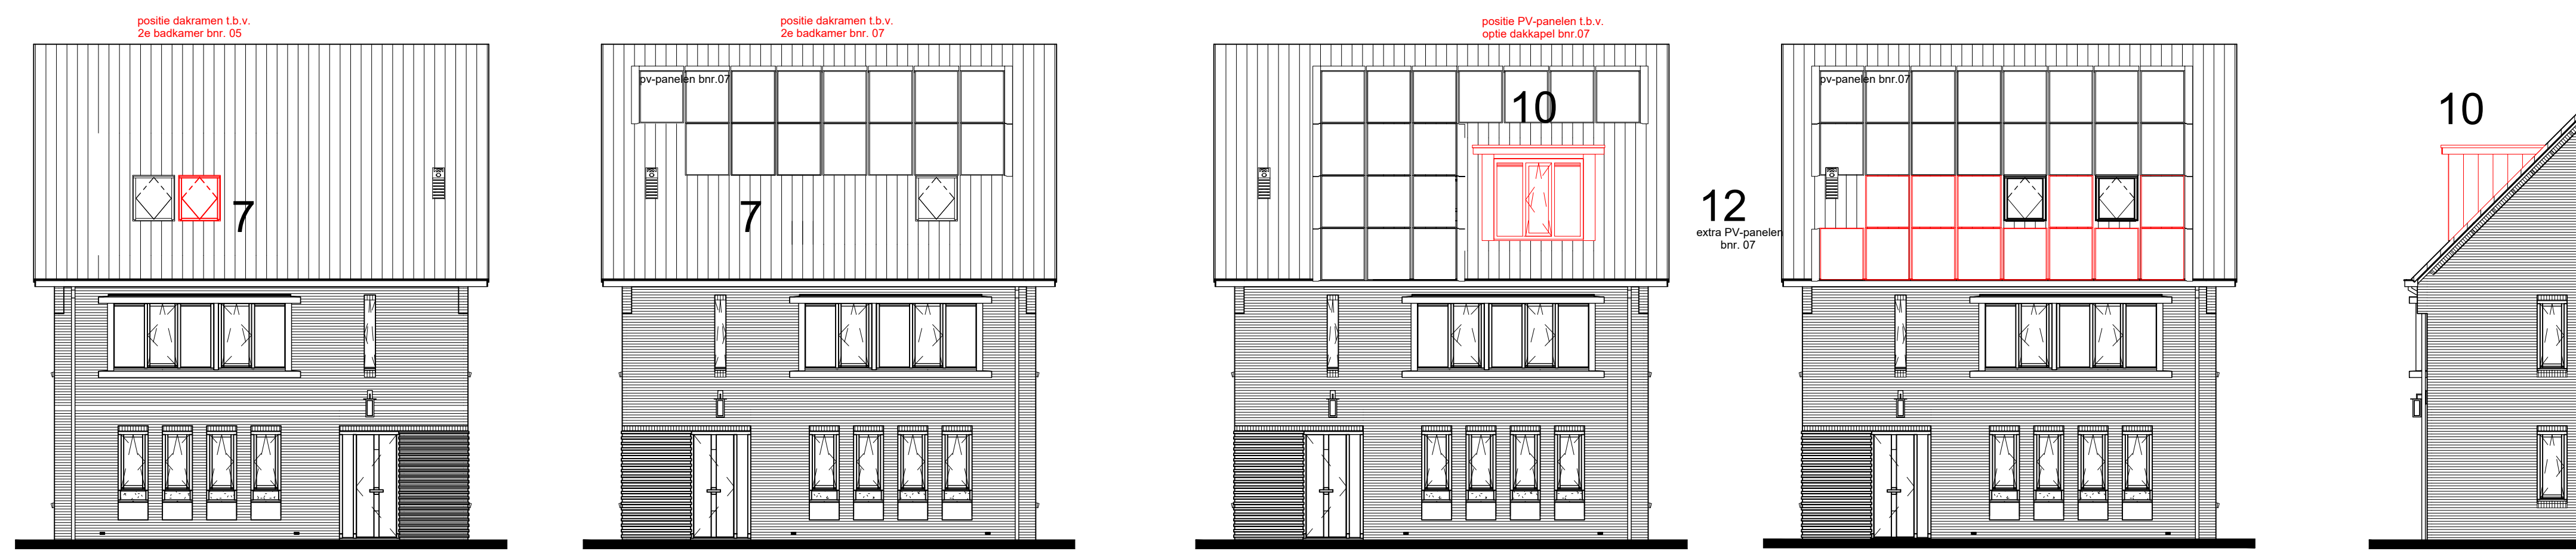


voorgevel voorgevel voorgevel voorgevel rechtergevel

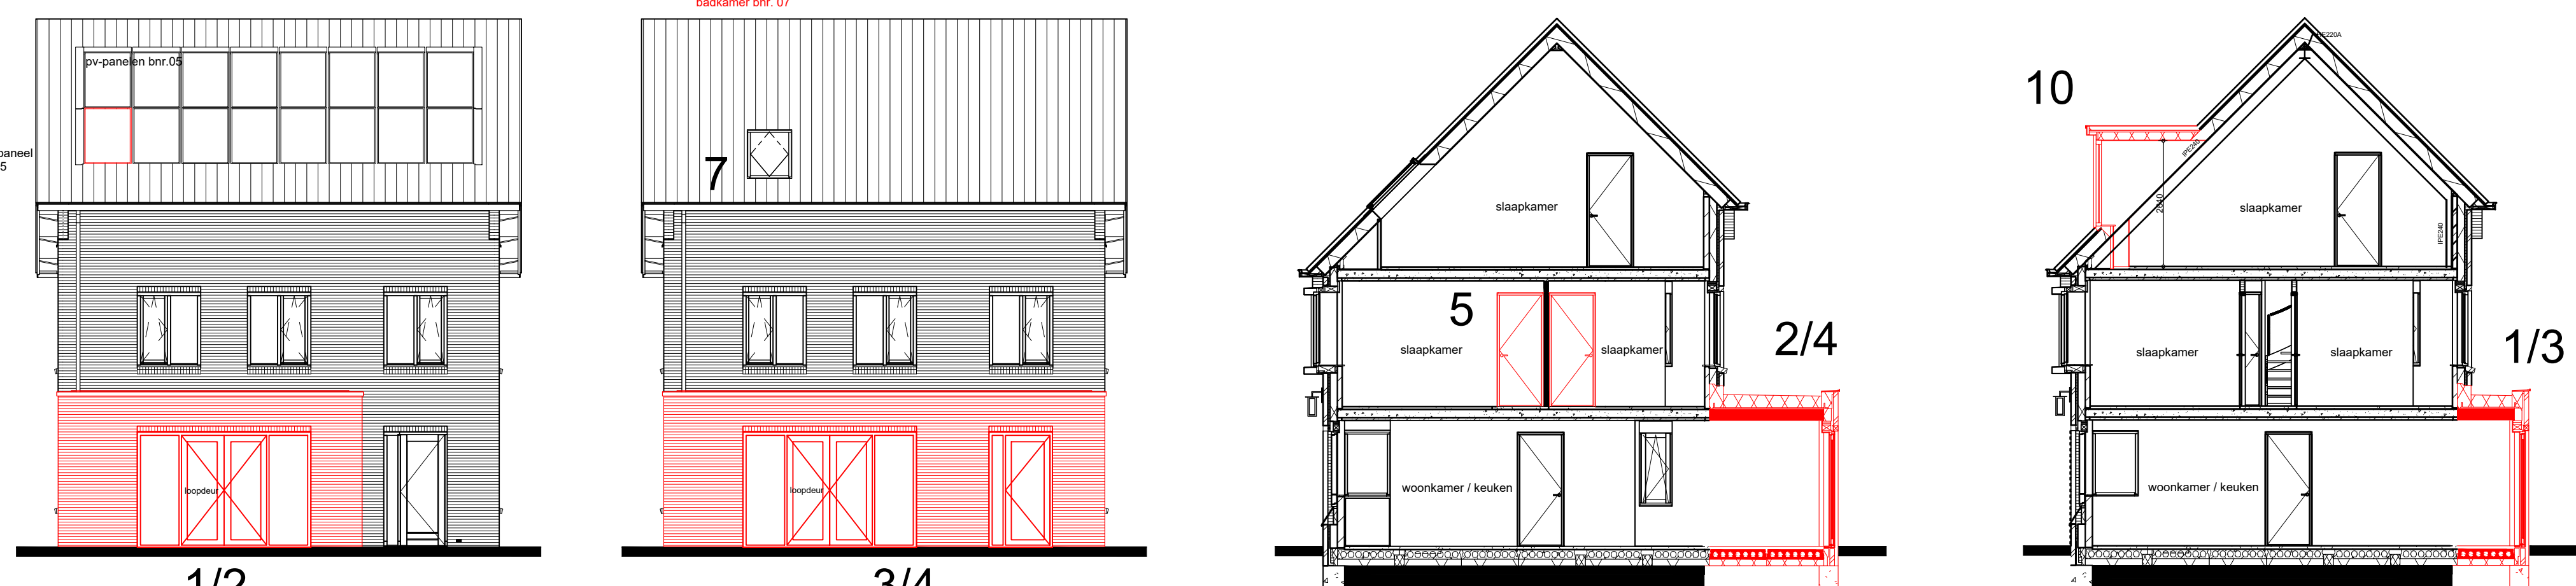


achtergevel 1/2 achtergevel 3/4 doorsnede doorsnede

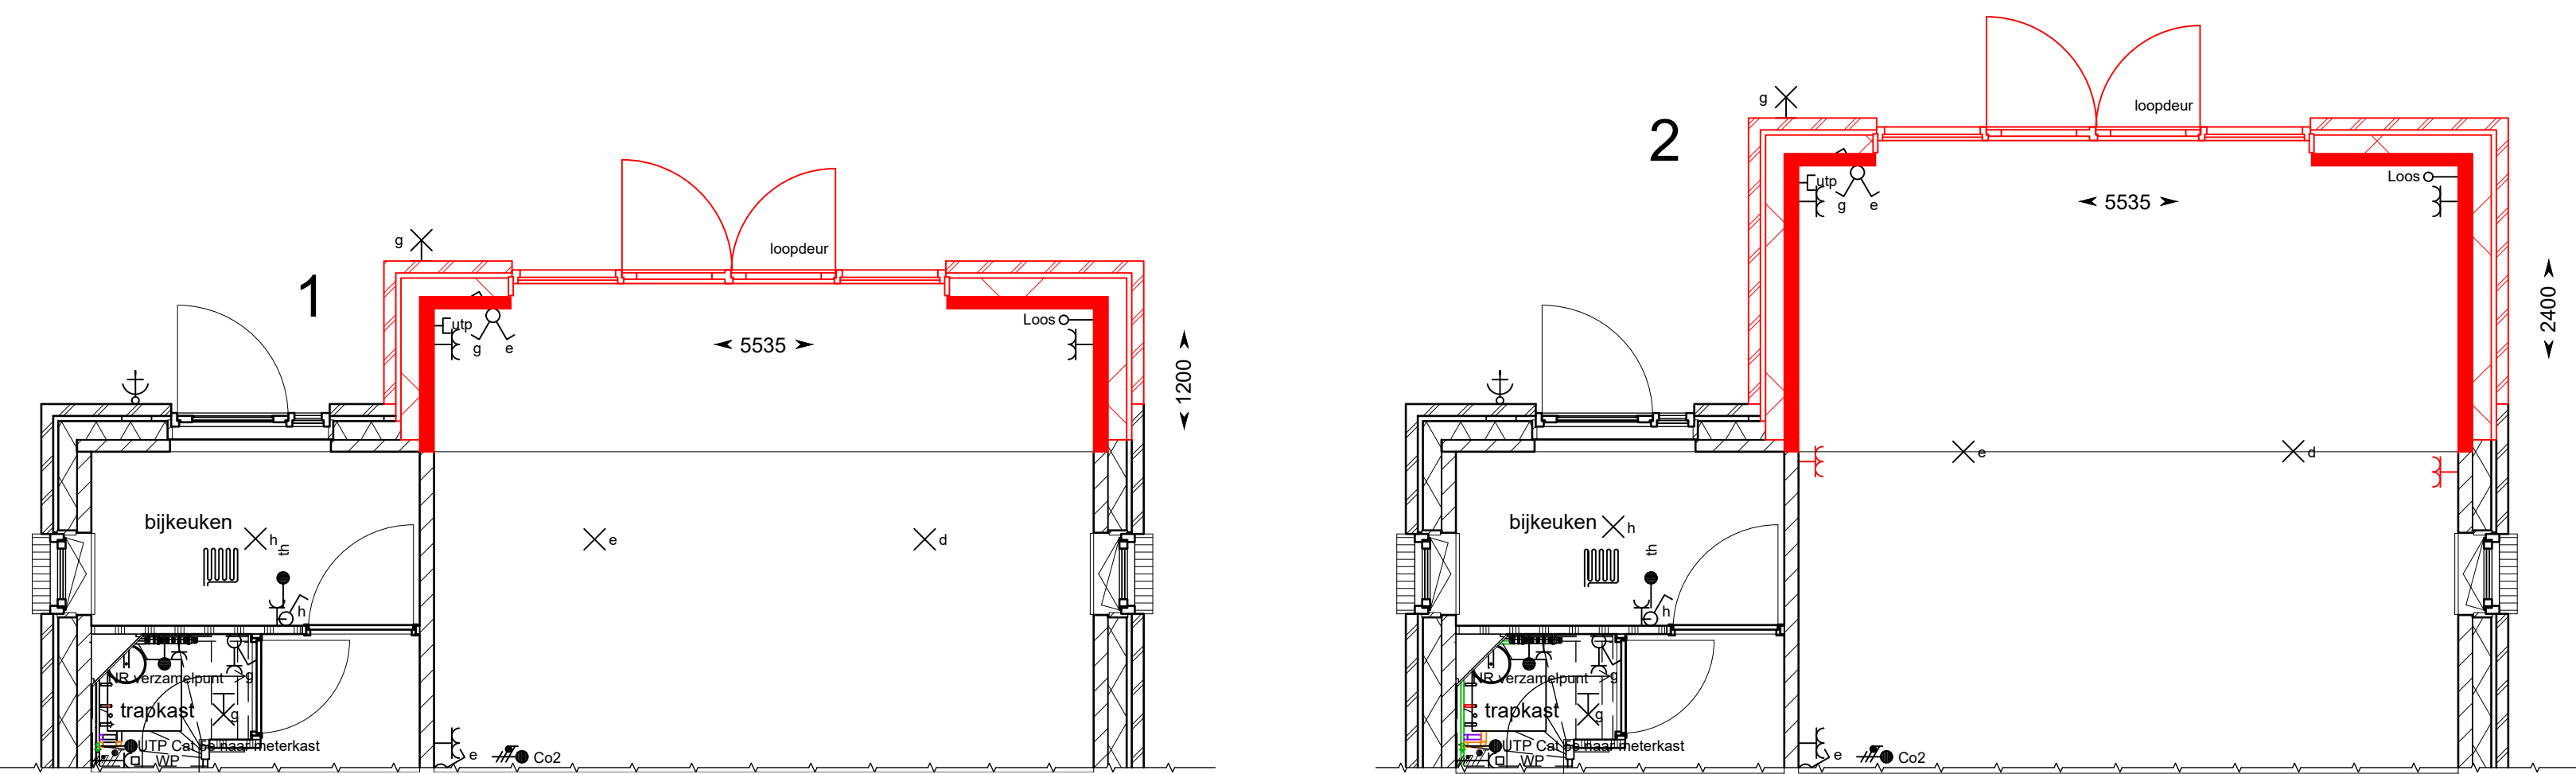


begane grond begane grond

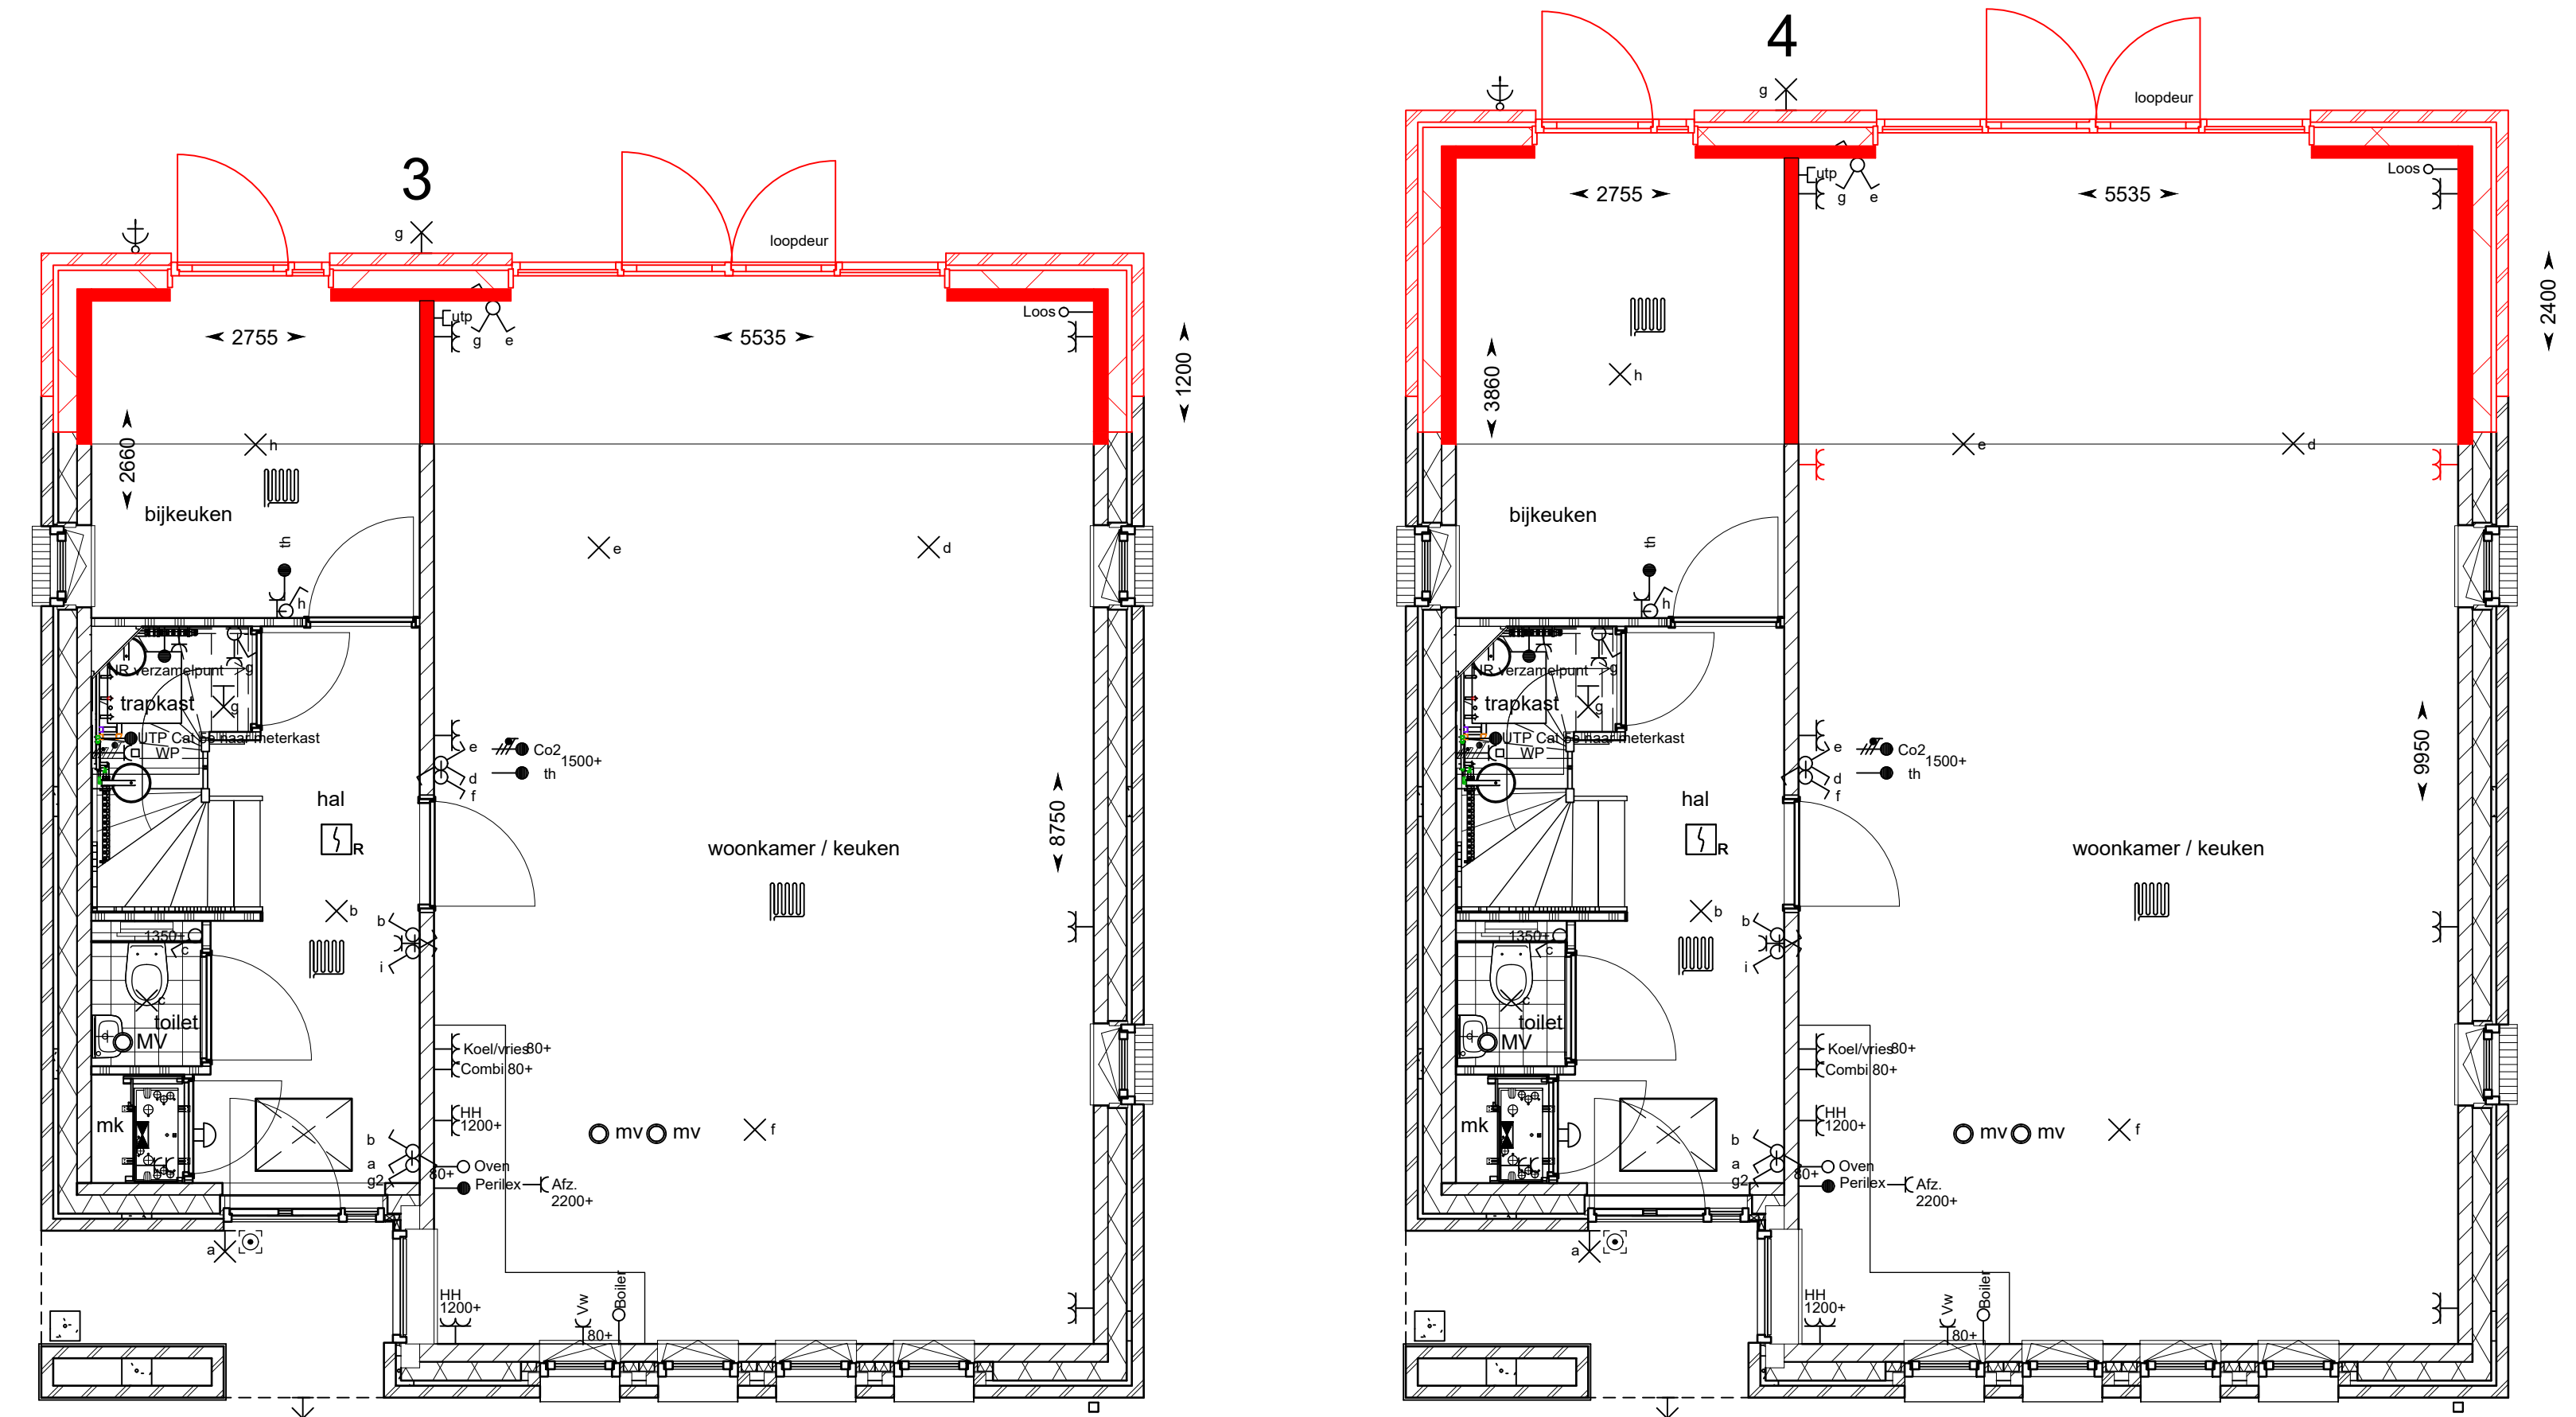


begane grond begane grond

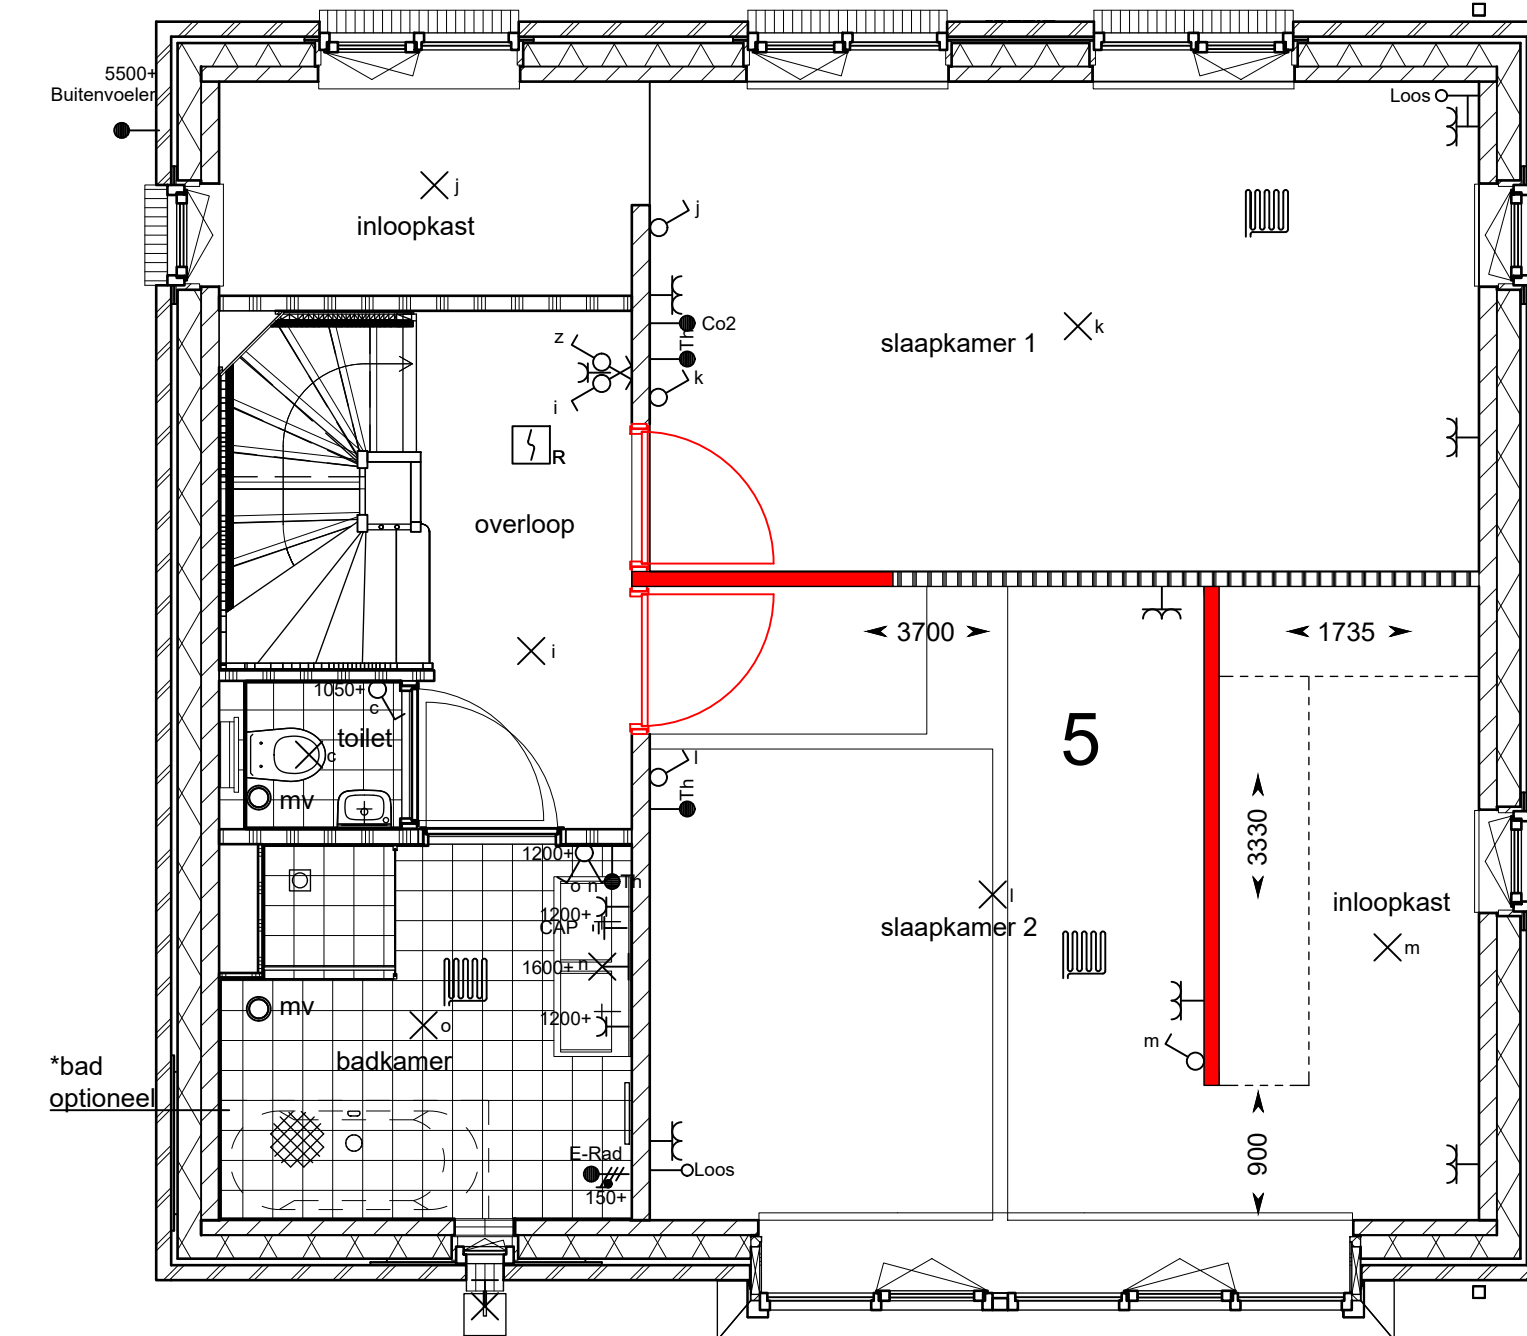


eerste verdieping

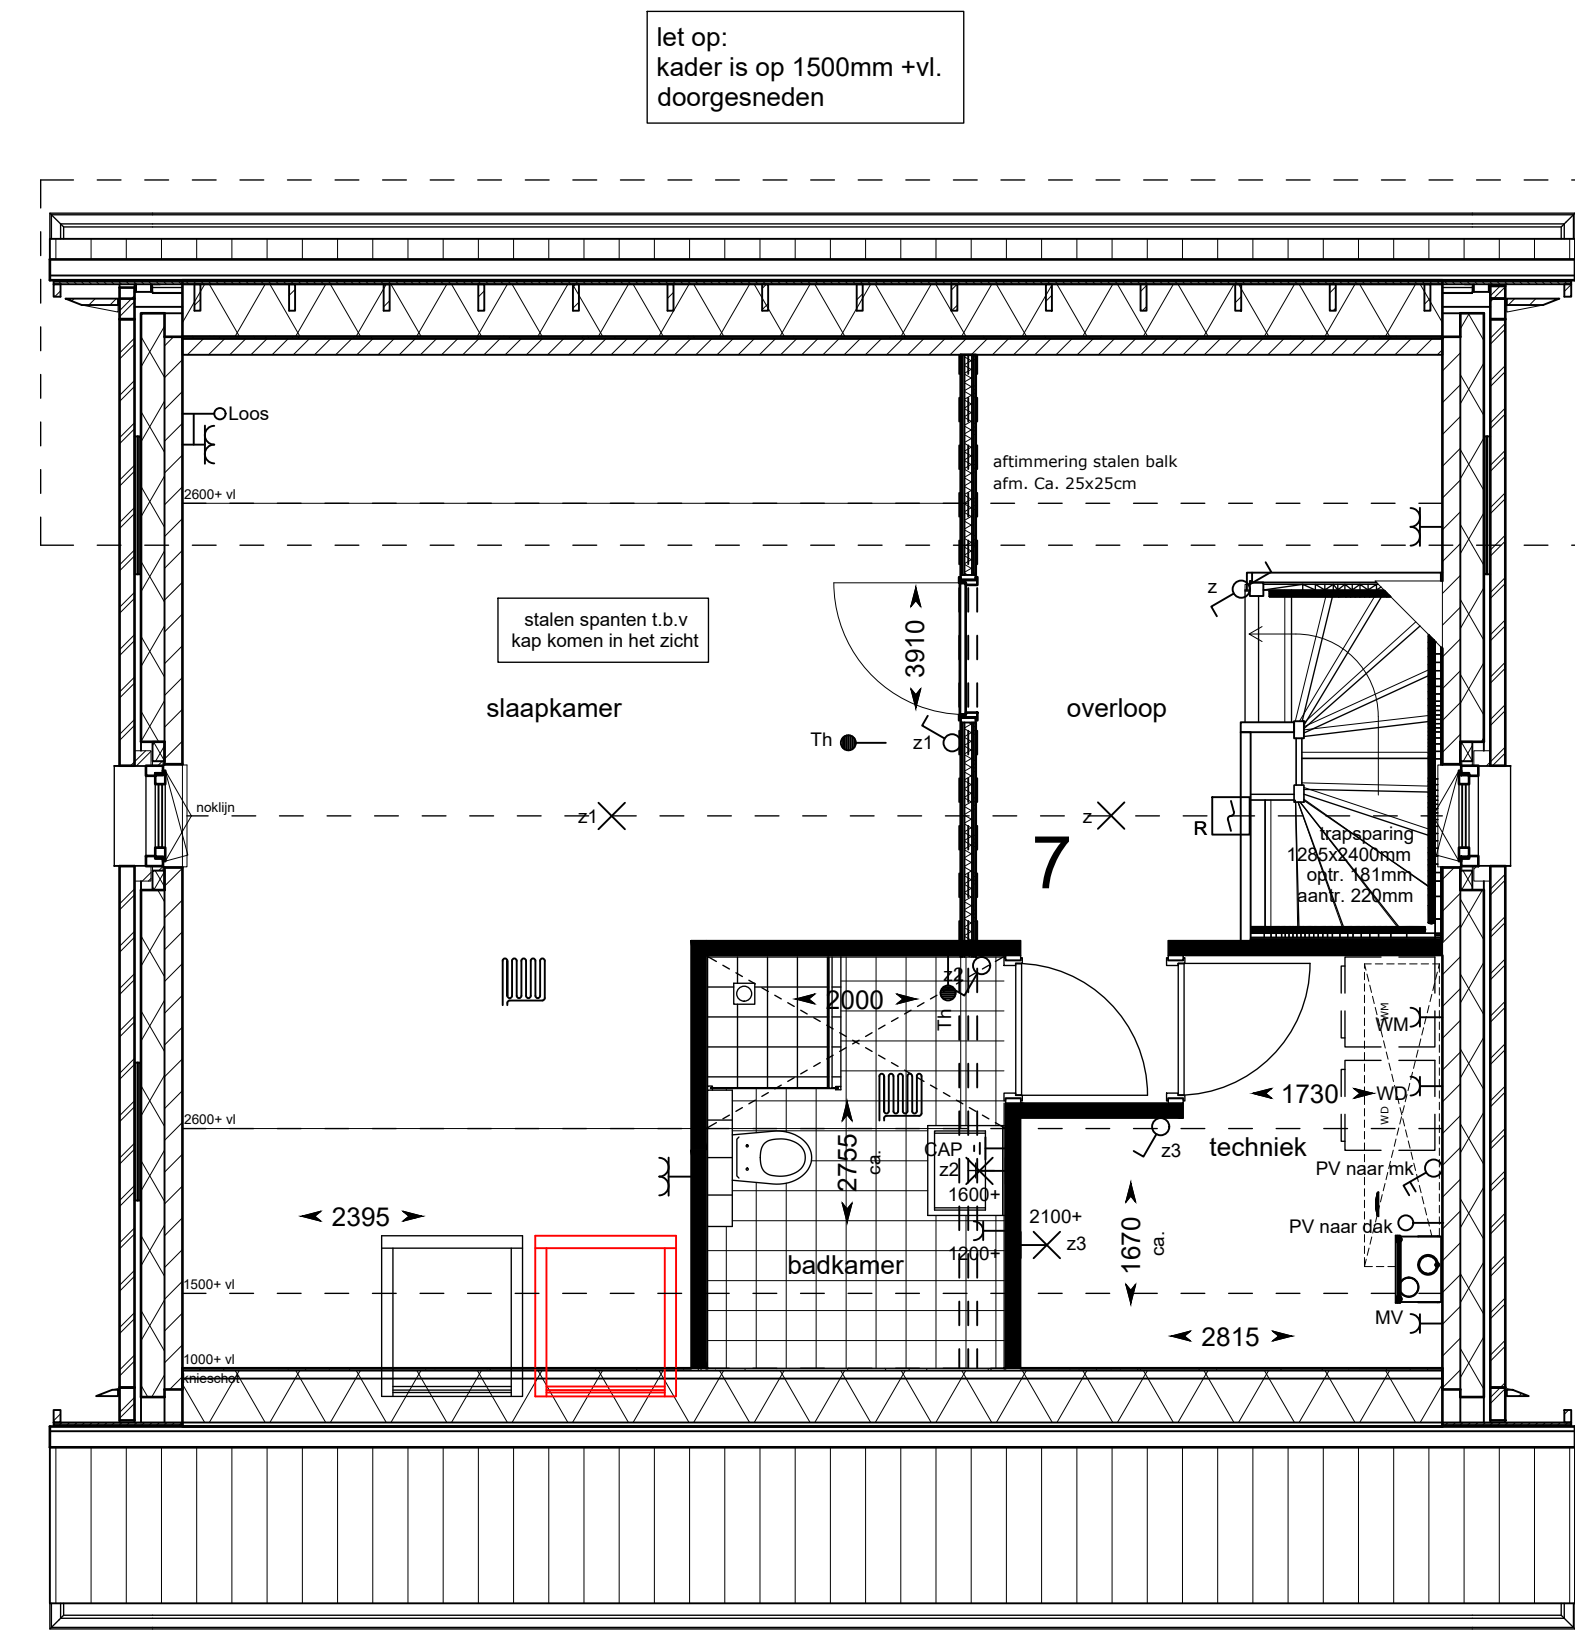

tweede verdieping (bnr. 05))

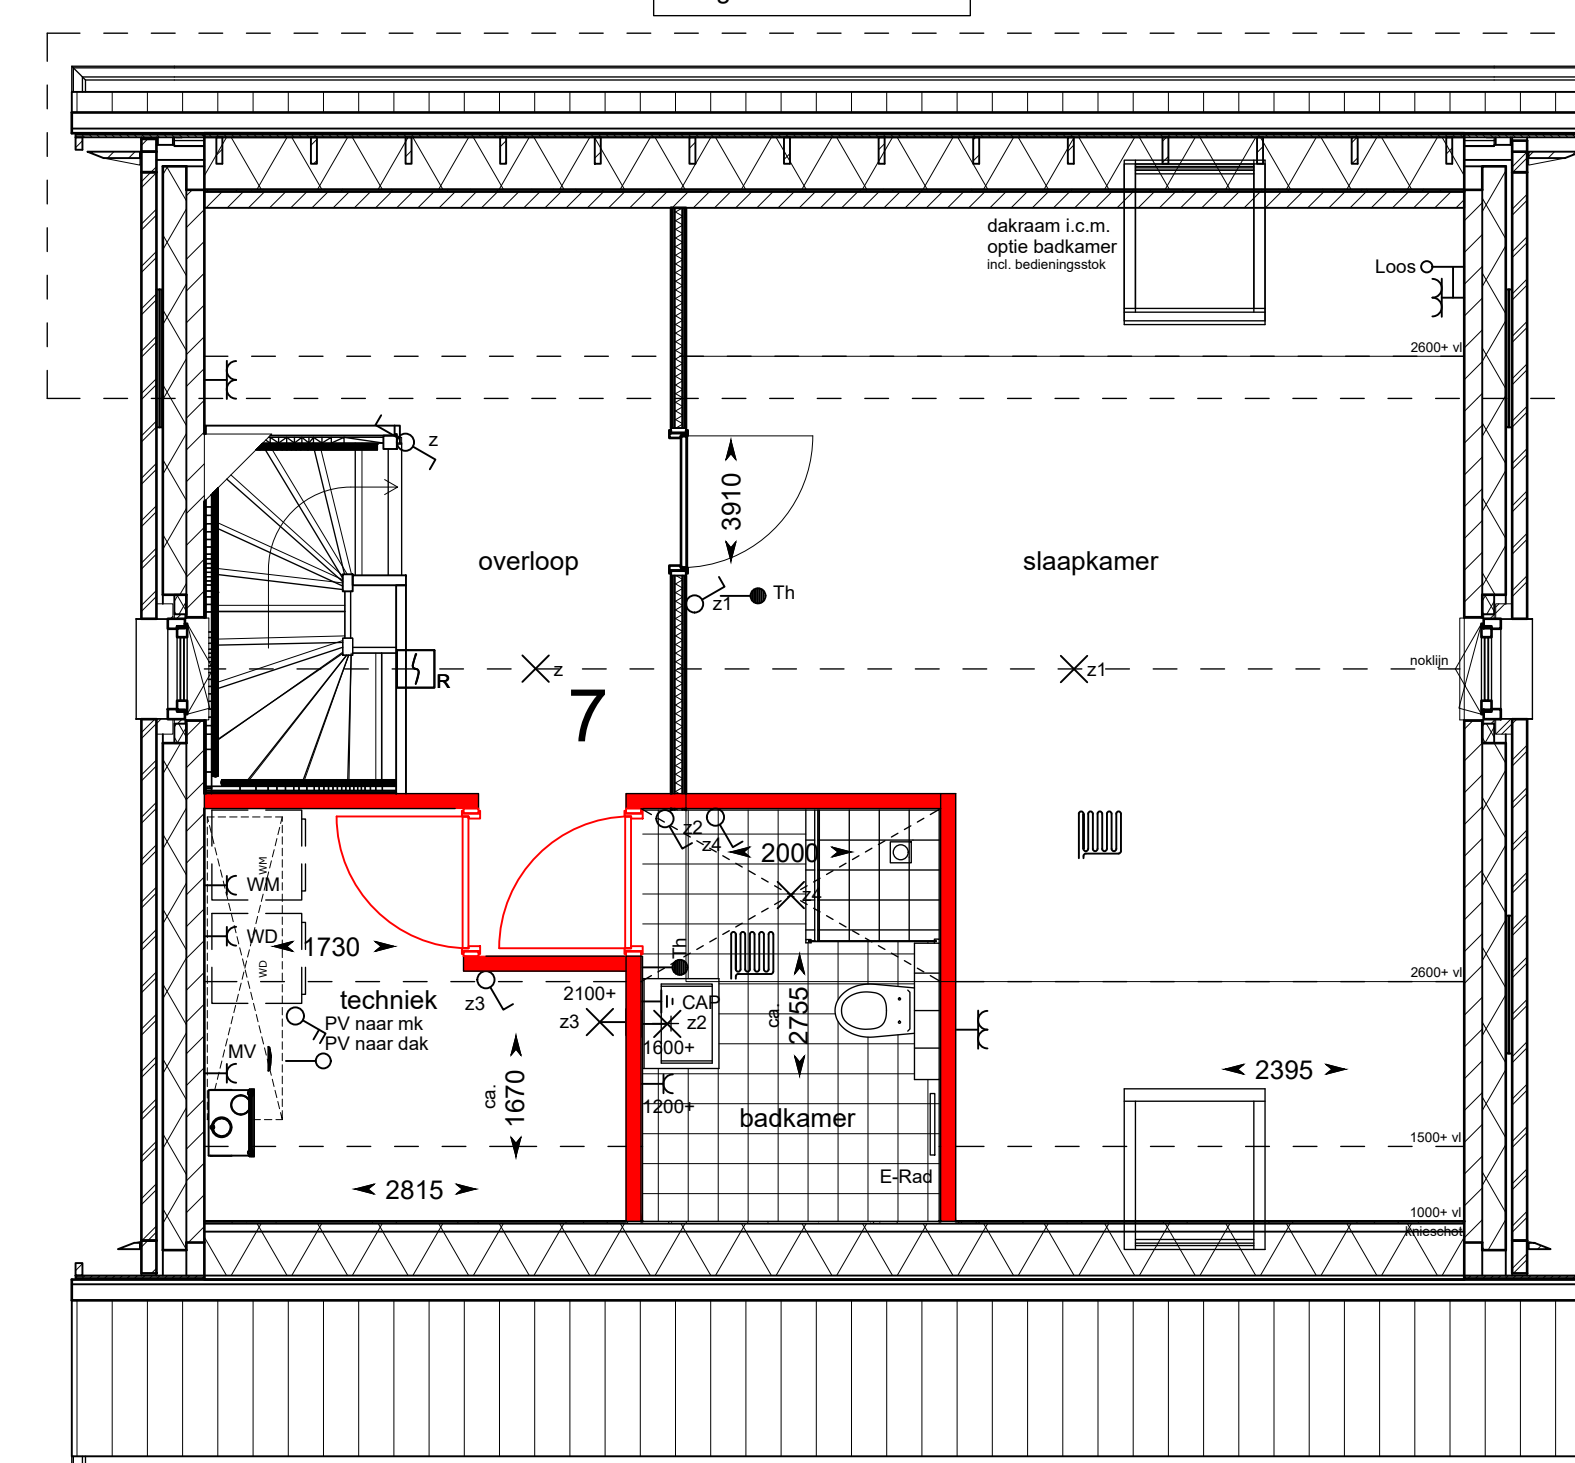

tweede verdieping (bnr. 07)

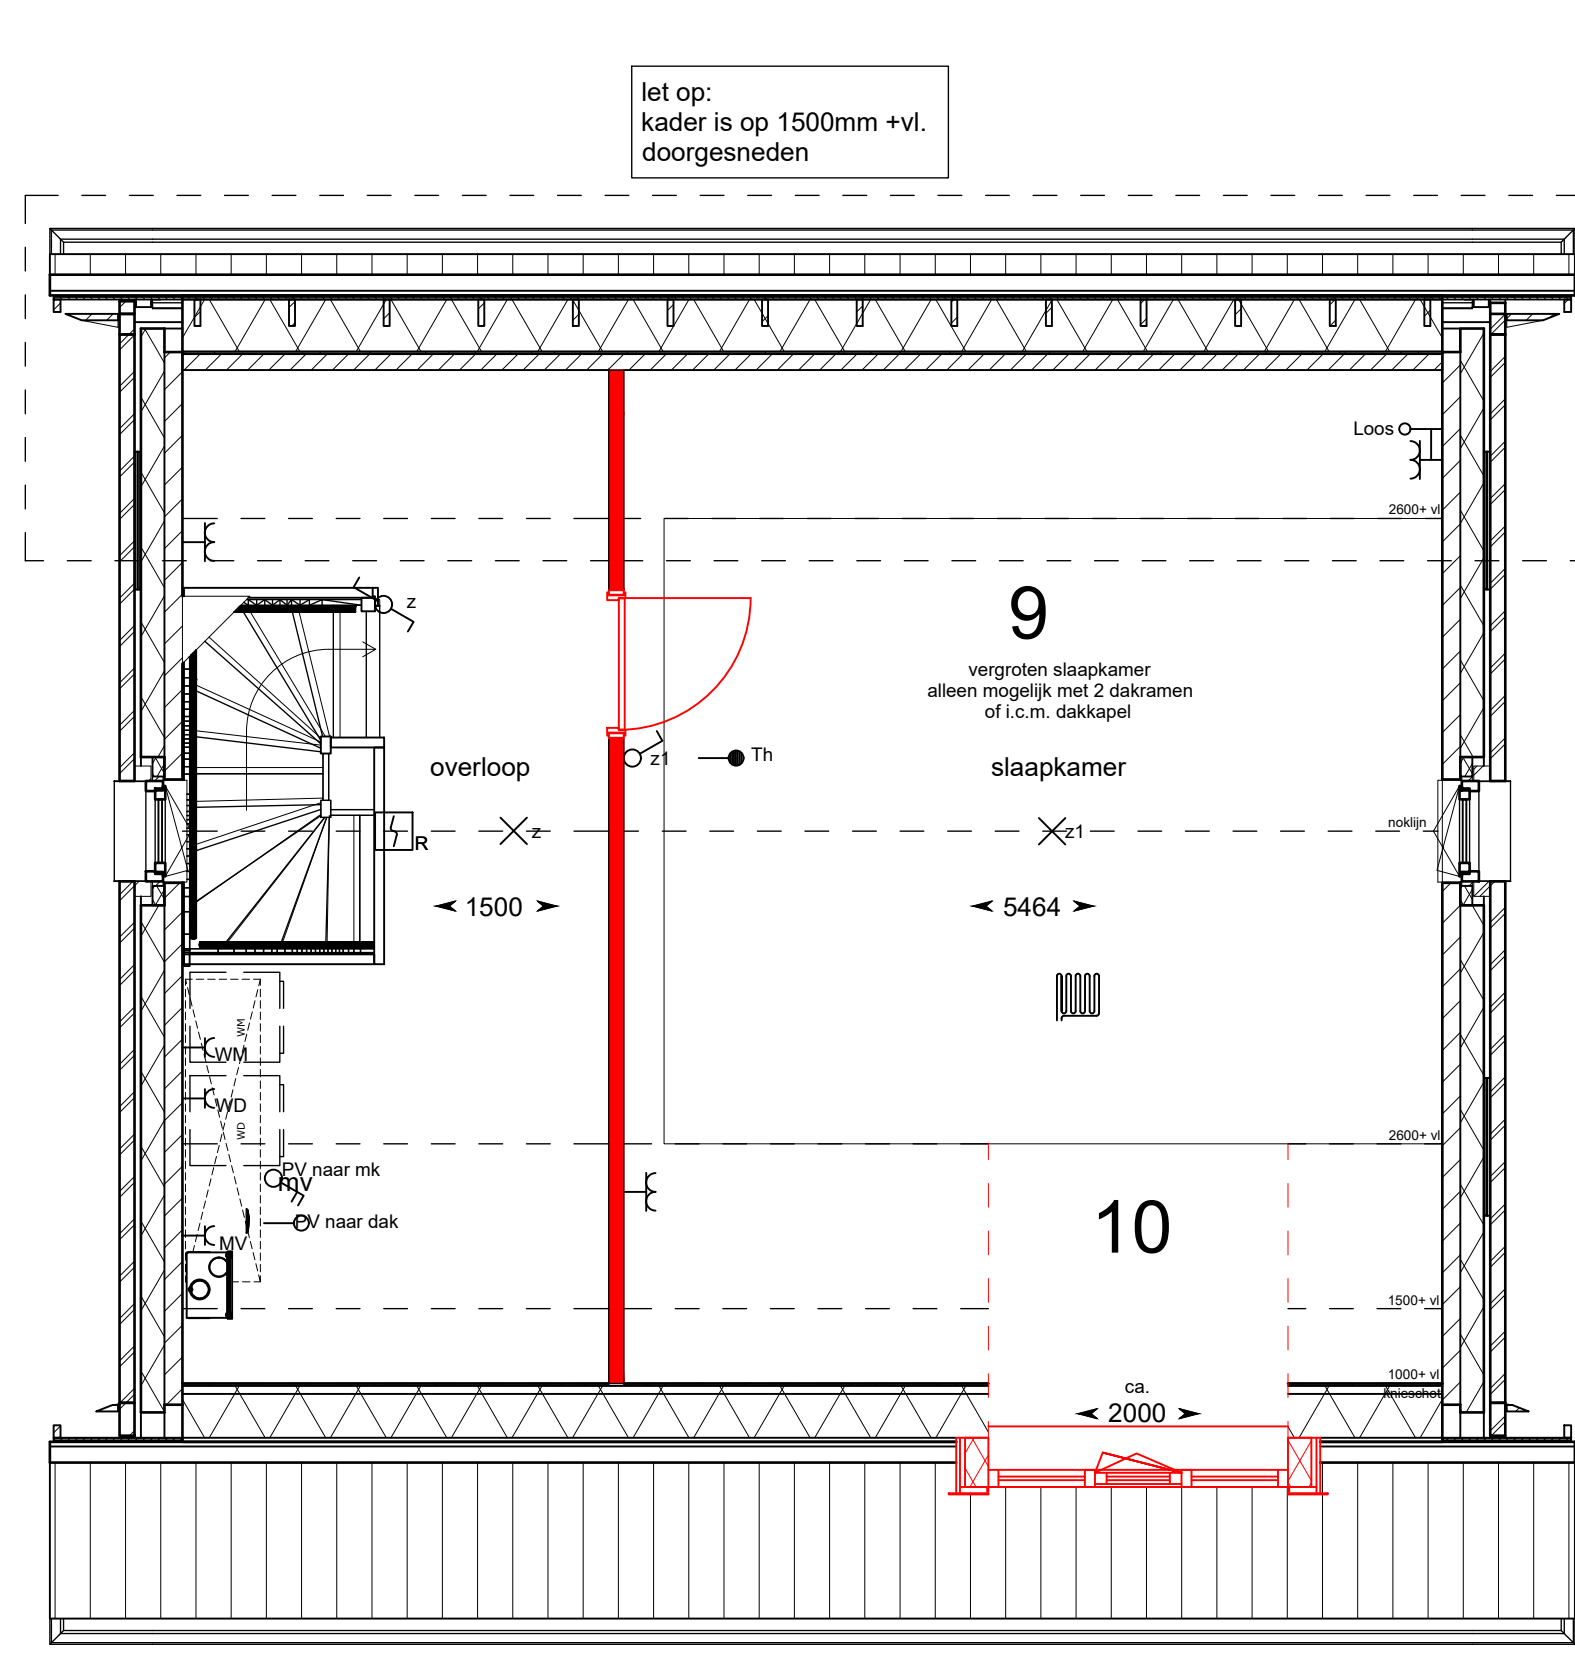

tweede verdieping

- Opties
- 1 uitbouw A 1200: woonkamer/keuken
 - 2 uitbouw A 2400: woonkamer/keuken
 - 3 uitbouw B 1200: woonkamer/keuken+bijkeuken
 - 4 uitbouw B 2400: woonkamer/keuken+bijkeuken
 - 5 slaapkamer 2 vergroten + inloopkast
 - 6 inloopkast slaapkamer 1
 - 7 zolder indeling: techniek + 2e badkamer
 - 8 zolder indeling: slaapkamer + techniek + 2e badkamer
 - 9 zolder indeling: vergroten slaapkamer
 - 10 dakkapel 2000mm inwendig i.p.v. dakramen
 - 11 dakkapel 1800mm inwendig i.p.v. dakramen
 - 12 extra pv-panelen

- Renvooi: algemeen
- metsewerk 100mm
 - verspringend metsewerk 100-20mm
 - isolate glaswol 157mm
 - alkazandsteen 100/120mm
 - lichte scheidingwand cellenbeton 70/100mm
 - wandtegels 10mm
 - houten binnenkozijn met houten stompe deur
 - douche 10mm verdiept, 850x850mm met aluminium overgangprofiel
 - kruipruimte geïsoleerd
 - hemelwater afvoer
 - rookmelder

Renvooi elektra

1 polig schakelaar	hoogte, 1050+
serie schakelaar	hoogte, 1050+
wissel schakelaar	hoogte, 1050+
enk. wcd combi 1p schak.	hoogte, 1050+
Werkschakelaar	hoogte, 300+
beldrukker	hoogte, 1050+
Signaalgever deurbel	hoogte, 2250+
dubb. wandcontactdoos hor.	hoogte, 300+, 1200+, zie tekening.
enkele wandcontactdoos	hoogte, 1050+, zie tekening.
aansluitpunt 230V	hoogte, 1500+
leiding bedraad thermostaat	hoogte, 300+
enk. wandcontactdoos cai	hoogte, 300+
enk. wandcontactdoos data	hoogte, 300+
geveelkraan	hoogte, 600+, zie tekening.
licht aansluitpunt	hoogte, plafond.
leiding loos (controle draad)	hoogte, 300+
rookmelder optisch	hoogte, plafond.
verdeelkast	hoogte, 1600+ (onderkant kast).
vloerverwarming	hoogte,
Buiten kabel	hoogte,
MV afzuigventiel	hoogte, plafond.
Vloerverwarming Verdelers	hoogte, 300+.

- HH = Huishoudelijk
- Afz = Afzuigkap
- Th = Thermostaat
- WP = Warmtepomp
- VVV = Vloerverwarmings verdelers
- WS = Werkschakelaar
- KK = Koelkast

HANS BEEN
ARCHITECTEN B.V.

postbus 2
3882 ZT Amersfoort

telefoon 0343 460211
fax 0343 460231
email info@hansbeen.nl

opdrachtgever
BPD Ontwikkeling B.V.

project
**Baarn - de Tuinen van Noord
13 woningen**

opties
woningtype A1 (bnr. 07) / A1sp (bnr. 05)

tekeningss
DO

projectarchitect
E. Aartsma

projectleider
G. J. Honders

getekend
A. J. van der Pauw

datum
01-04-2021

gewijzigd

projectnummer
0279

schaal
1:50 / 1:100

formaat
1200 x 841

bladnummer
B9101