




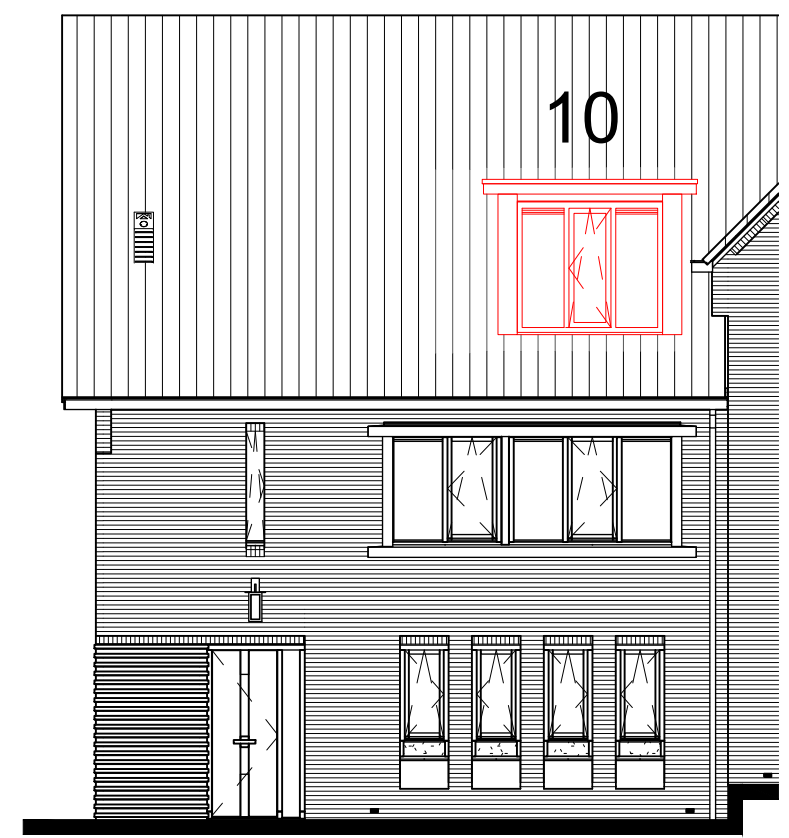

voorgevel

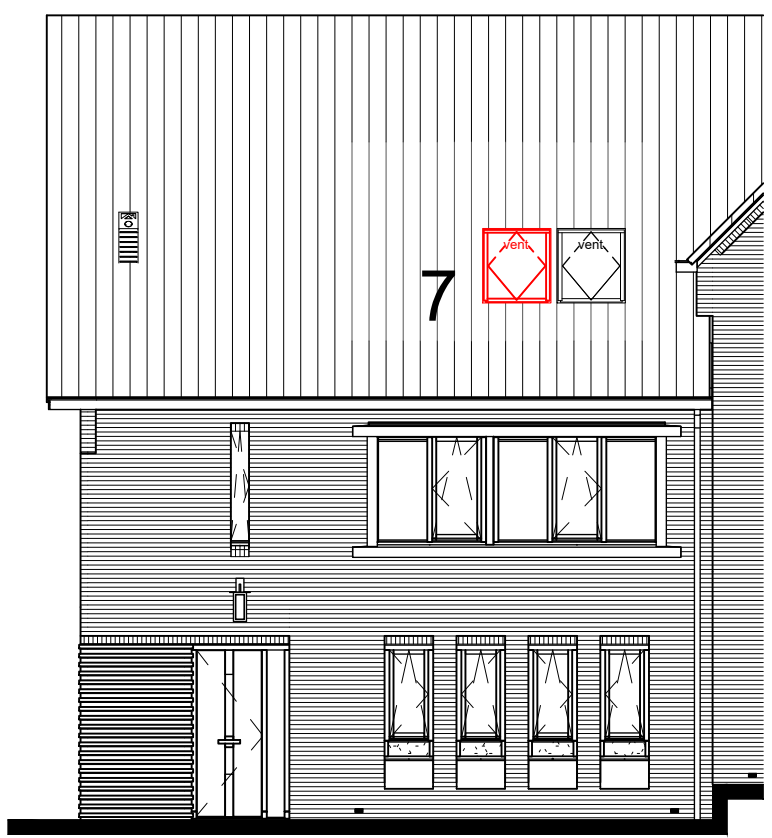

voorgevel

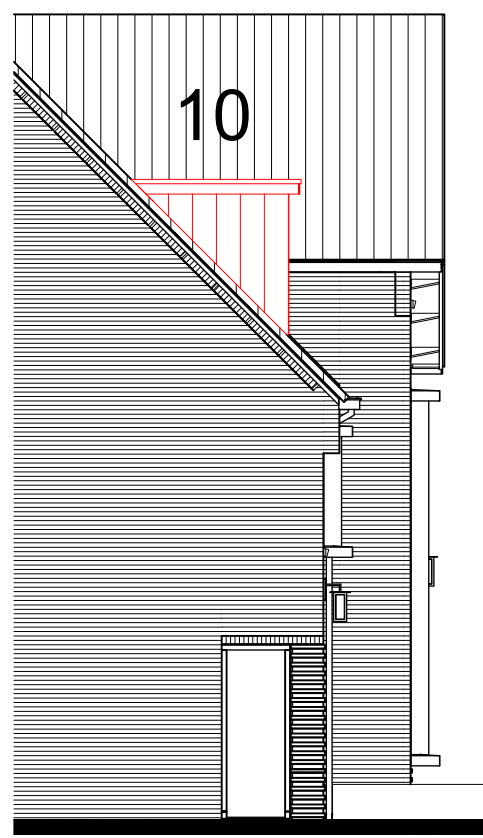


linkergevel




achtergevel




achtergevel

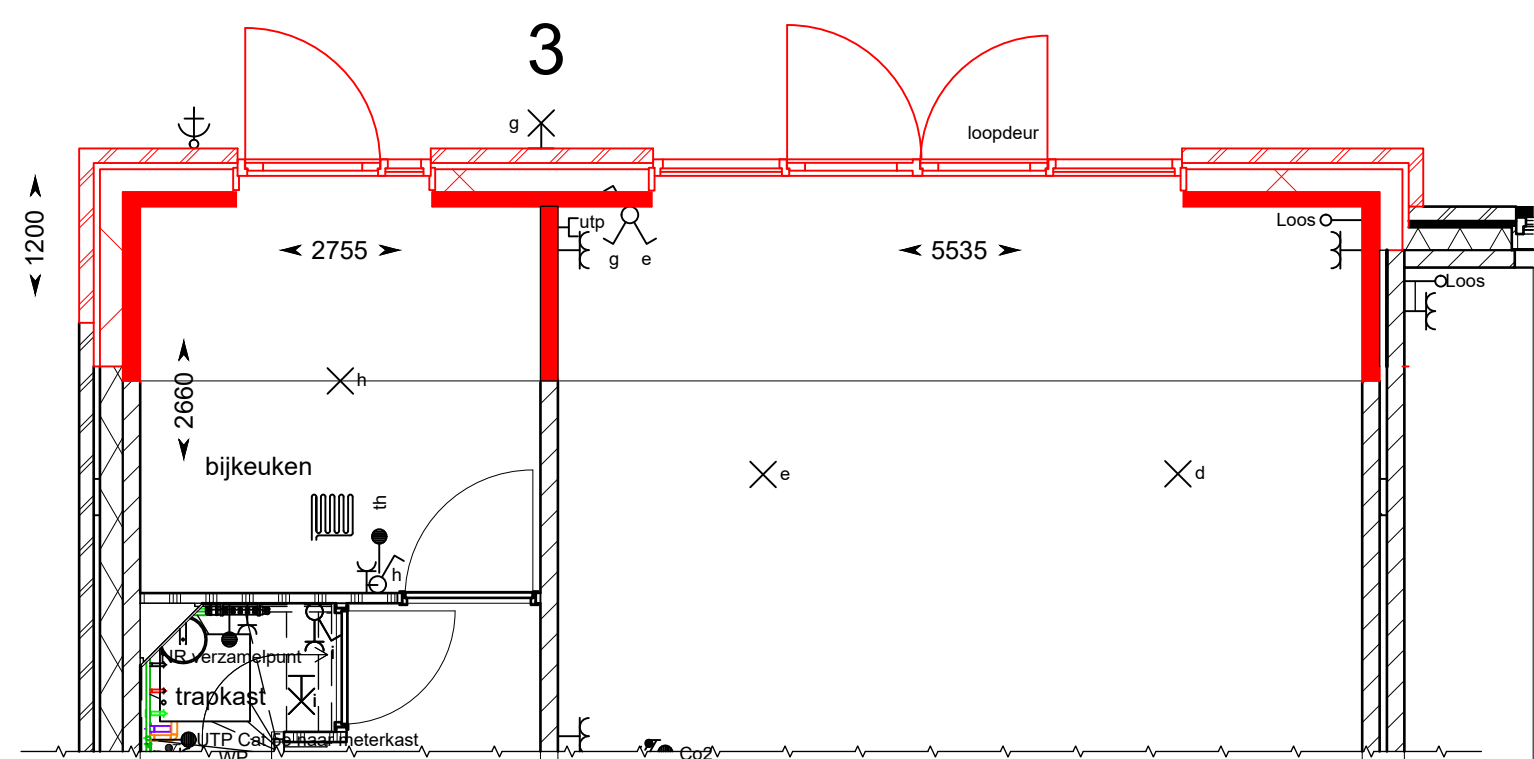


begane grond

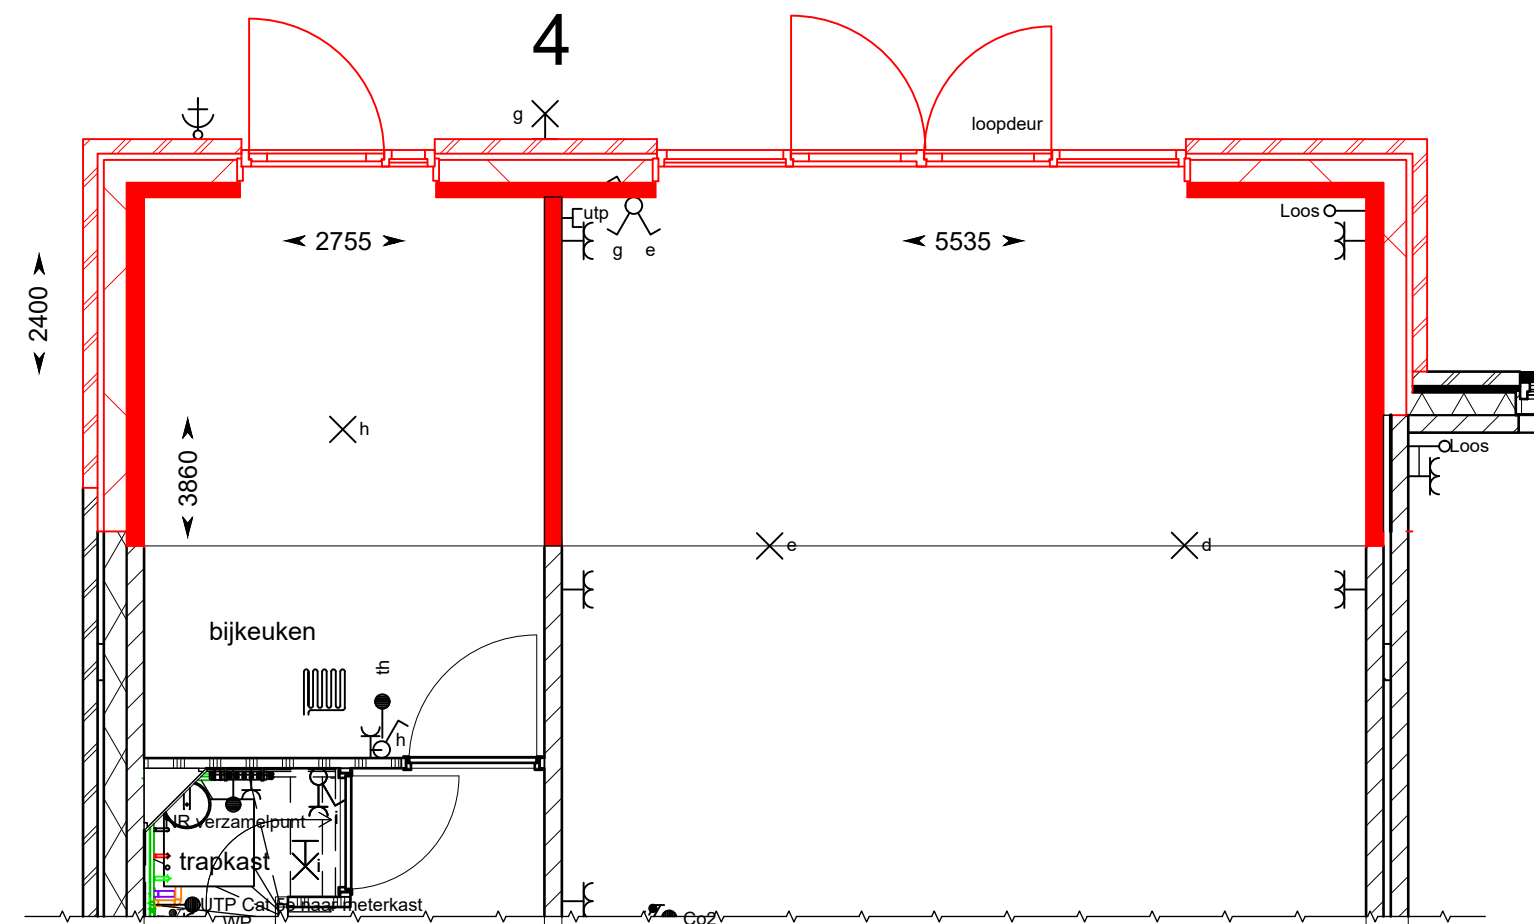


begane grond

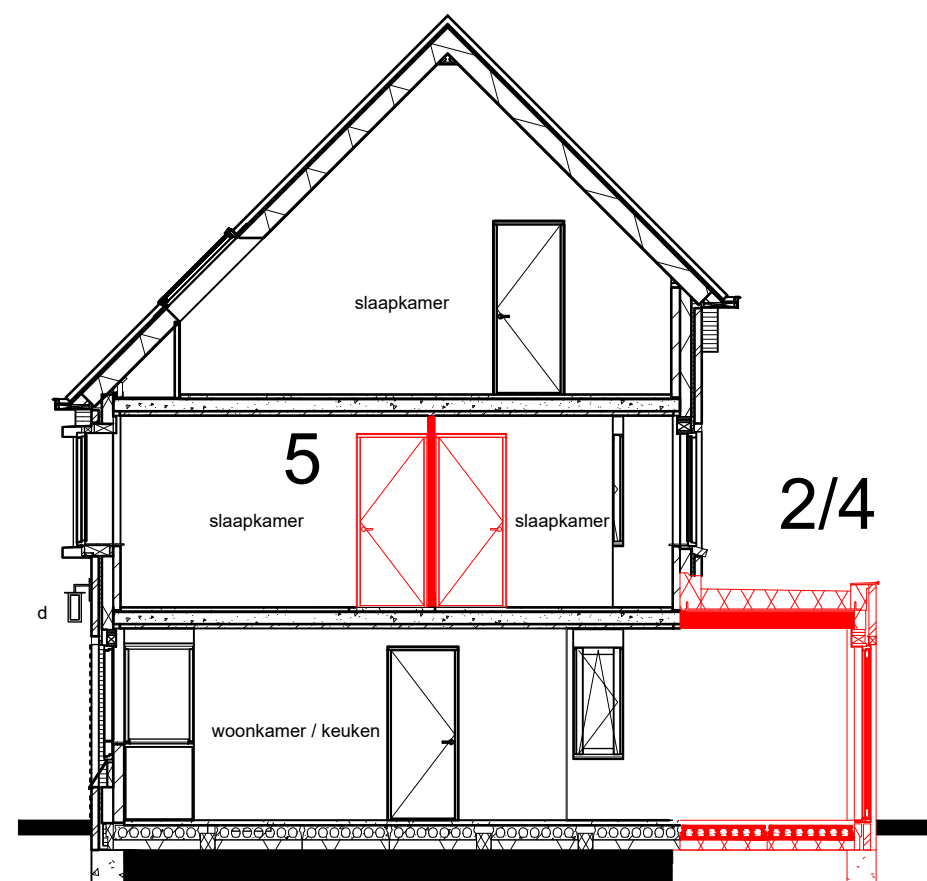


doorsnede

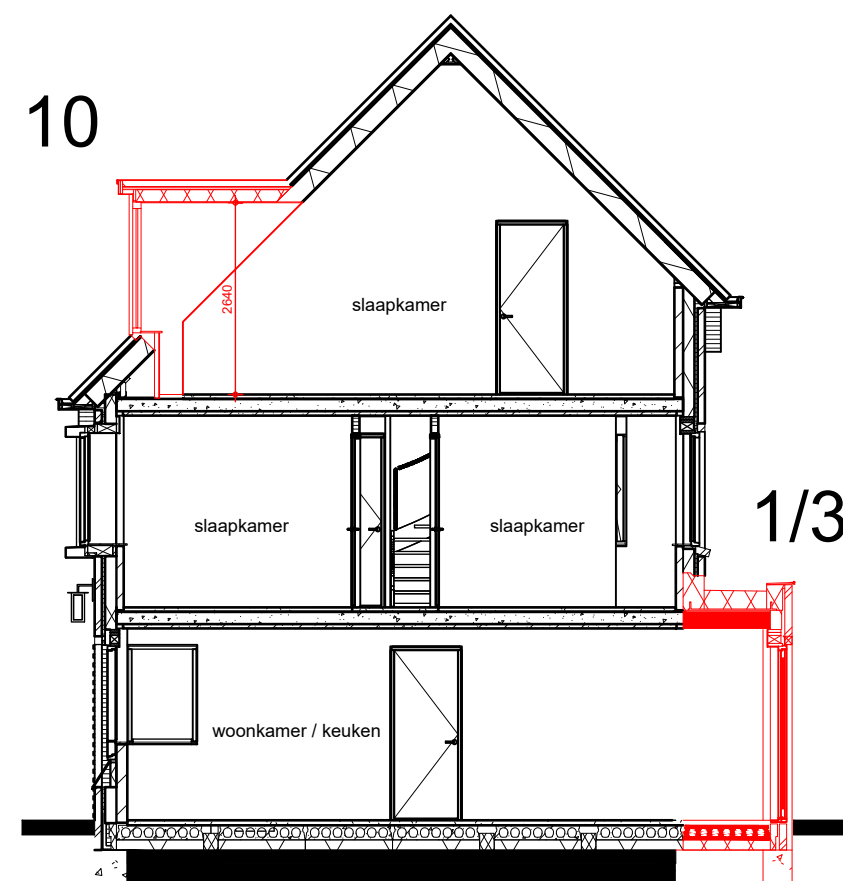


doorsnede

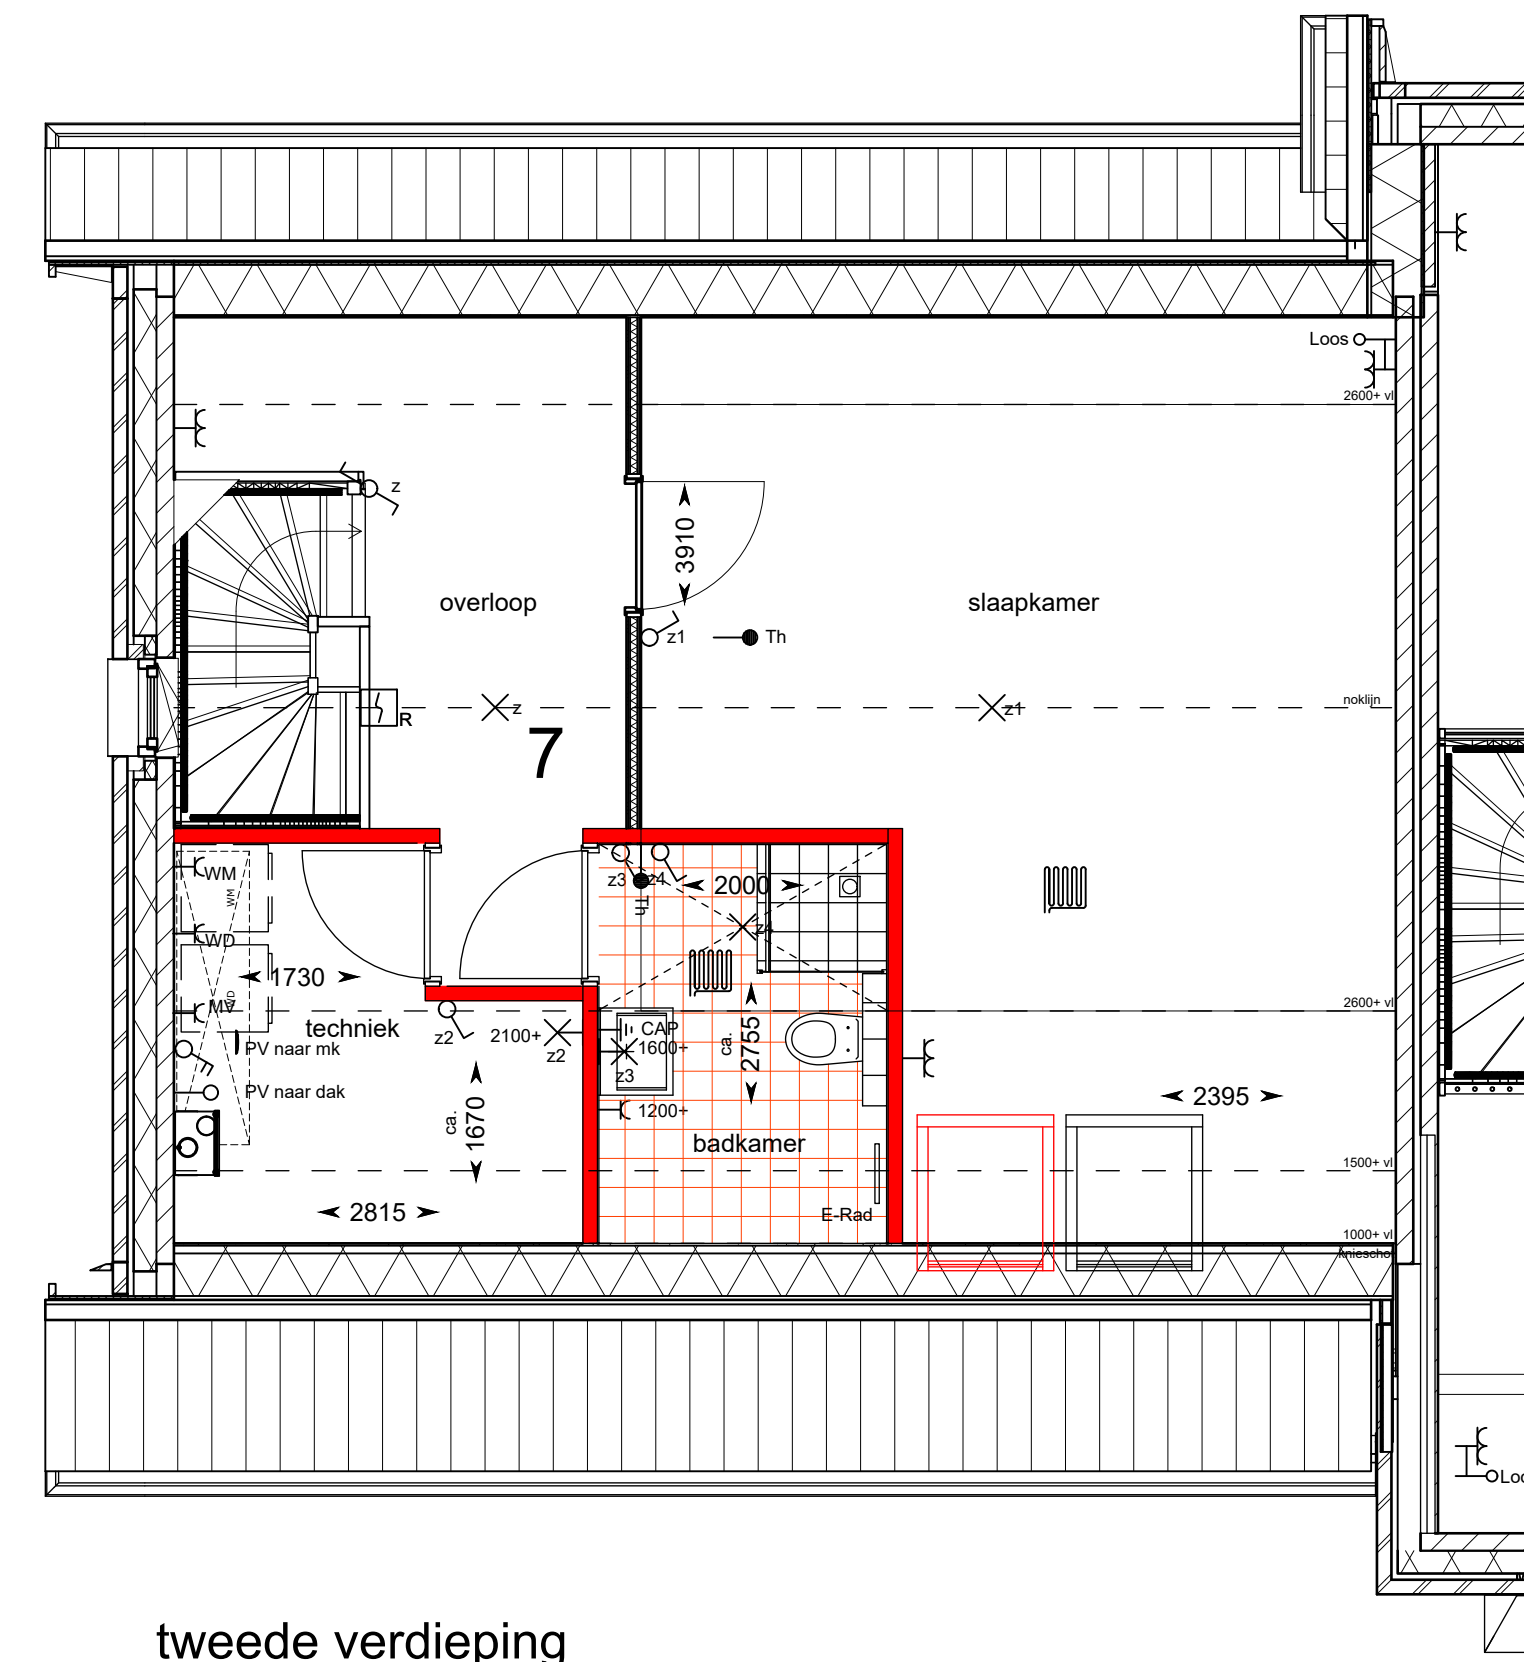


tweede verdieping

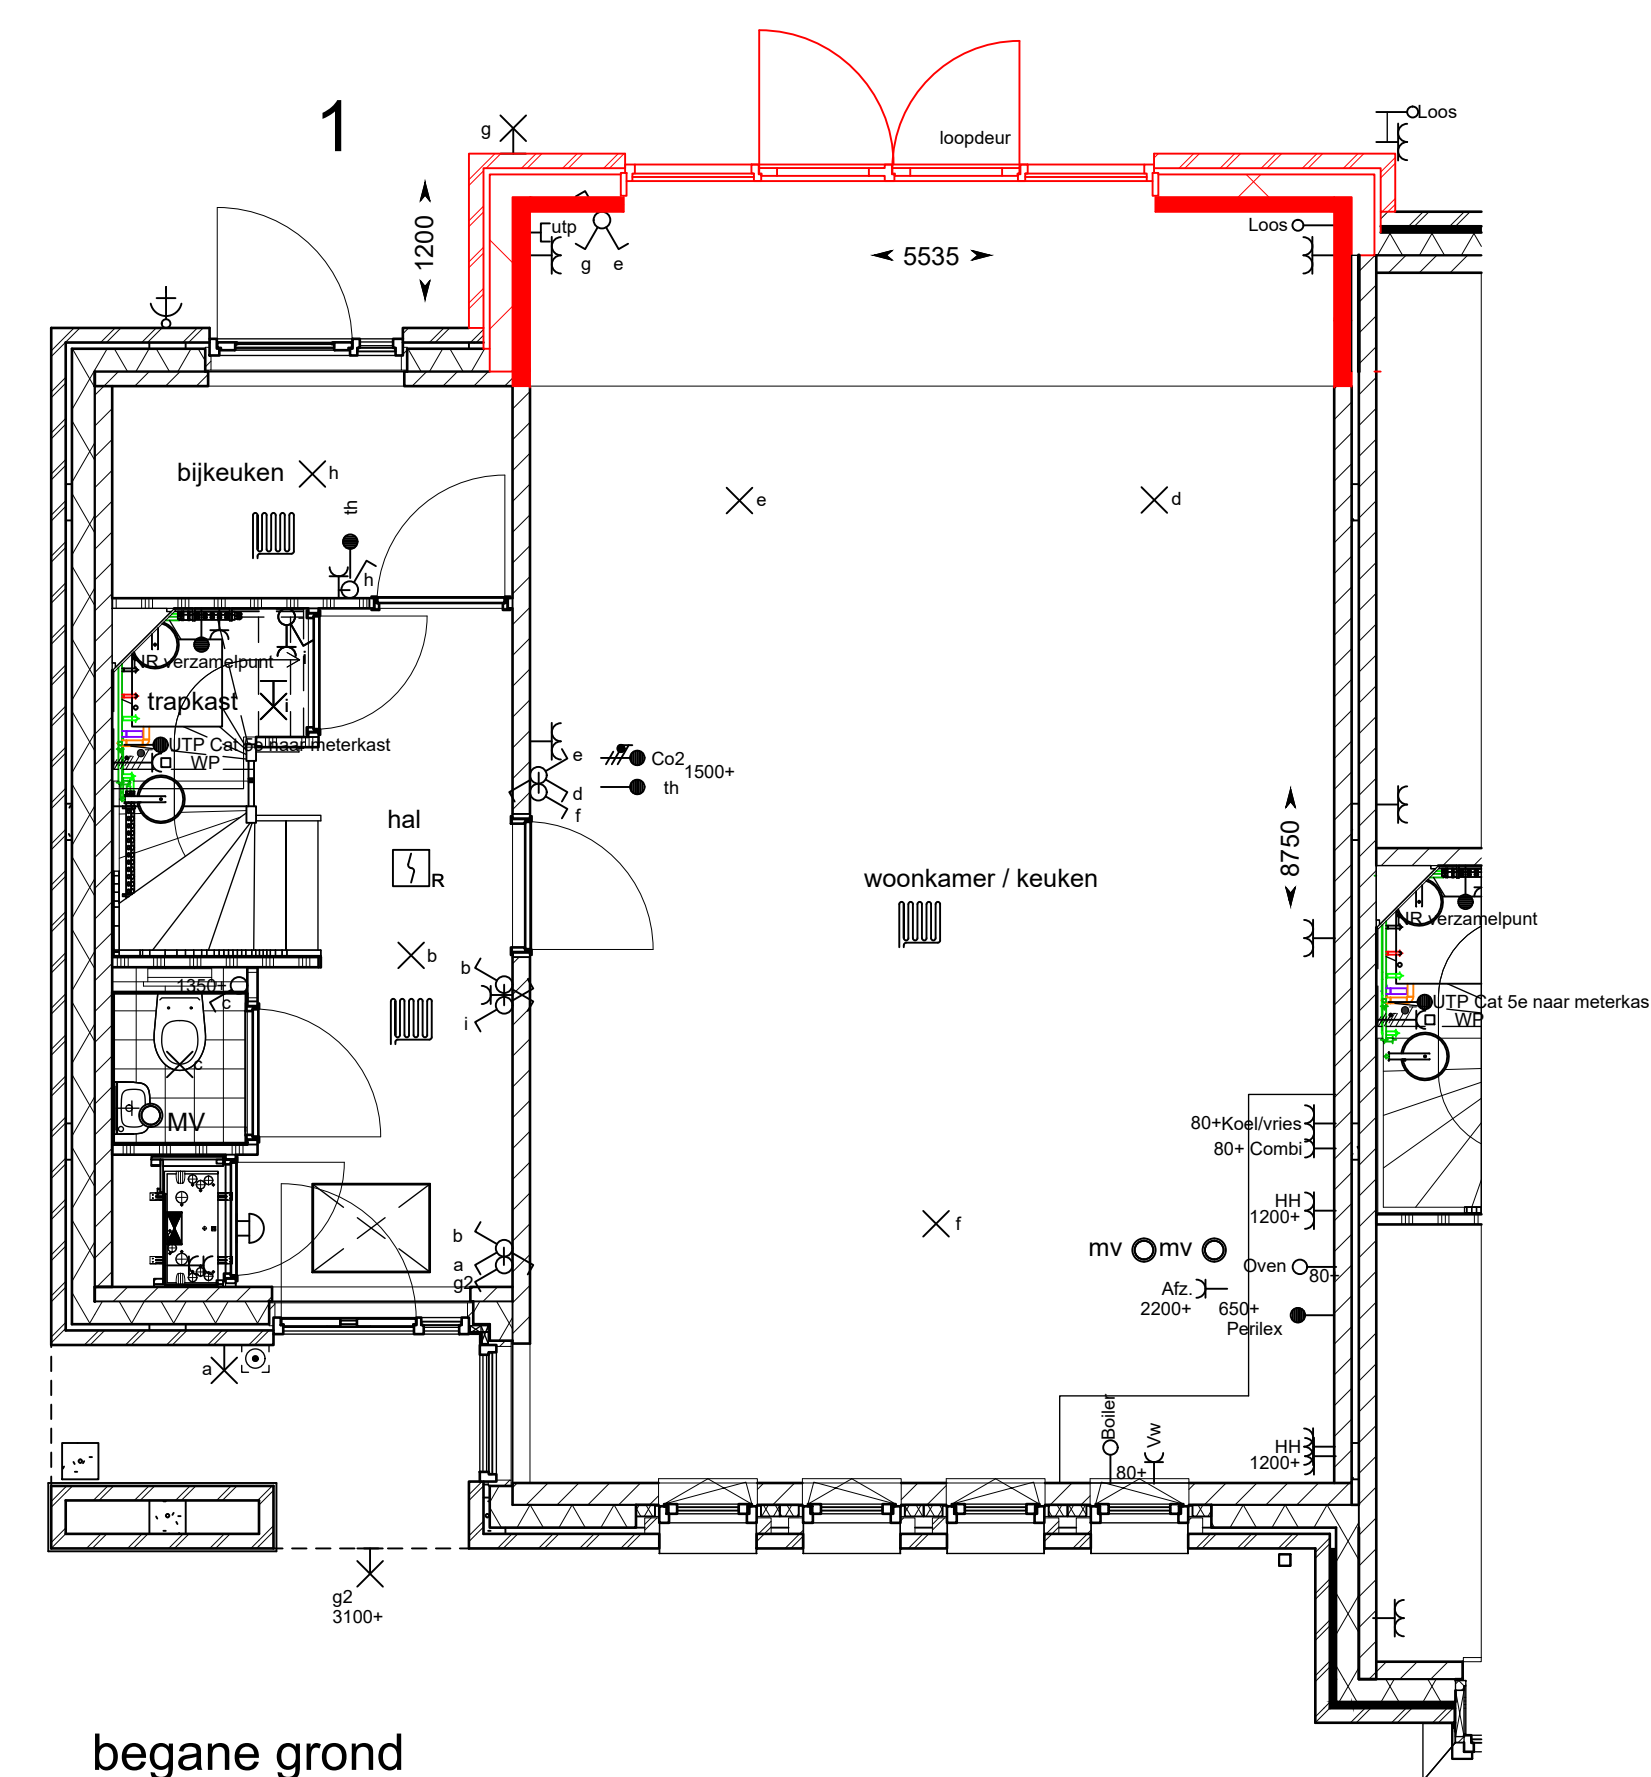


begane grond

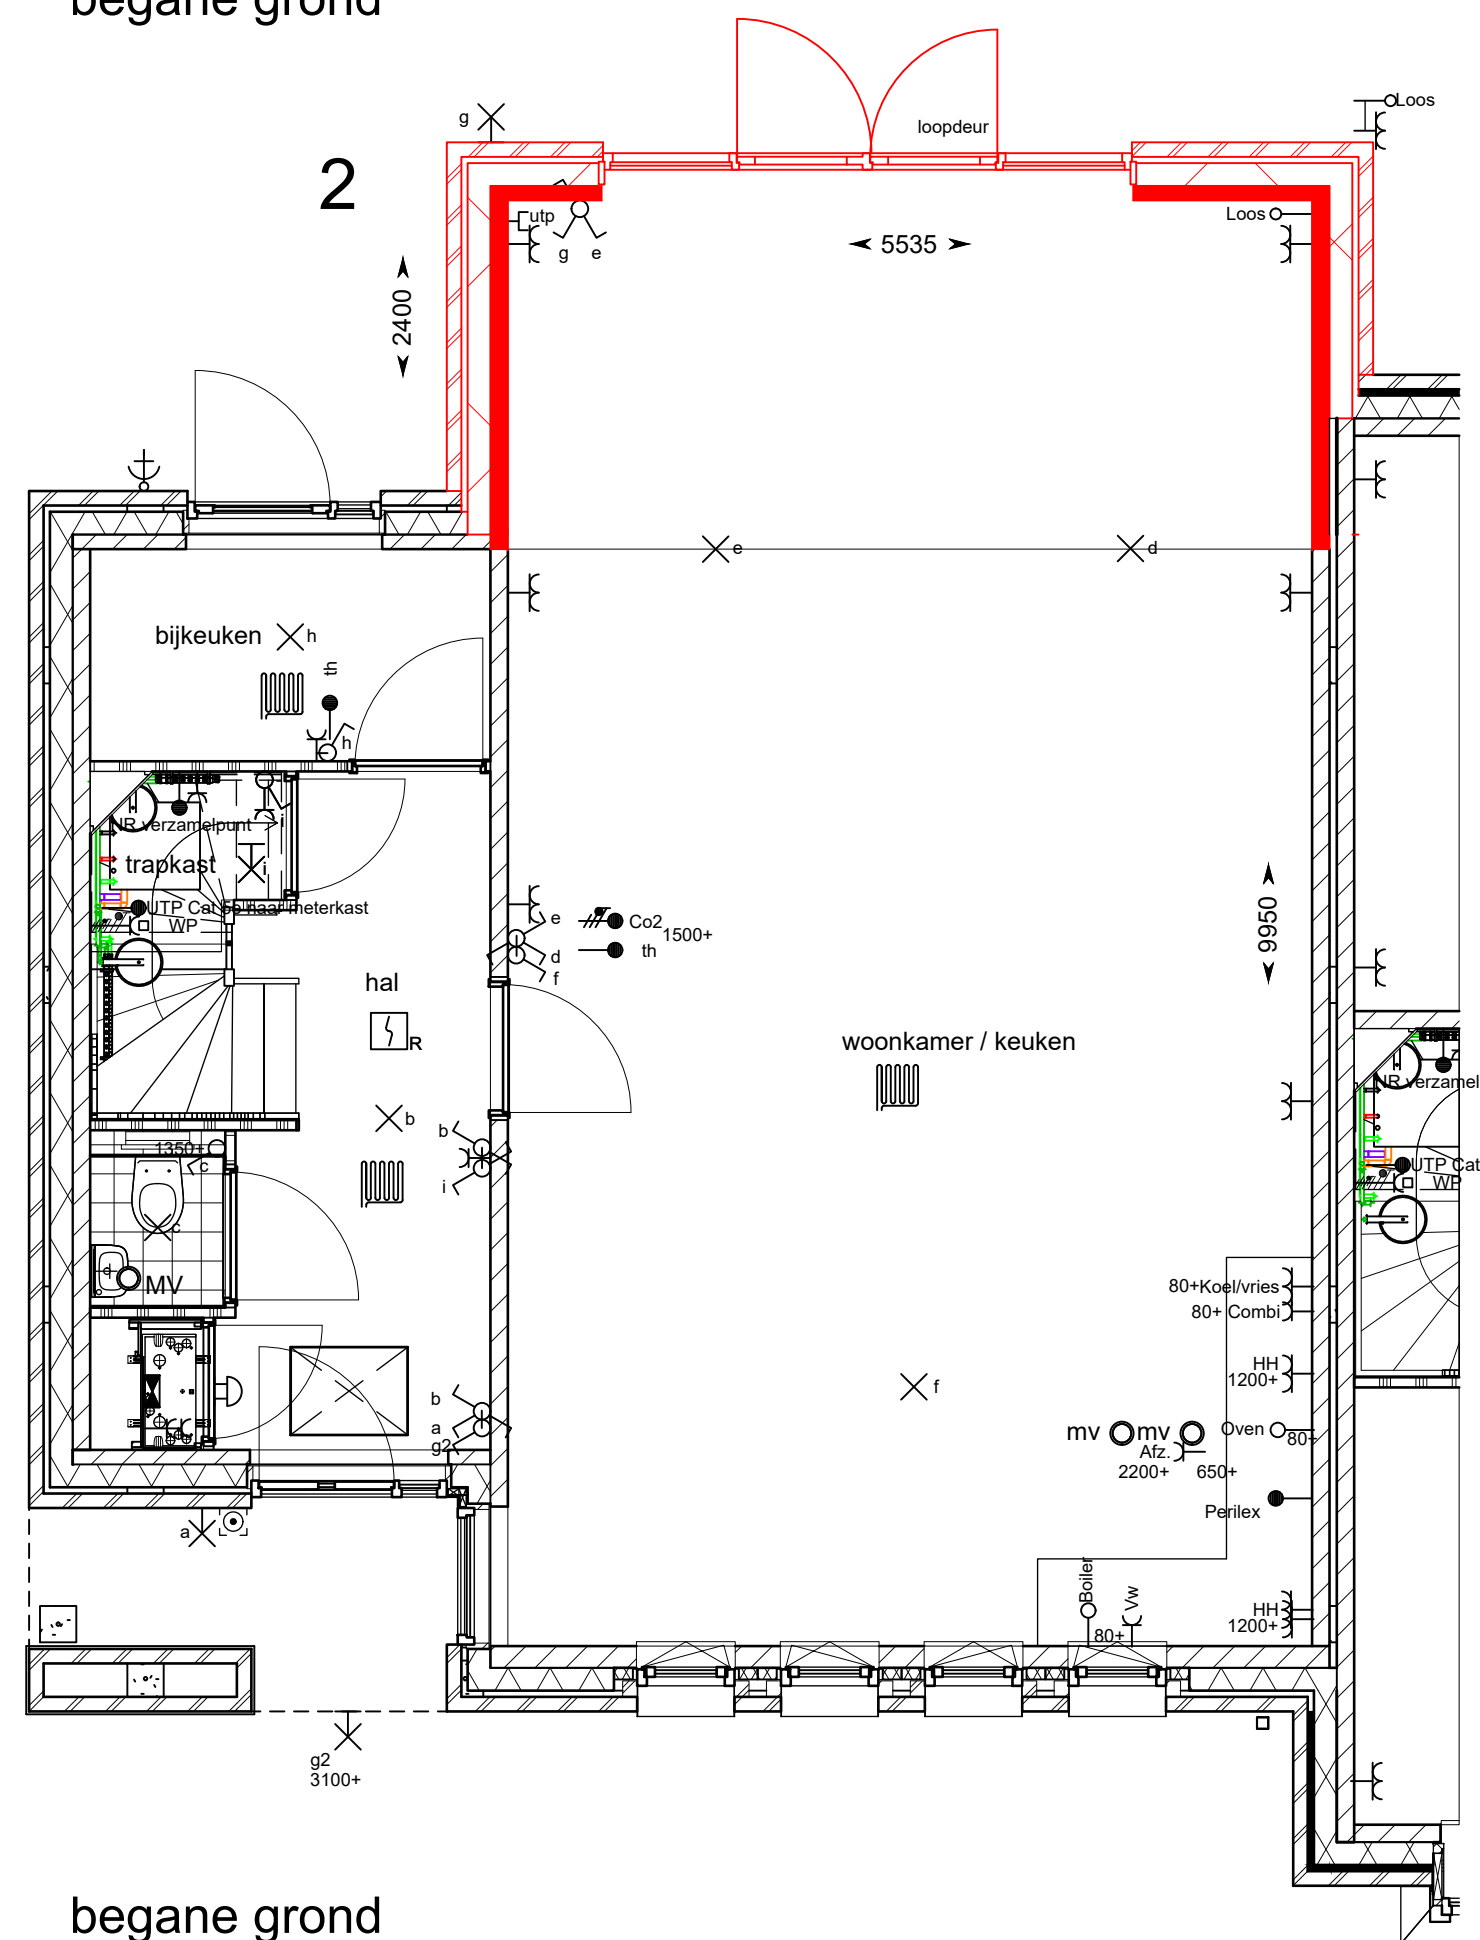

begane grond

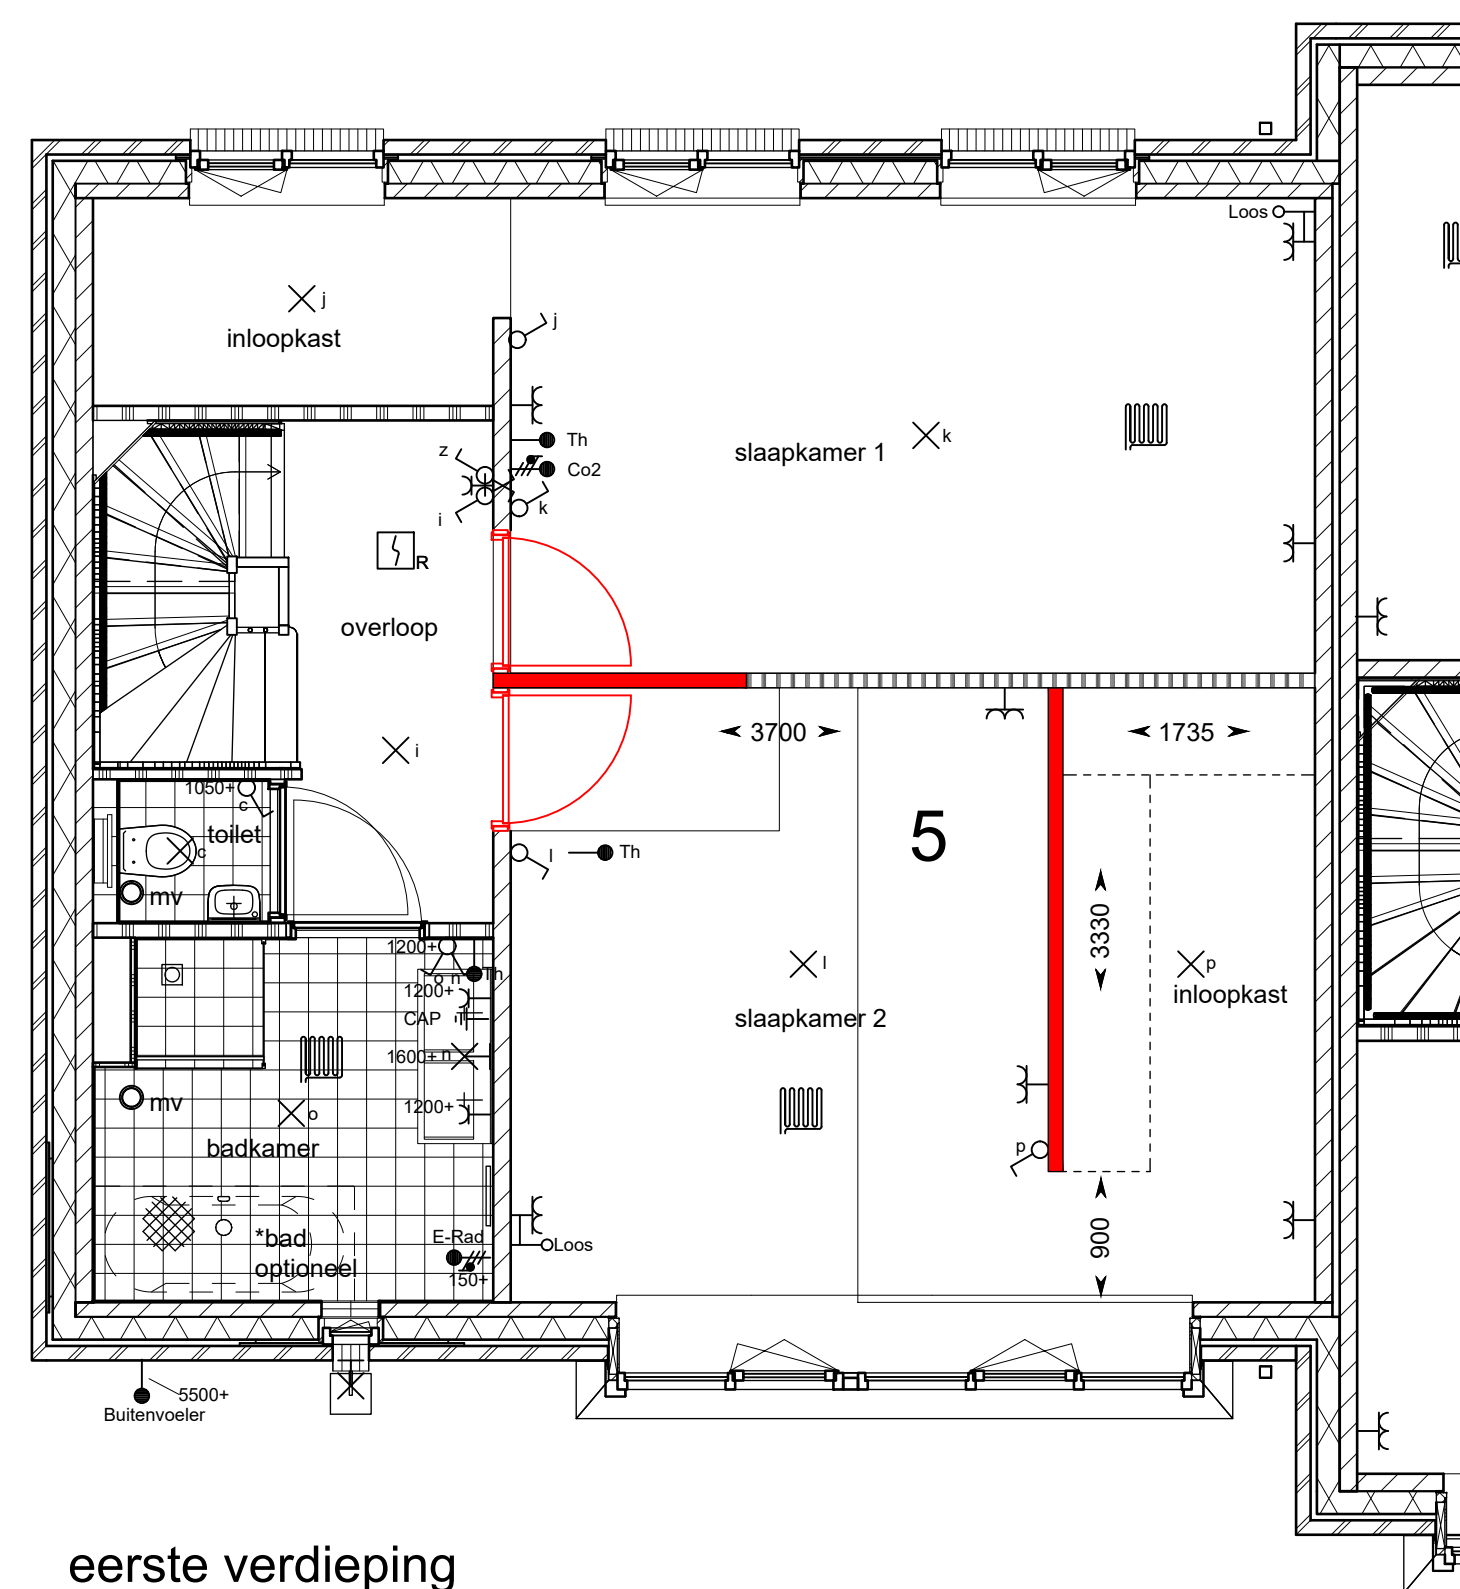

eerste verdieping

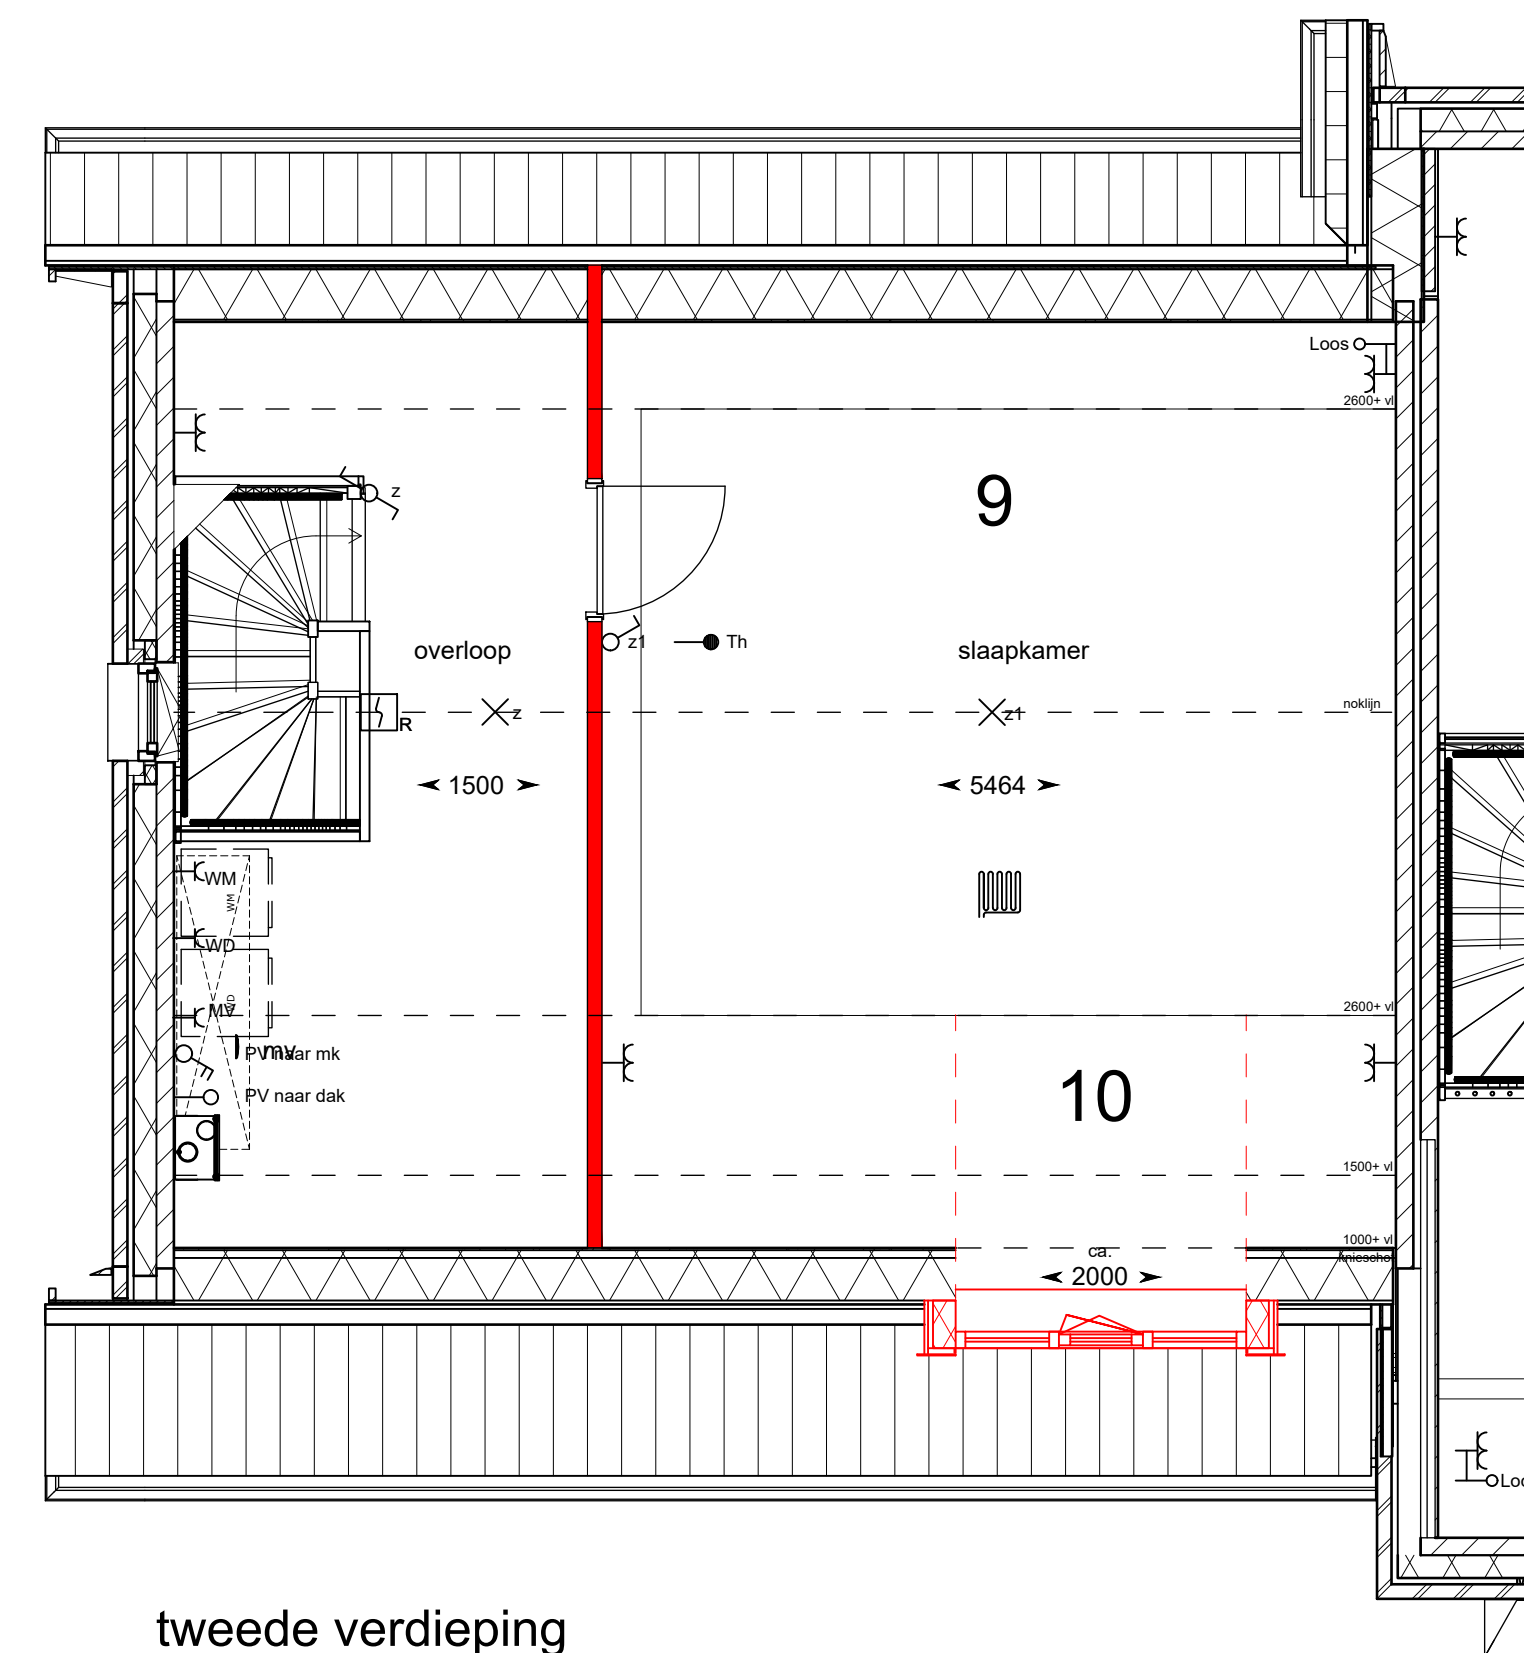

tweede verdieping

- Opties
- 1 uitbouw A 1200: woonkamer/keuken
 - 2 uitbouw A 2400: woonkamer/keuken
 - 3 uitbouw B 1200: woonkamer/keuken+bijkeuken
 - 4 uitbouw B 2400: woonkamer/keuken+bijkeuken
 - 5 slaapkamer 2 vergroten + inloopkast
 - 6 inloopkast slaapkamer 1
 - 7 zolder indeling: techniek + 2e badkamer
 - 8 zolder indeling: slaapkamer + techniek + 2e badkamer
 - 9 zolder indeling: vergroten slaapkamer
 - 10 dakkapel 2000mm inwendig i.p.v. dakramen
 - 11 dakkapel 1800mm inwendig i.p.v. dakramen
 - 12 extra pv-panelen

- Renvooi: algemeen
- 1 metselwerk 100mm
 - 2 verspringend metselwerk 100-20mm
 - 3 isolatie glaswol 157mm
 - 4 kalkzandsteen 100/120mm
 - 5 lichte scheidsingswand cellenbeton 70/100mm
 - 6 lichte scheidsingswand cellenbeton 100mm geluidwerend
 - 7 wandtegels 10mm
 - 8 houten binnenkozijn met houten stompe deur
 - 9 douche 10mm verdiept, 850x850mm met aluminium overgangprofiel
 - 10 kruipruimte geïsoleerd
 - 11 hemelwater afvoer
 - 12 rookmelder

Renvooi elektra

1 polig schakelaar	hoogte, 1050+
serie schakelaar	hoogte, 1050+
wissel schakelaar	hoogte, 1050+
enk. wcd combi 1p schak.	hoogte, 1050+
Werkschakelaar	hoogte, 300+
beldrukker	hoogte, 1050+
Signaalgever deurbel	hoogte, 2250+
dubb. wandcontactdoos hor.	hoogte, 300+, 1200+, zie tekening,
enkele wandcontactdoos	hoogte, 1050+, zie tekening,
aansluitpunt 230V	hoogte, 1500+
leiding bedraad thermostaat	hoogte, 300+
enk. wandcontactdoos cai	hoogte, 300+
enk. wandcontactdoos data	hoogte, 300+
gevelkraan	hoogte, 600+, zie tekening,
licht aansluitpunt	hoogte, plafond,
leiding loos (controle draad)	hoogte, 300+,
rookmelder optisch	hoogte, plafond,
verdeelkast	hoogte, 1600+ (onderkant kast),
vloerverwarming	hoogte,
Buiten kabel	hoogte,
MV afzuigventiel	hoogte, plafond,
Vloerverwarming Verdelers	hoogte, 300+,

- HH = Huishoudelijk
- Afz = Afzuigkap
- Th = Thermostaat
- WP = Wärmepomp
- VV = Vloerverwarmings verdeler
- WS = Werkschakelaar
- KK = Koelkast

HANS BEEN
ARCHITECTEN BNA

postbus 2
3988 ZT Amerongen
telefoon 0343 480211
fax 0343 480291
email info@hansbeen.nl

opdrachtgever
BPD Ontwikkeling B.V.

project
**Baarn - de Tuinen van Noord
13 woningen**

onderwerp
**opties
woningtype A2 (bnr. 13)**

tekeningsfase
DO

projectarchitect
E. Aartsma

projectleider
G. J. Honders

getekend
A. J. van der Pauw

datum
01-04-2021

gewijzigd

projectnummer
0279

schaal
1:50 / 1:100

formaat
1200 x 594

bladnummer
B9102