



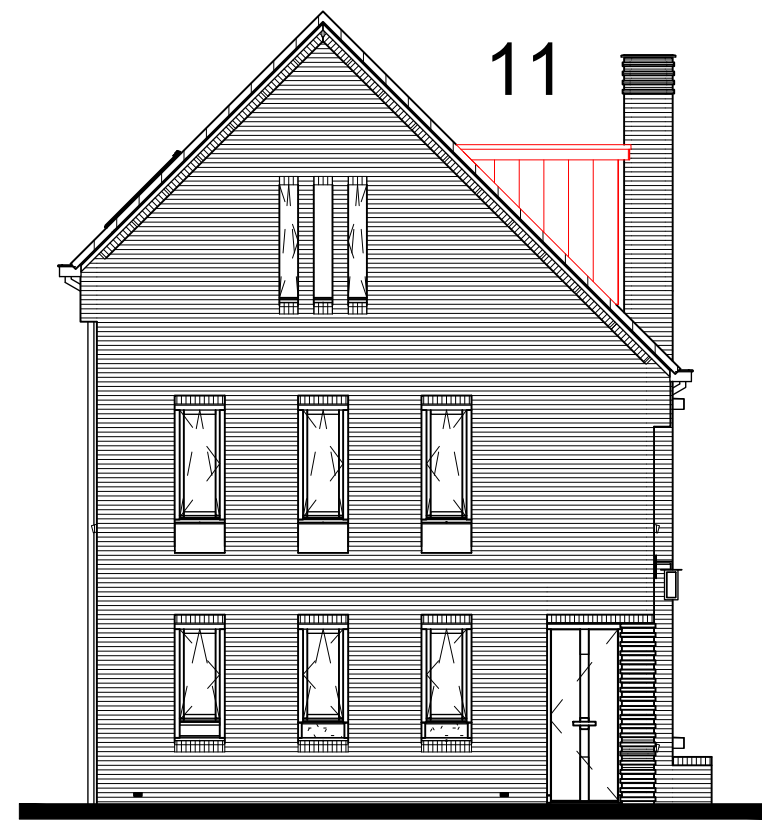


voorgevel




rechtergevel

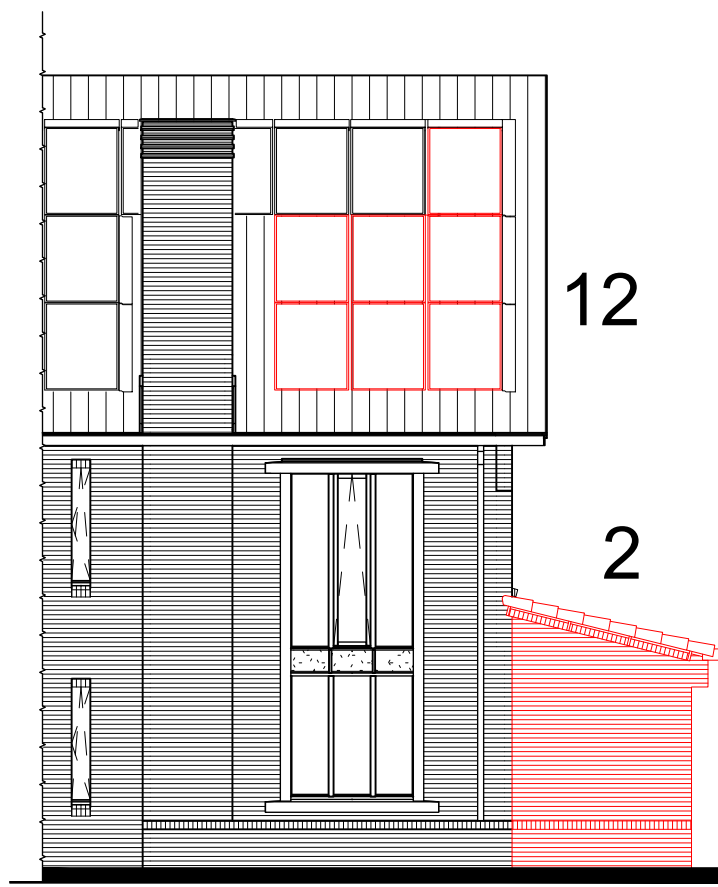


rechtergevel

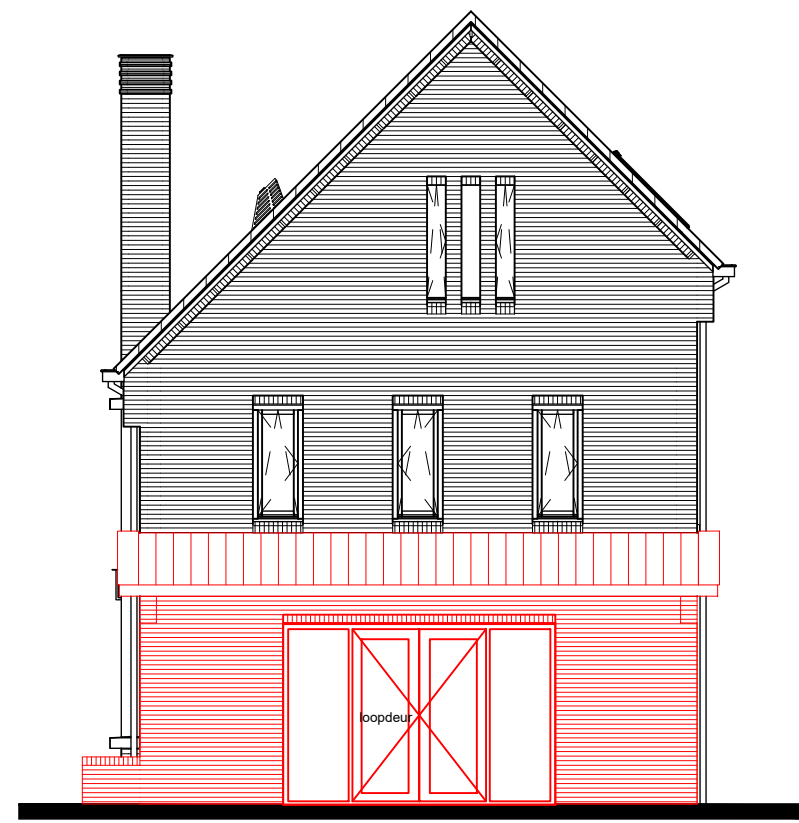


1/2
achtergevel

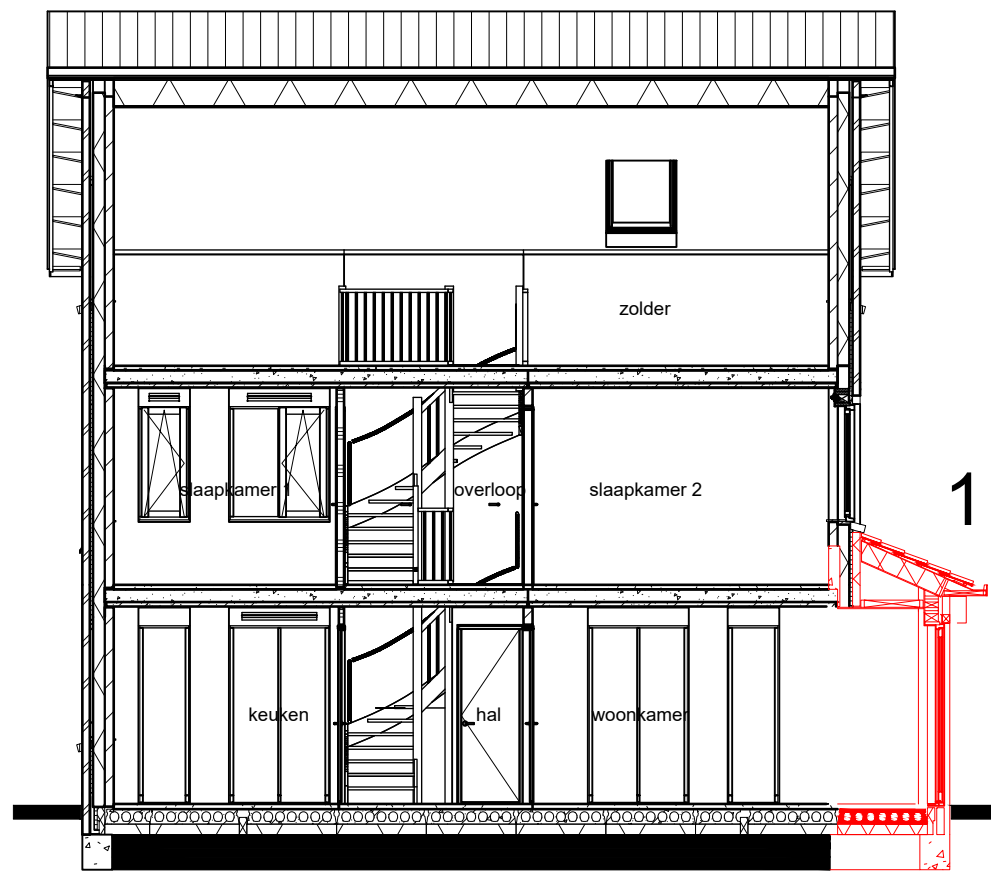


doorsnede

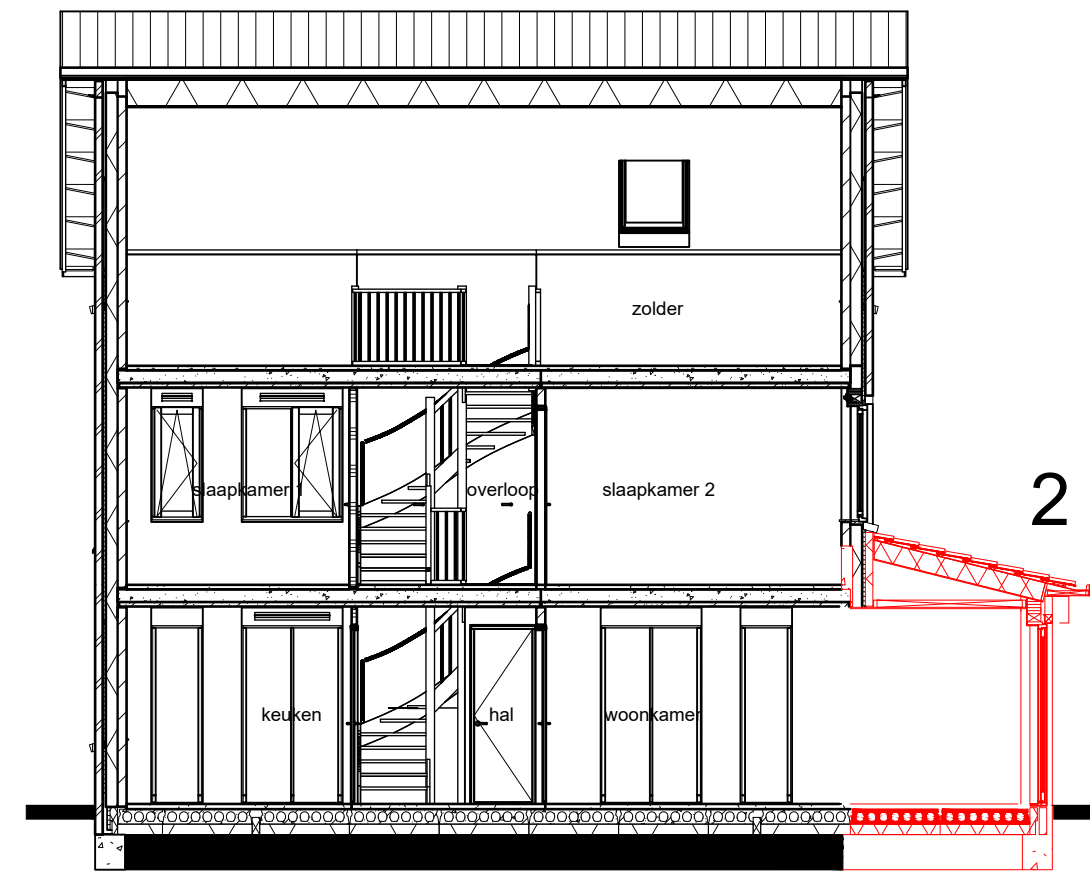


doorsnede

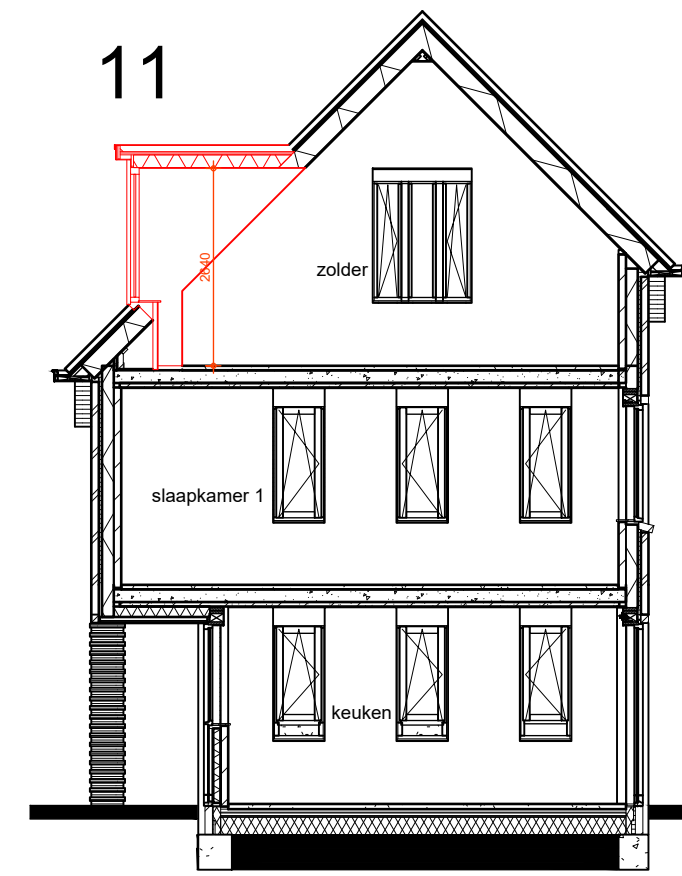


doorsnede

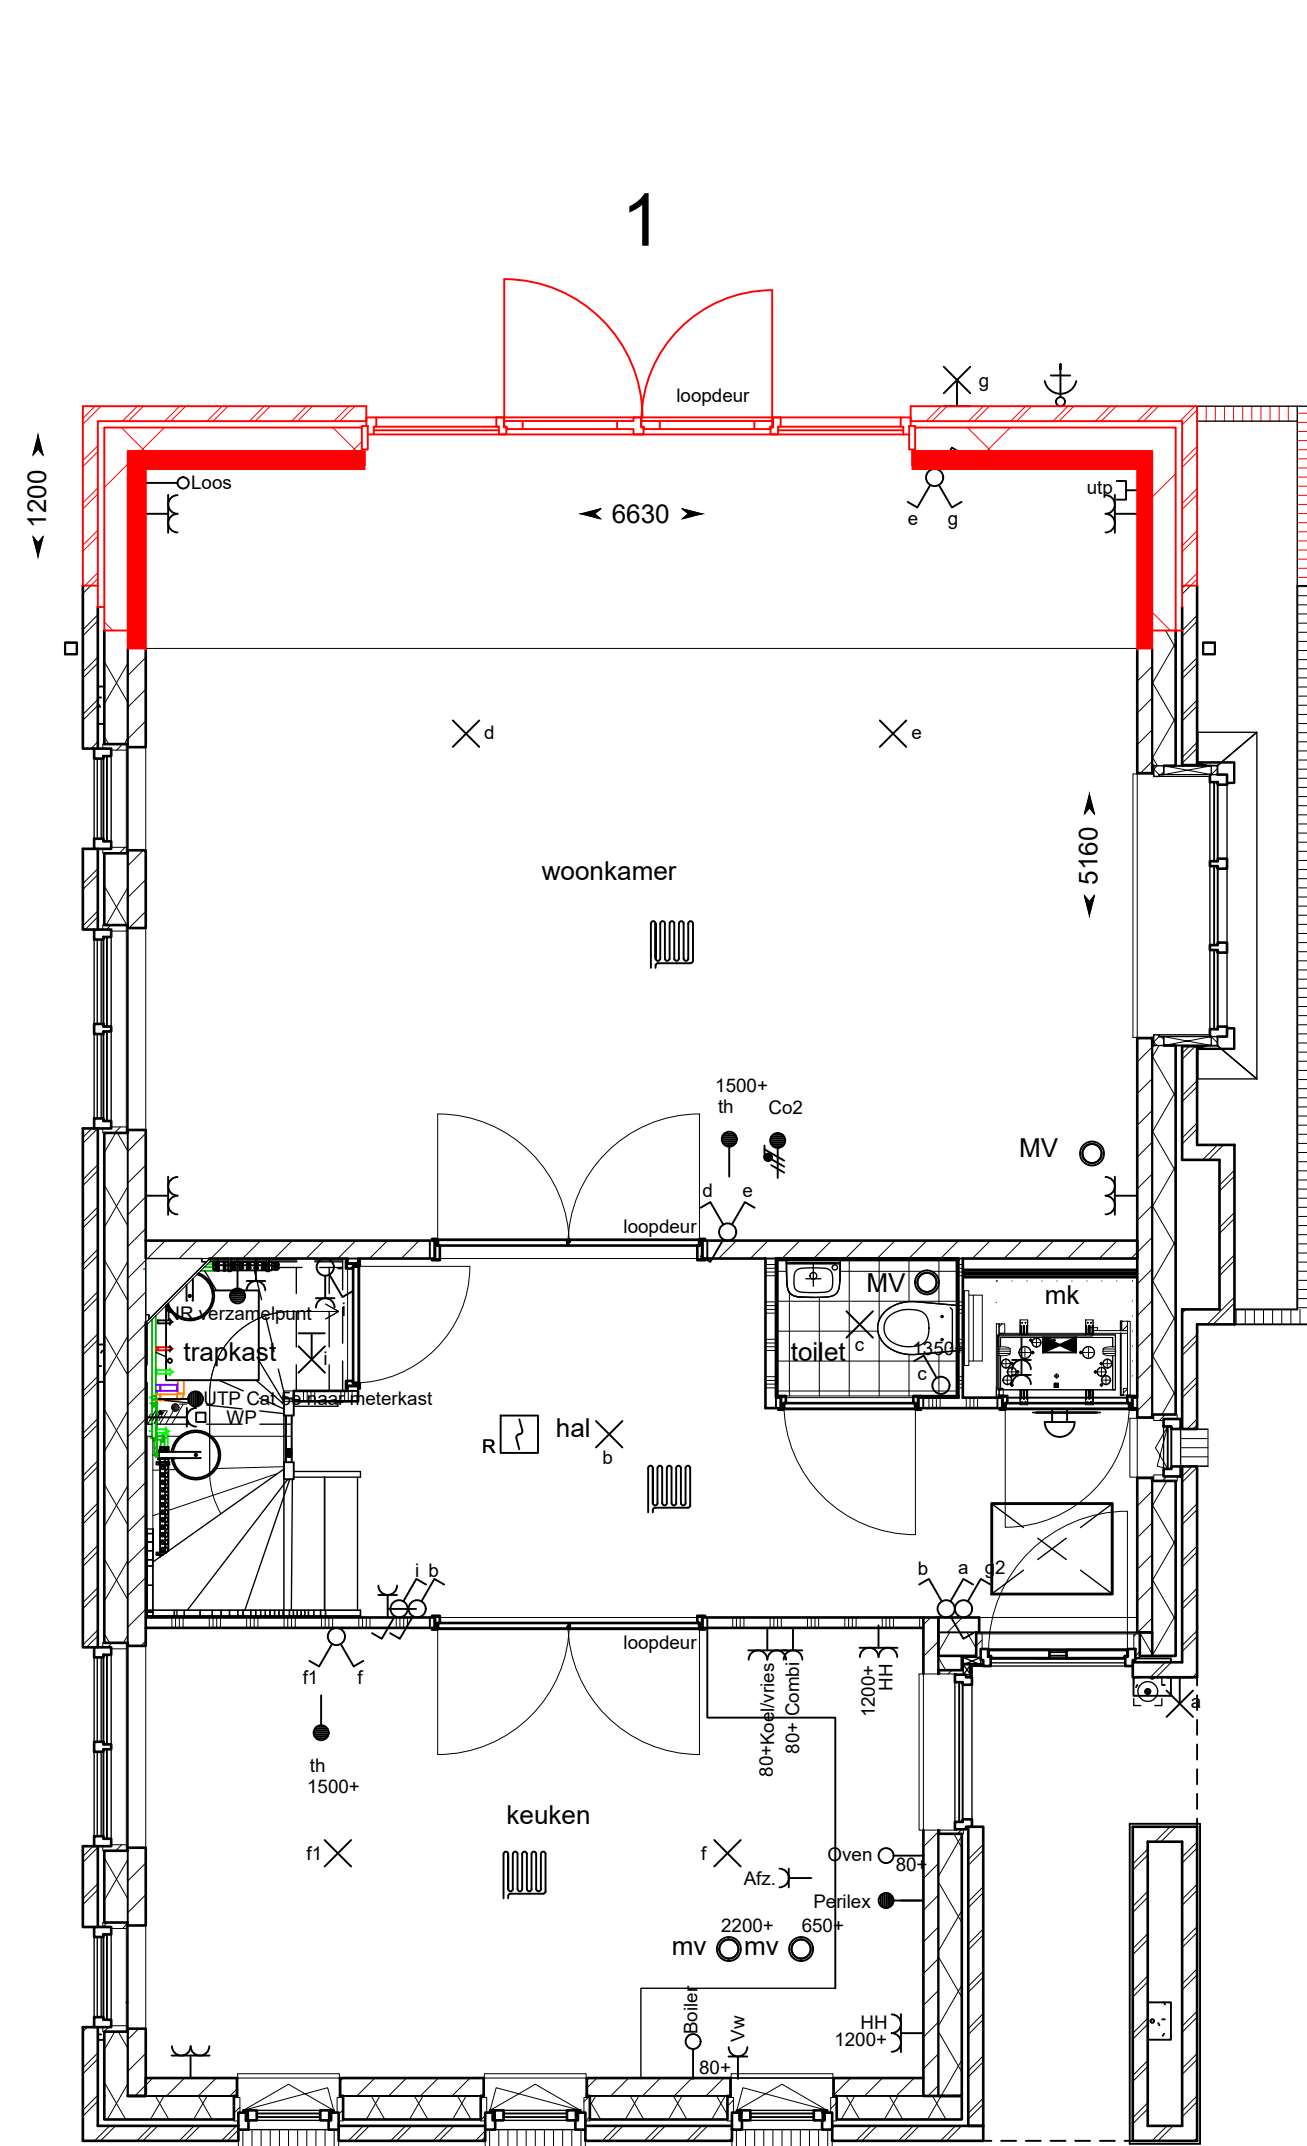


begane grond

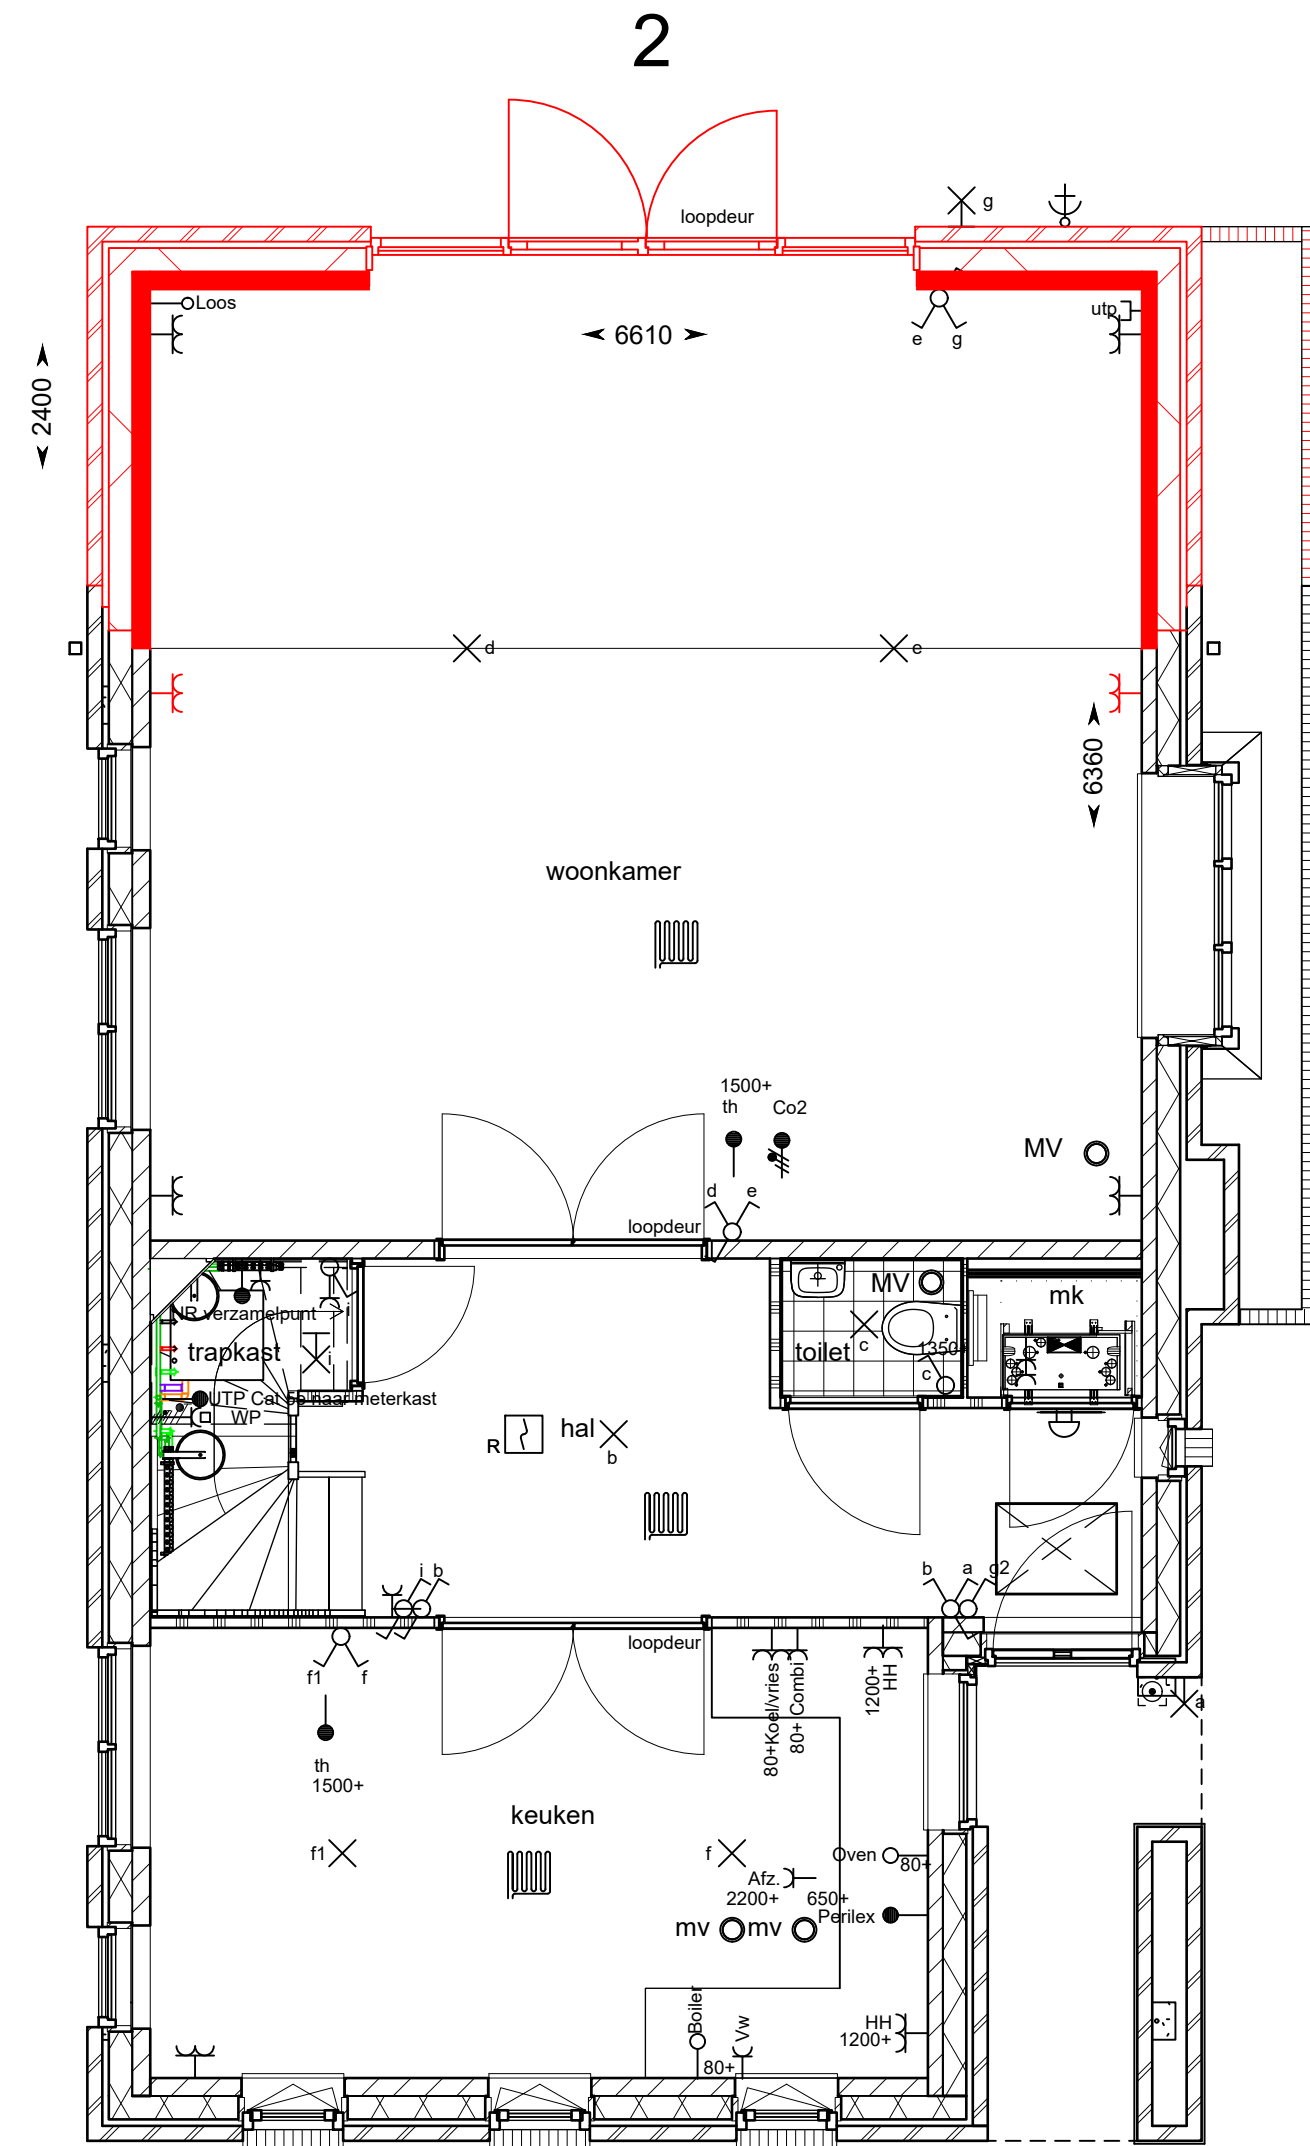

begane grond

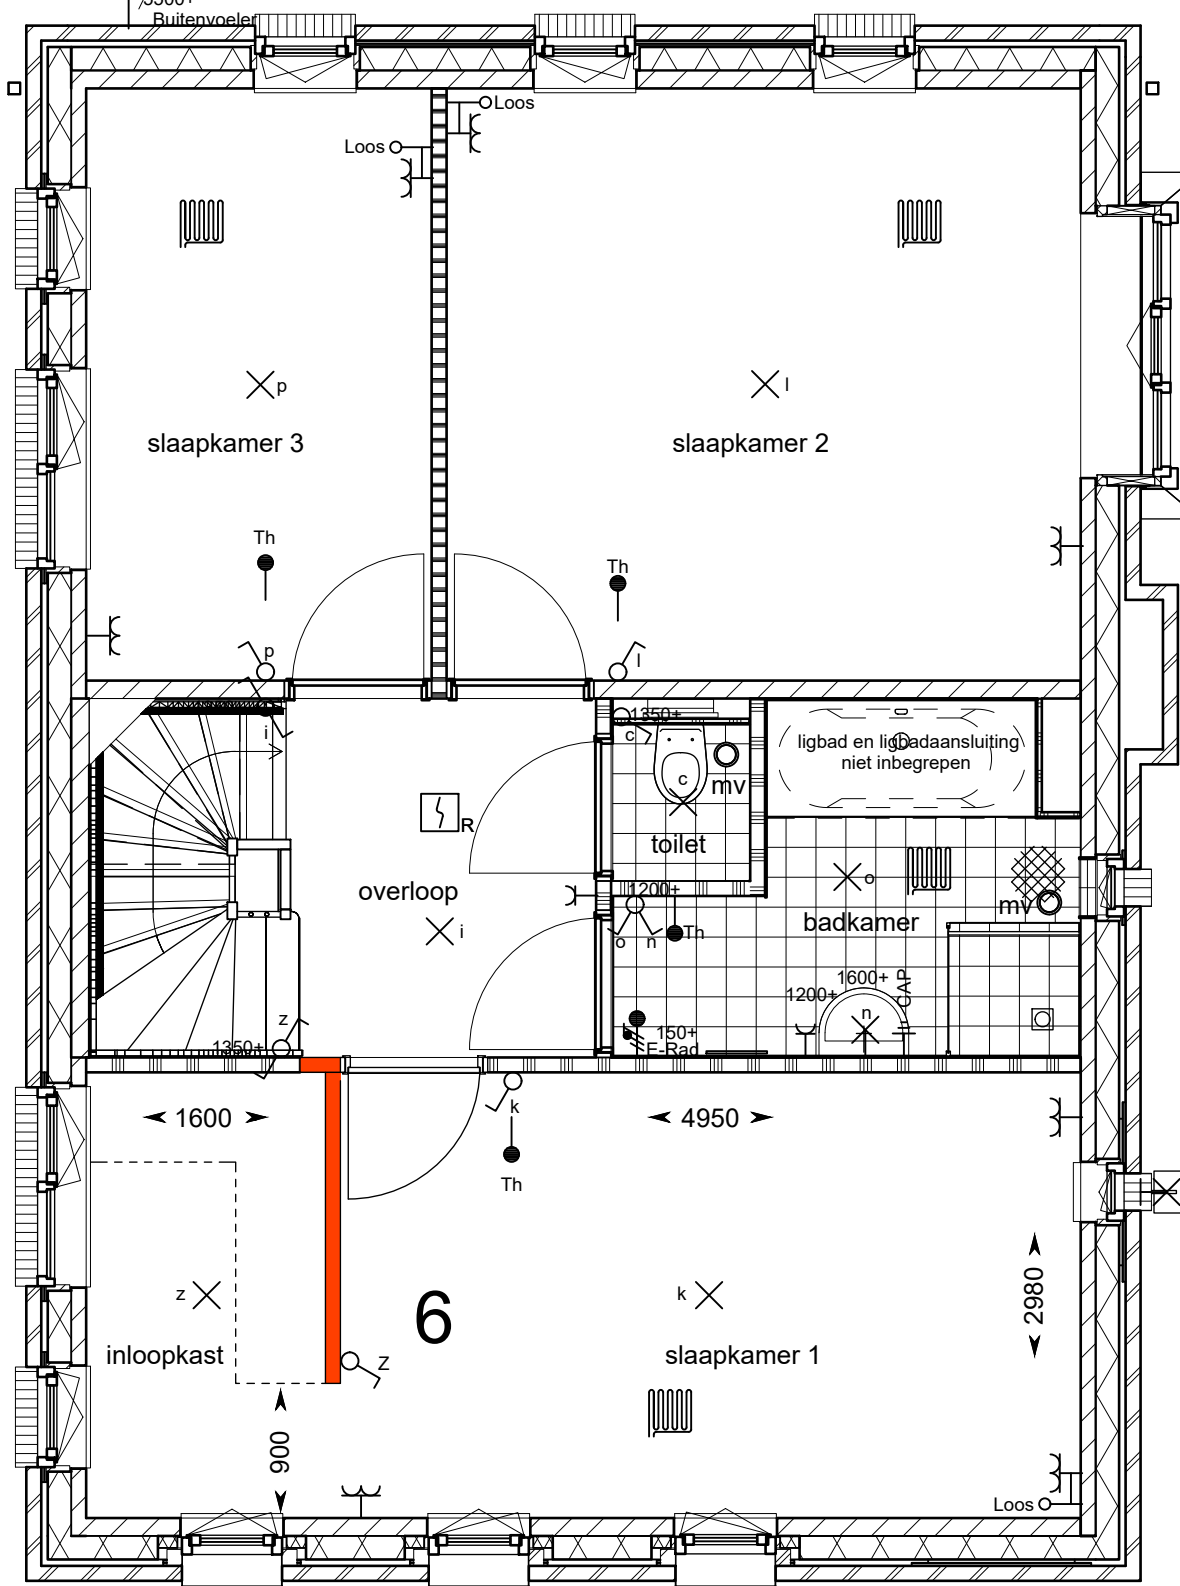

eerste verdieping

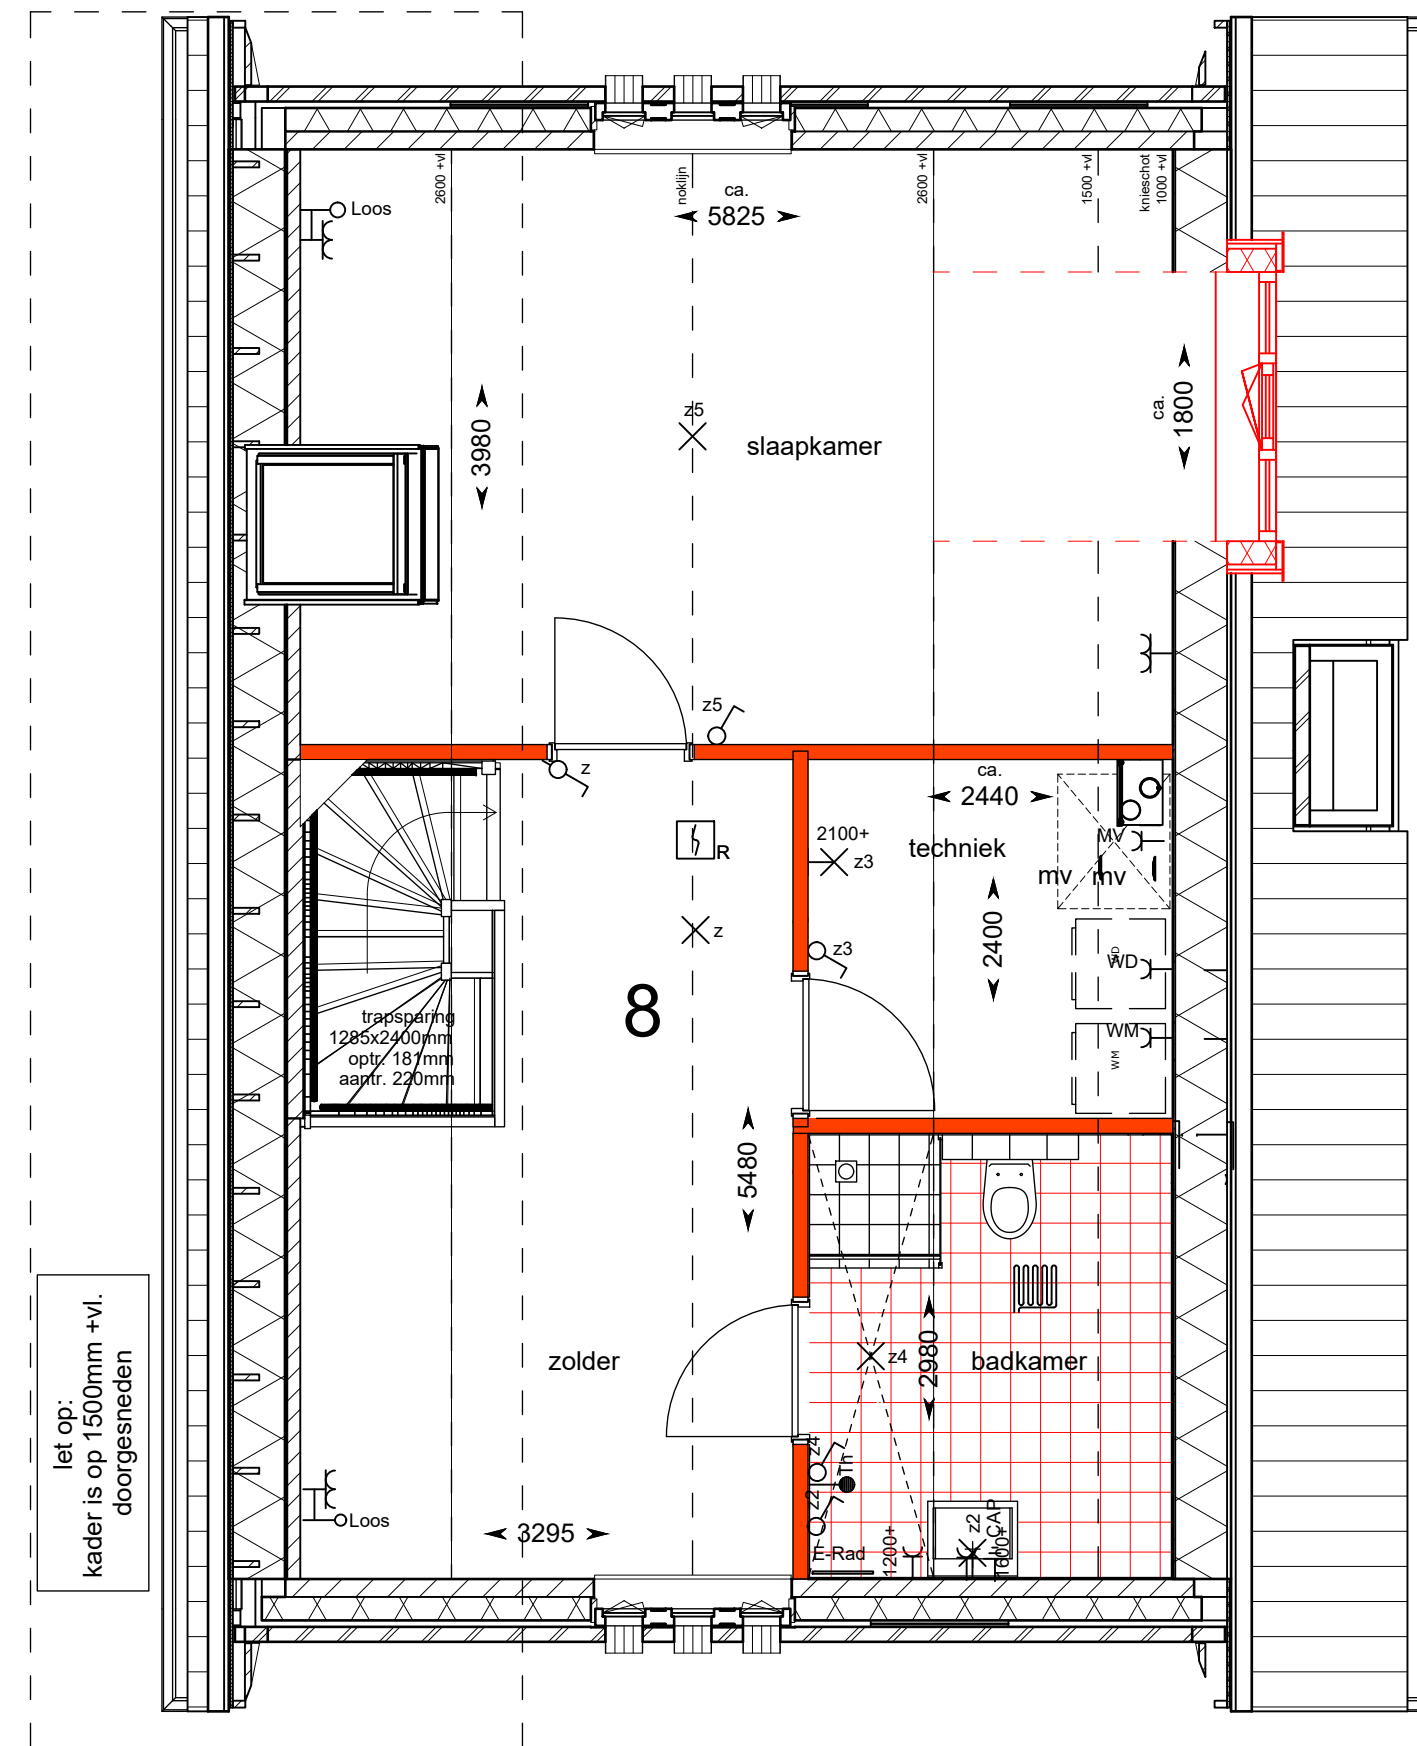

tweede verdieping

Renvooi elektra

1 polig schakelaar	hoogte, 1050+,
serie schakelaar	hoogte, 1050+,
wissel schakelaar	hoogte, 1050+,
enk. wcd combi 1p schak.	hoogte, 1050+,
Werkschakelaar	hoogte, 300+,
beldrukker	hoogte, 1050+,
Signaalgever deurbel	hoogte, 2250+,
dubb. wandcontactdoos hor.	hoogte, 300+, 1200+, zie tekening,
enkele wandcontactdoos	hoogte, 1050+, zie tekening,
aansluitpunt 230V	hoogte, 1500+,
leiding bedraad thermostaat	hoogte, 300+,
enk. wandcontactdoos cai	hoogte, 300+,
enk. wandcontactdoos data	hoogte, 300+,
gevelkraan	hoogte, 600+, zie tekening,
licht aansluitpunt	hoogte, plafond,
leiding loos (controle draad)	hoogte, 300+,
rookmelder optisch	hoogte, plafond,
verdeelkast	hoogte, 1600+ (onderkant kast),
vloerverwarming	hoogte,
Buiten kabel	hoogte,
MV afzuigventiel	hoogte, plafond,
Vloerverwarming Verdeler	hoogte, 300+,

- HH = Huishoudelijk
- Afz = Afzuigkap
- Th = Thermostaat
- WP = Warmtepomp
- VVV = Vloerverwarmings verdeler
- VWS = Werkschakelaar
- KK = Koelkast

Opties

- 1 uitbouw A 1200: woonkamer/keuken
- 2 uitbouw A 2400: woonkamer/keuken
- 3 uitbouw B 1200: woonkamer/keuken+bijkeuken
- 4 uitbouw B 2400: woonkamer/keuken+bijkeuken
- 5 slaapkamer 2 vergroten + inloopkast
- 6 inloopkast slaapkamer 1
- 7 zolder indeling: techniek + 2e badkamer
- 8 zolder indeling: slaapkamer + techniek + 2e badkamer
- 9 zolder indeling: vergroten slaapkamer
- 10 dakkapel 2000mm inwendig i.p.v. dakramen
- 11 dakkapel 1800mm inwendig i.p.v. dakramen
- 12 extra pv-panelen

Renvooi: algemeen

- metseelwerk 100mm
- verspringend metseelwerk 100-20mm
- isolatie glaswol 157mm
- kalkzandsteen 100/120mm
- lichte scheidingwand cellenbeton 70/100mm
- lichte scheidingwand cellenbeton 100mm geluidwerend
- wandtegels 10mm
- houten binnenkozijn met houten stompe deur
- douche 10mm verdiept, 850x850mm met aluminium overgangprofiel
- kruipruimte geïsoleerd
- hemelwater afvoer
- rookmelder

HANS BEEN
ARCHITECTEN B.V.

postbus 2
3880 ZT Amerongen
telefoon 0343 480211
fax 0343 480291
email info@hansbeen.nl

opdrachtgever
BPD Ontwikkeling B.V.

project
**Baarn - de Tuinen van Noord
13 woningen**

opties
woningtype F (bnr. 06)

tekeningsfase
DO

projectarchitect
E. Aartsma

projectleider
G. J. Honders

getekend
A. J. van der Pauw

datum
01-04-2021

gewijzigd

projectnummer
0279

schaal
1:50 / 1:100

formaat
1200 x 594

bladnummer
B9108