


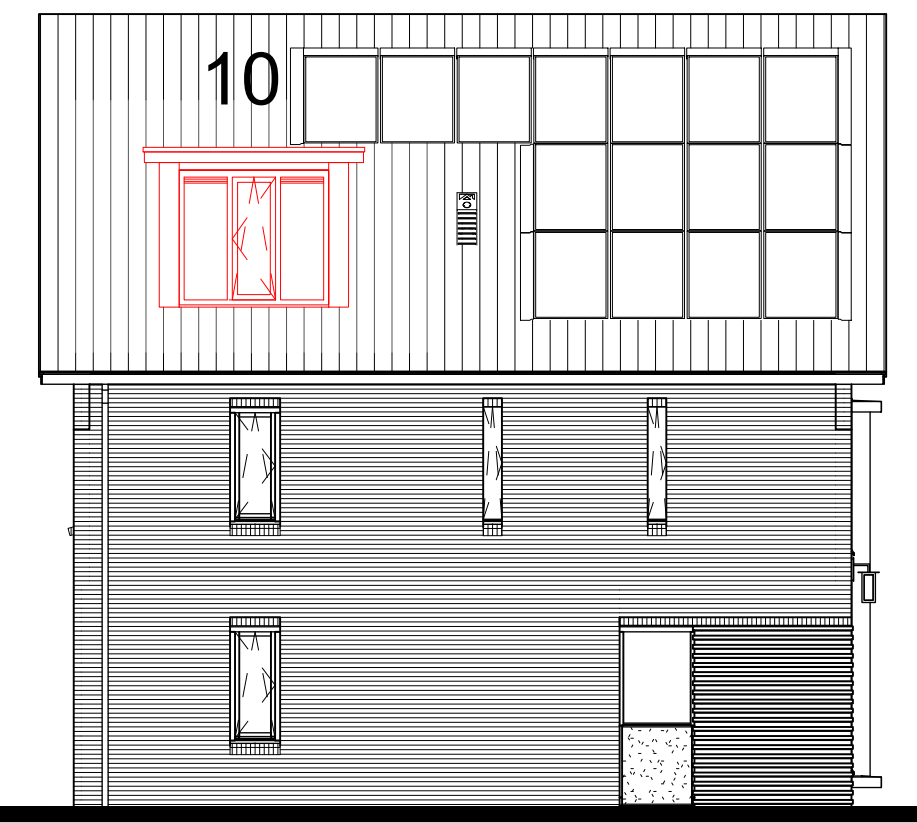


voorgevel




achtergevel 1/2




linkergevel

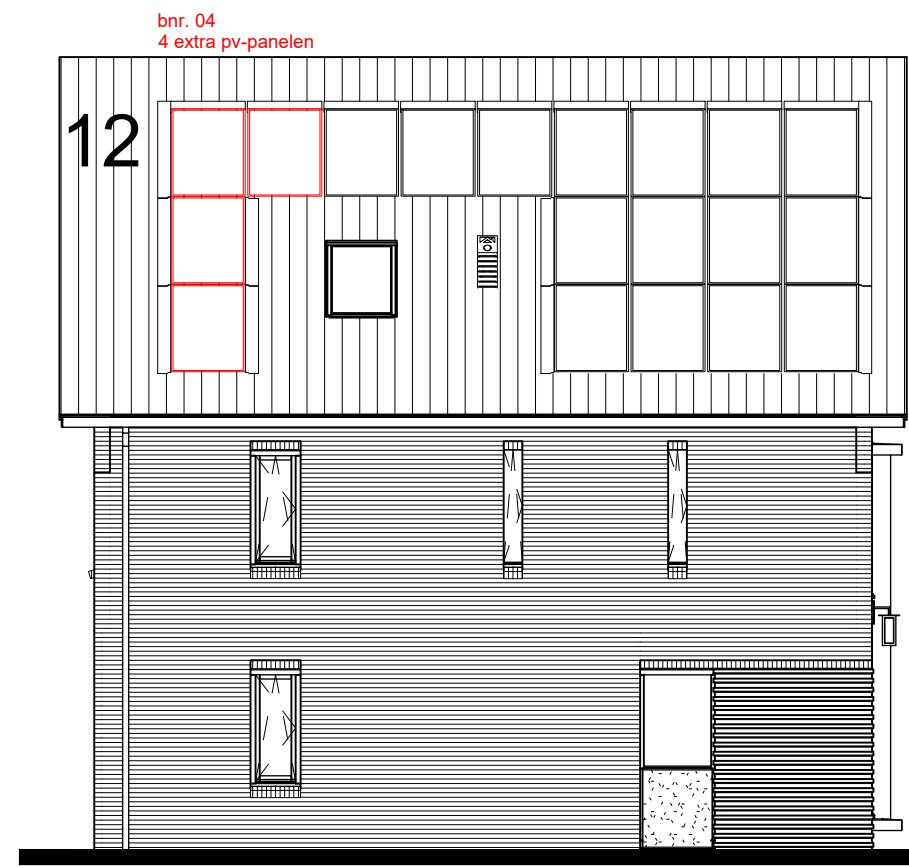


linkergevel

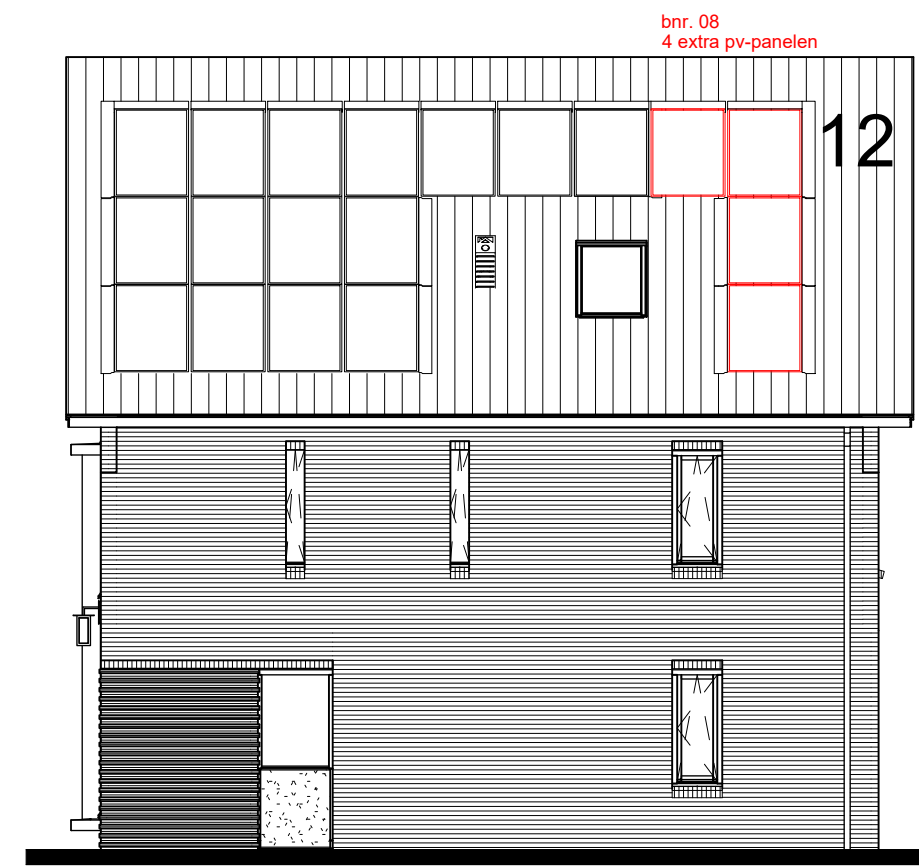


rechtergevel

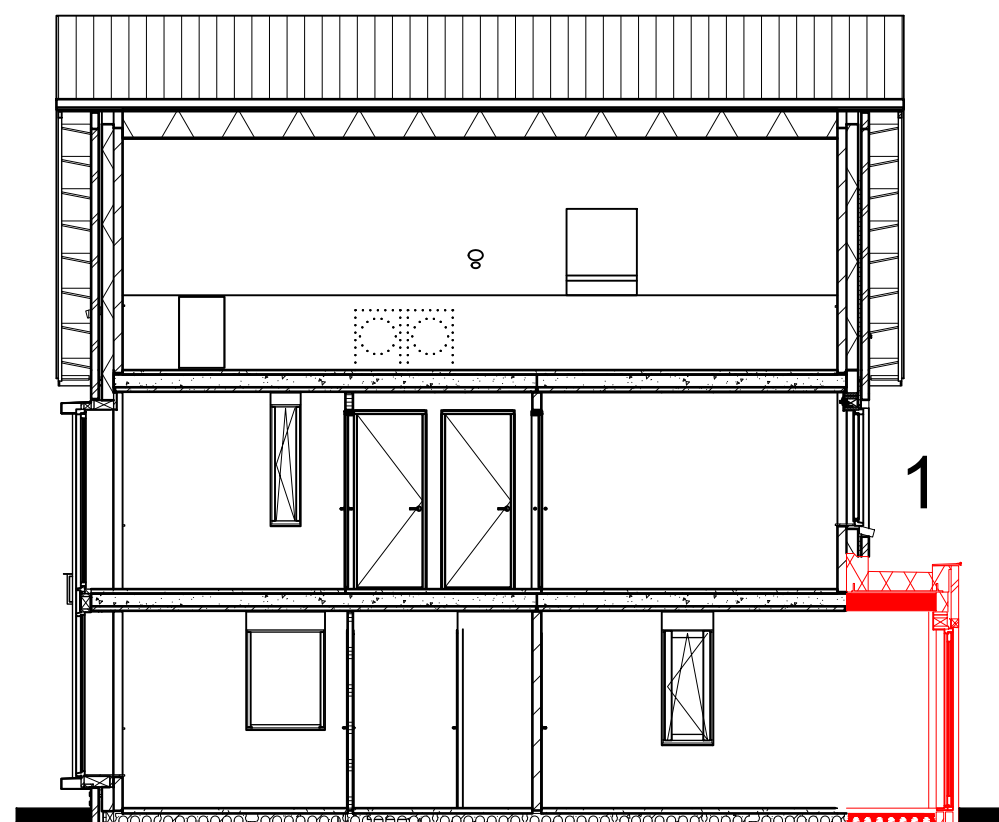


doorsnede

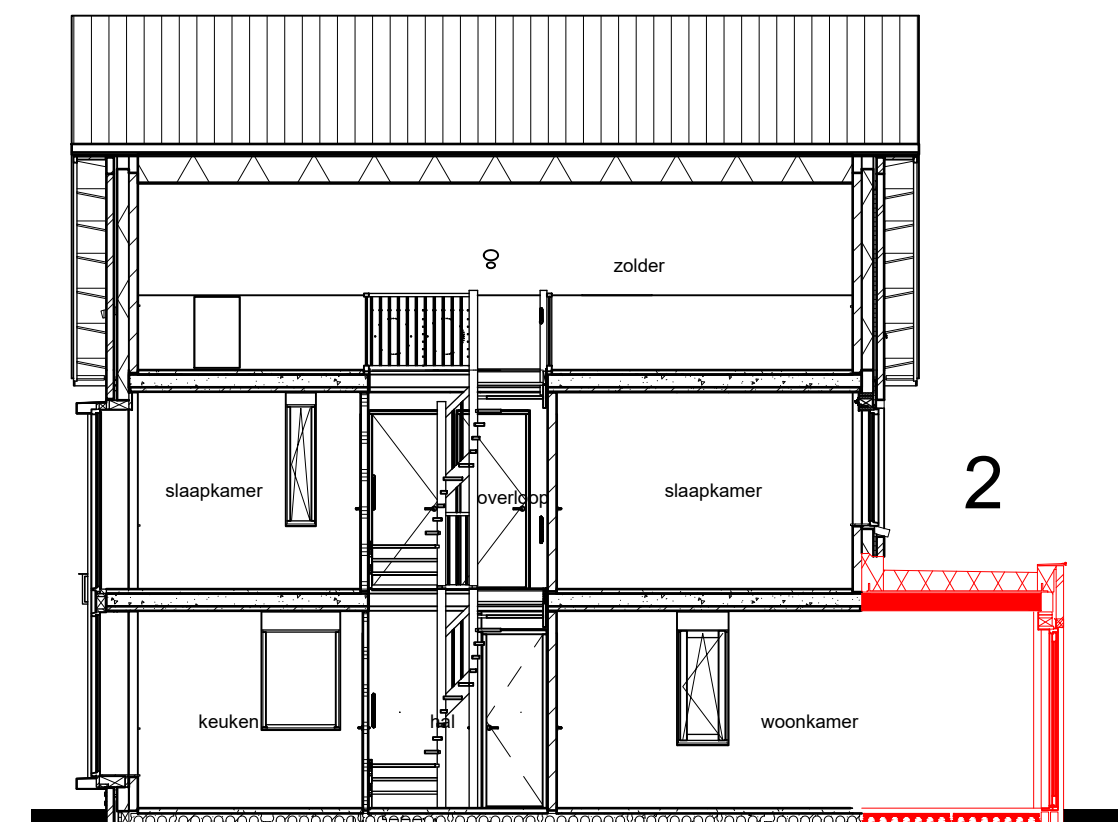


doorsnede

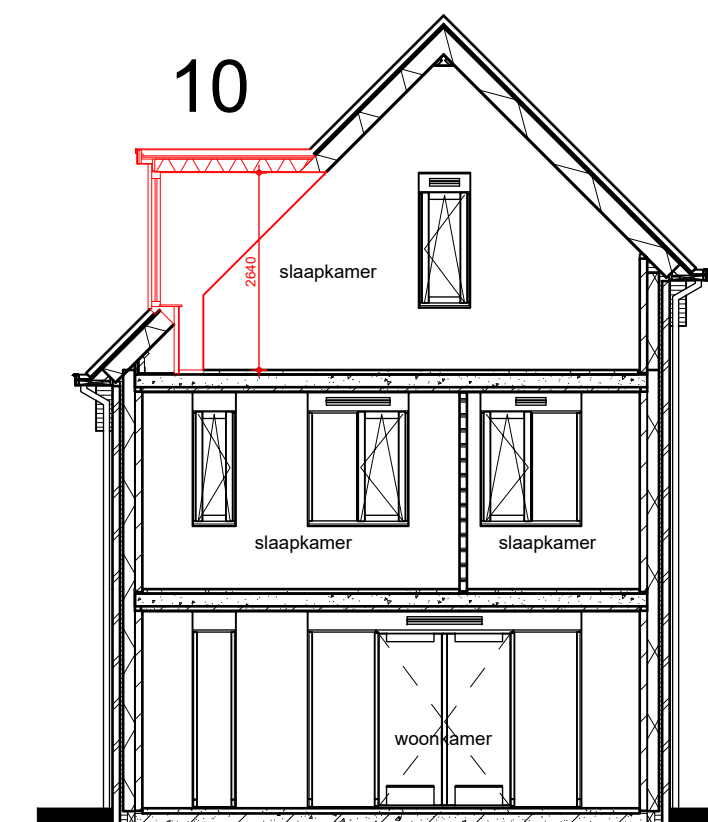


doorsnede

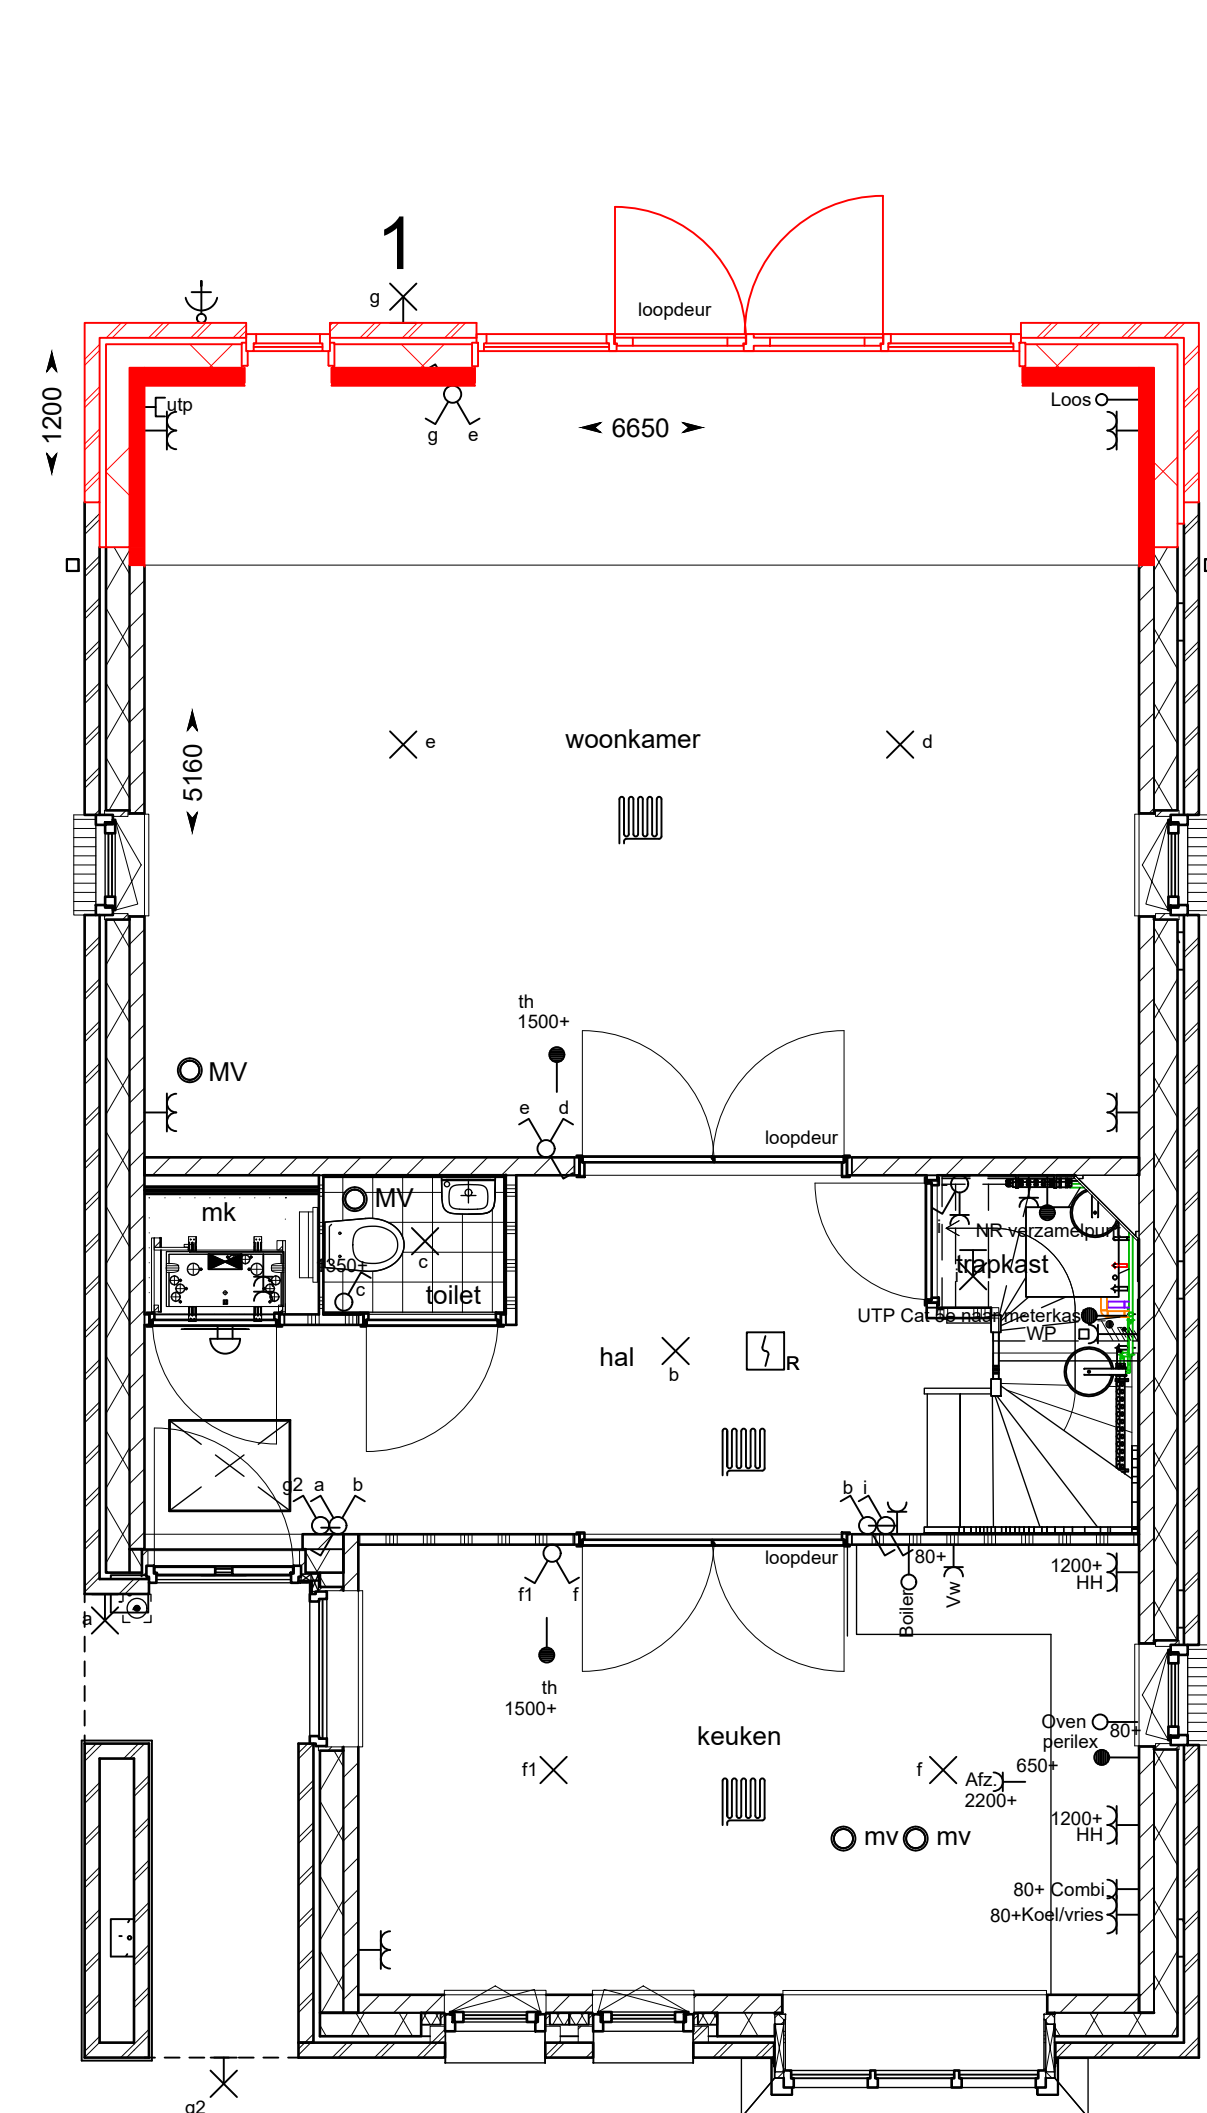


begane grond

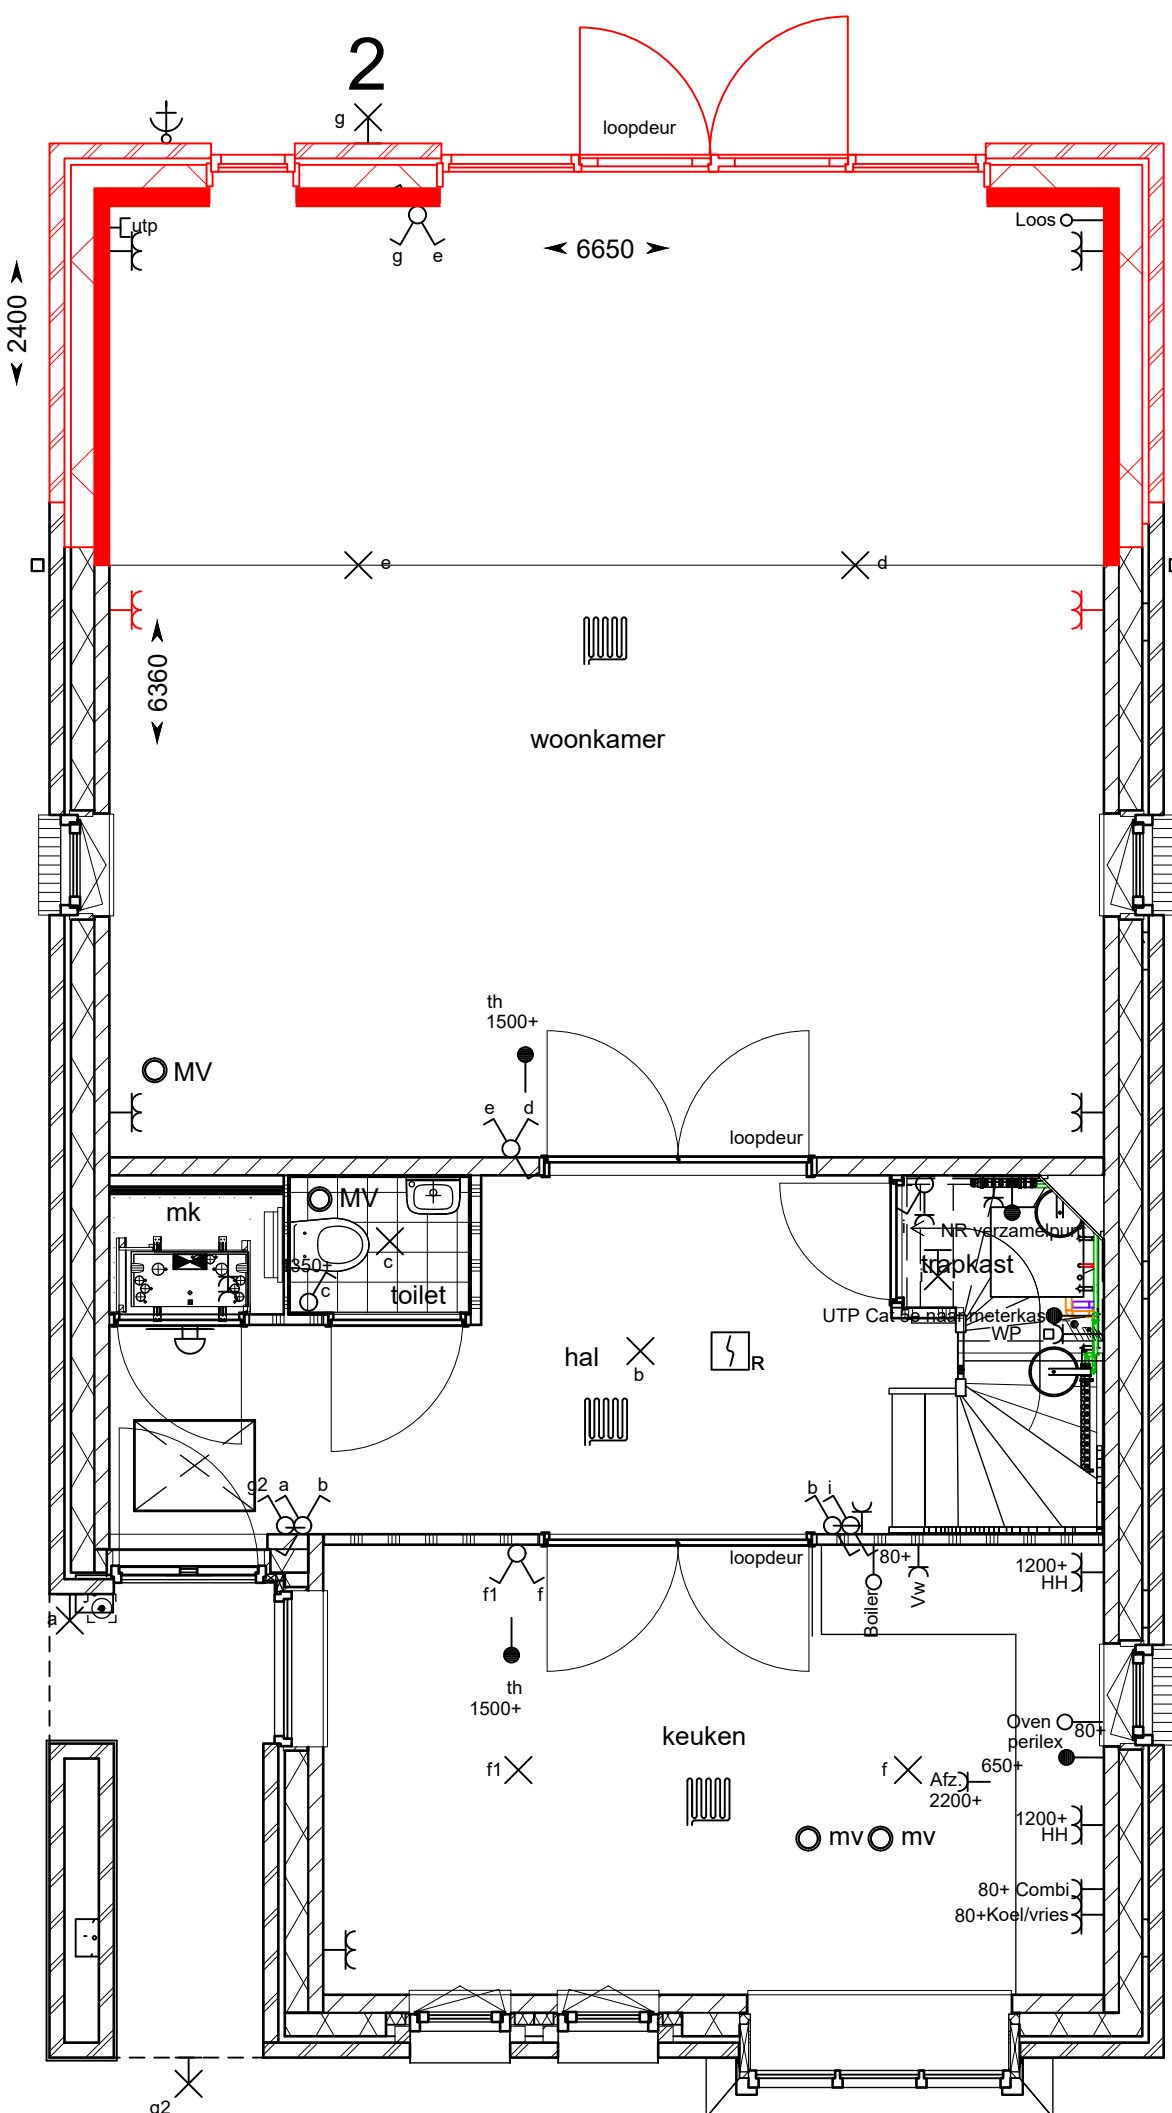

begane grond

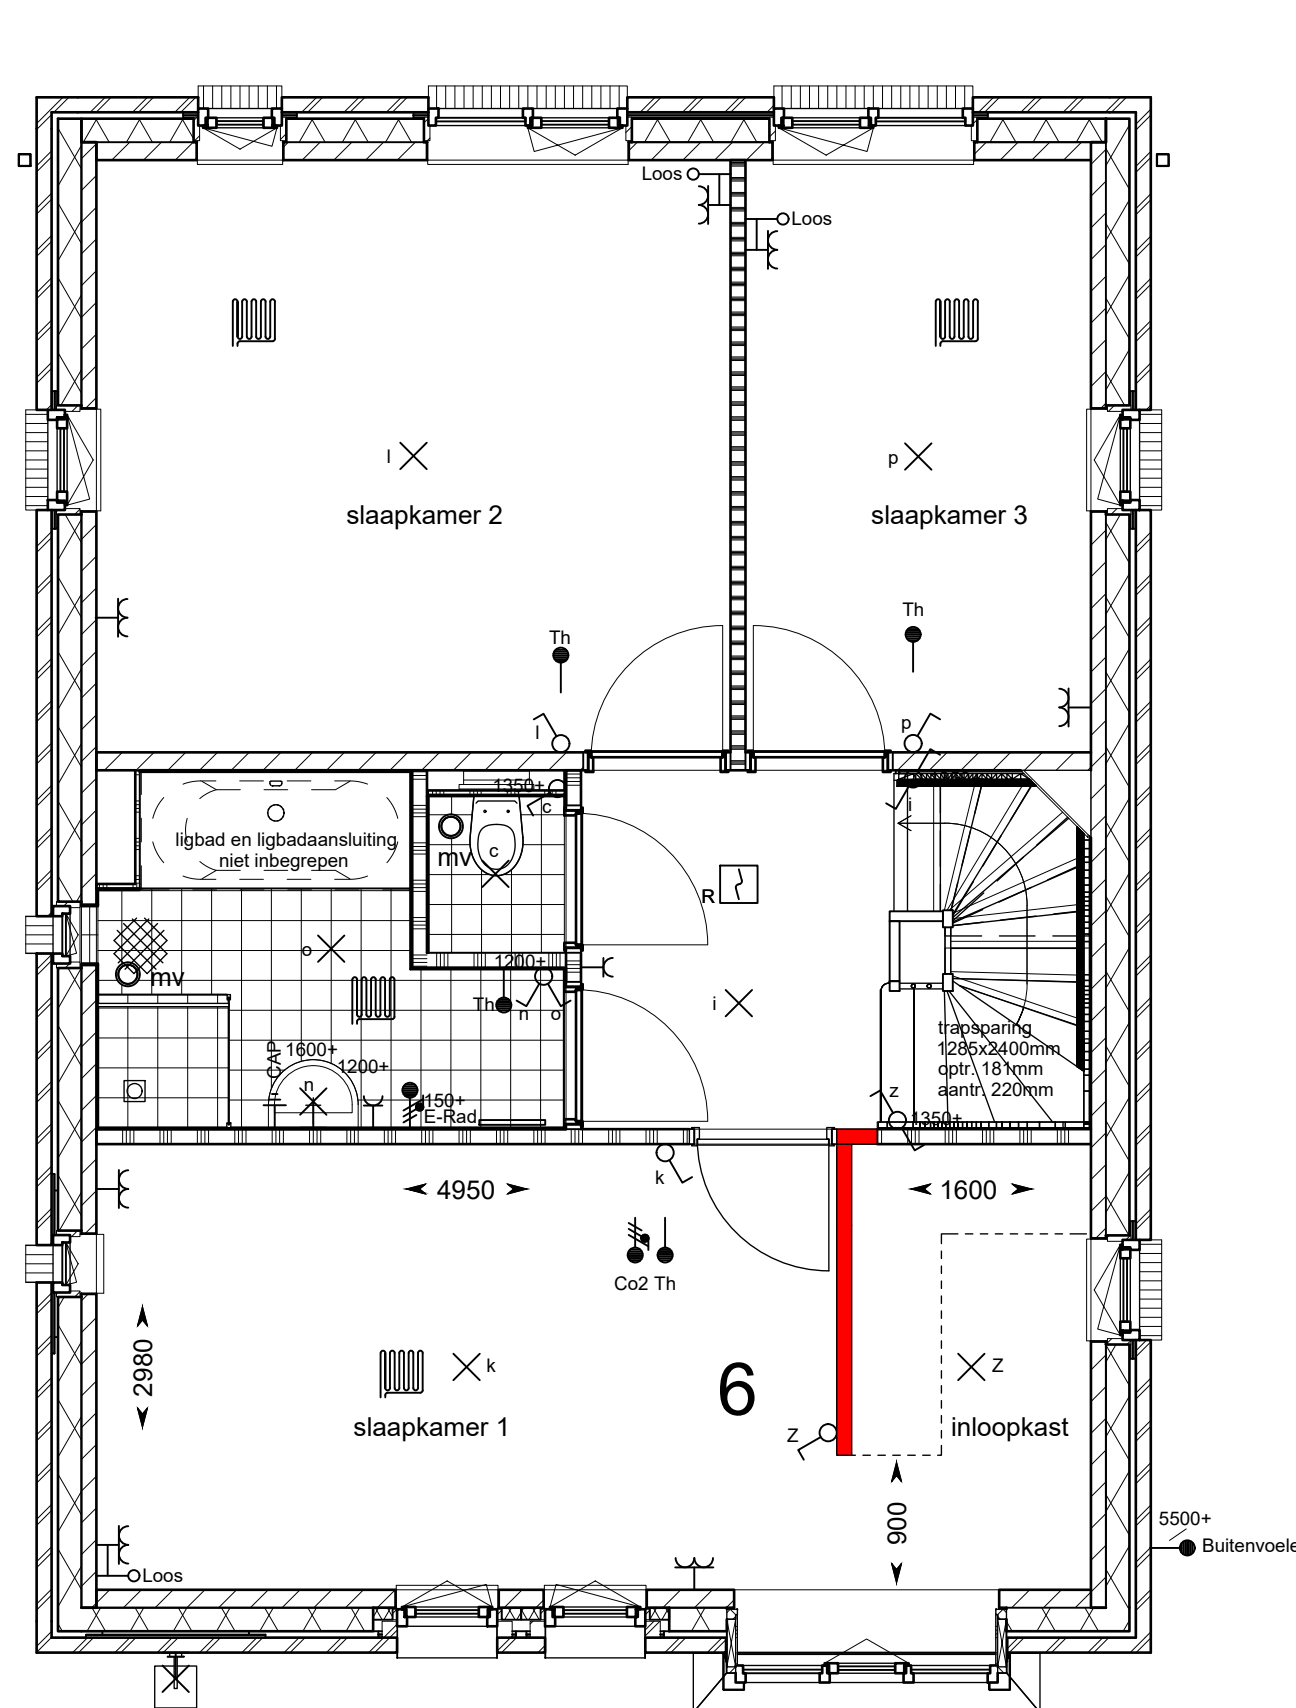

eerste verdieping

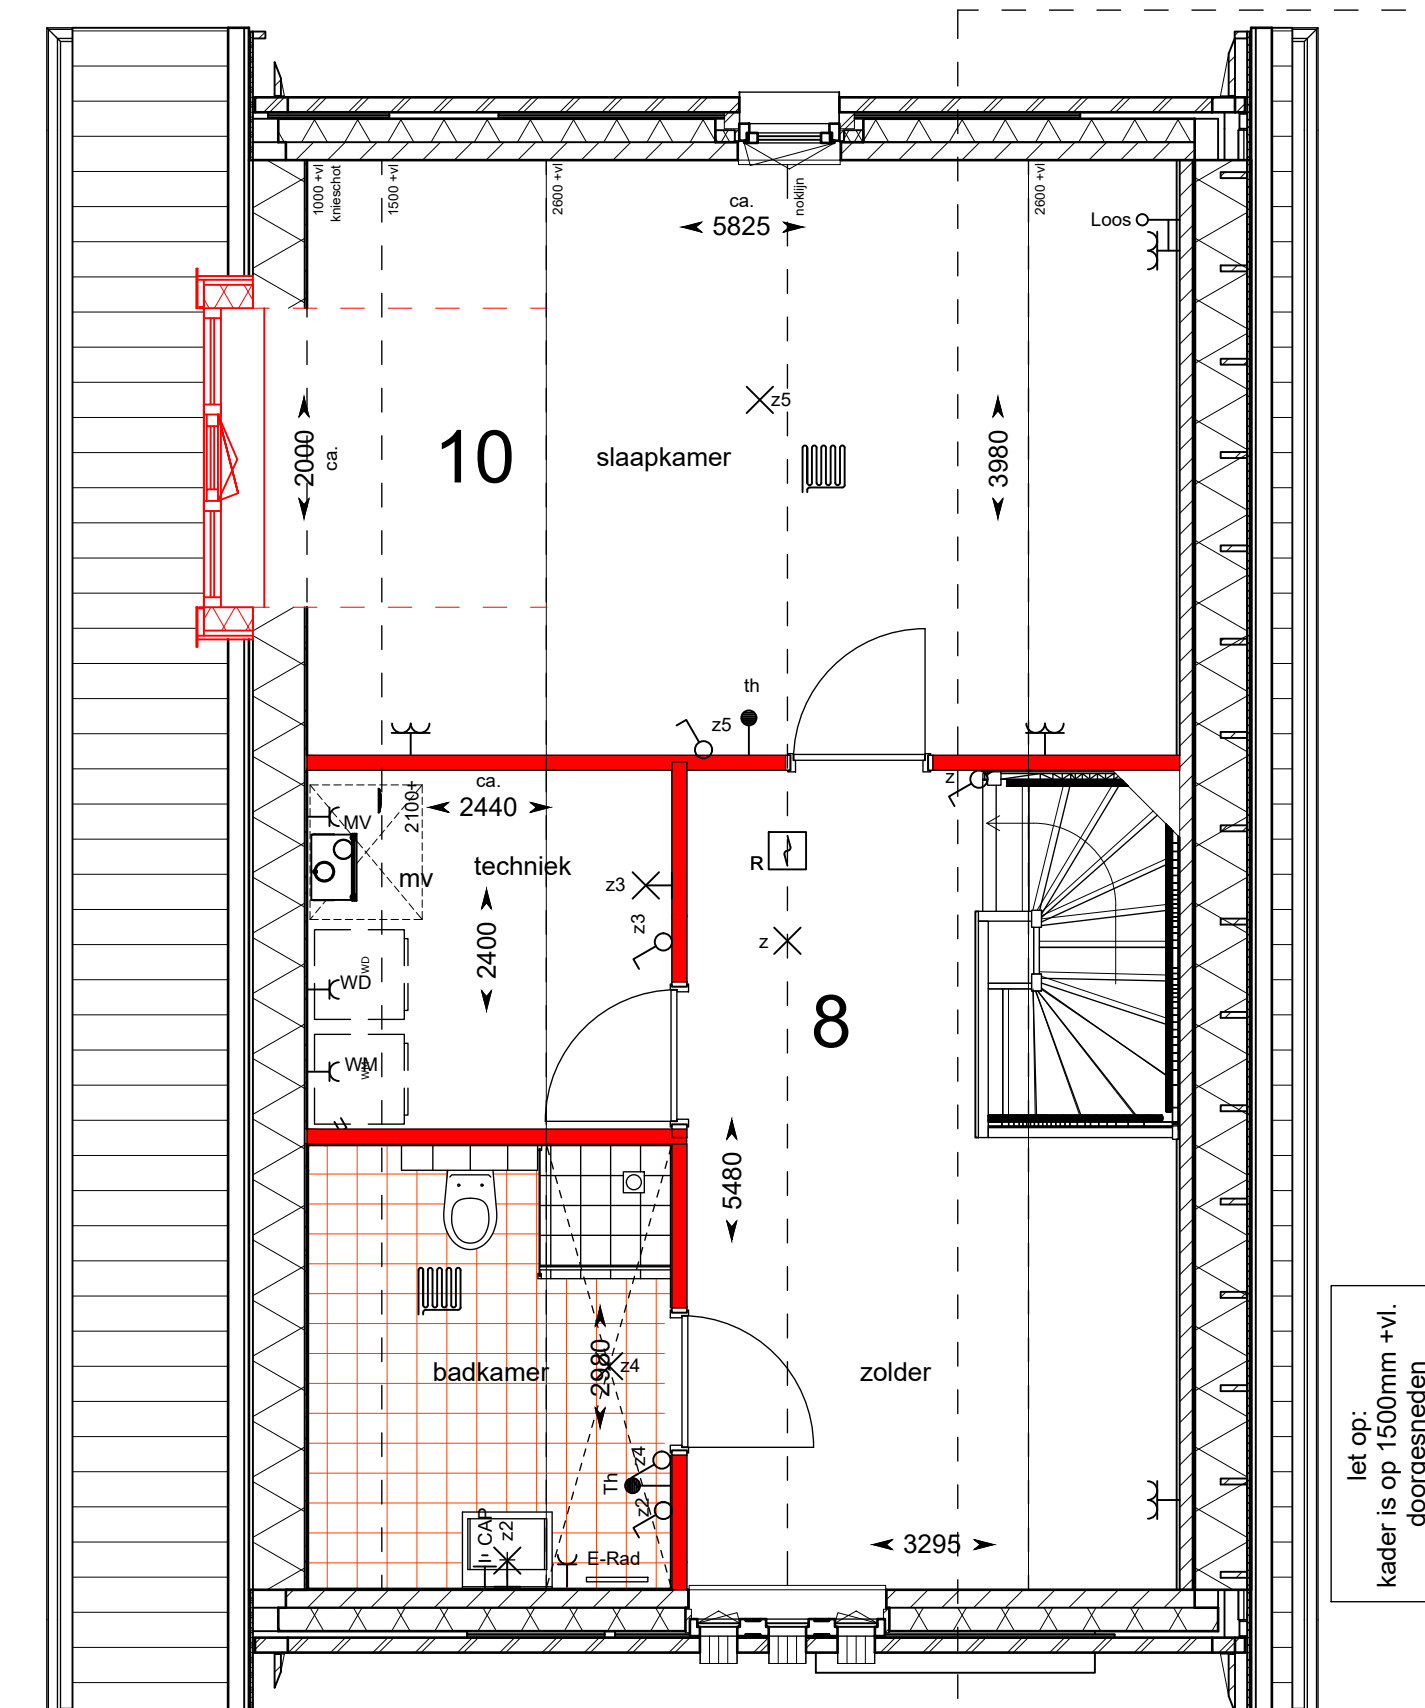

tweede verdieping

Opties

- 1 uitbouw A 1200: woonkamer/keuken
- 2 uitbouw A 2400: woonkamer/keuken
- 3 uitbouw B 1200: woonkamer/keuken+bijkeuken
- 4 uitbouw B 2400: woonkamer/keuken+bijkeuken
- 5 slaapkamer 2 vergroten + inloopkast
- 6 inloopkast slaapkamer 1
- 7 zolder indeling: techniek + 2e badkamer
- 8 zolder indeling: slaapkamer + techniek + 2e badkamer
- 9 zolder indeling: vergroten slaapkamer
- 10 dakkapel 2000mm inwendig i.p.v. dakramen
- 11 dakkapel 1800mm inwendig i.p.v. dakramen
- 12 extra pv-panelen

Renvooi: algemeen

- metselwerk 100mm
- verspringend metselwerk 100-20mm
- isolatie glaswol 157mm
- kalkzandsteen 100/120mm
- lichte scheidswand cellenbeton 70/100mm
- lichte scheidswand cellenbeton 100mm geluidwerend
- wandtegels 10mm
- houten binnenkozijn met houten stompe deur
- douche 10mm verdiept, 850x850mm met aluminium overgangprofiel
- kruipruimte geïsoleerd
- hemelwater afvoer
- rookmelder

Renvooi elektra

1 polig schakelaar	hoogte, 1050+,
serie schakelaar	hoogte, 1050+,
wissel schakelaar	hoogte, 1050+,
enk. wcd combi 1p schak.	hoogte, 1050+,
Werkschakelaar	hoogte, 300+,
beldrukker	hoogte, 1050+,
Signaalgever deurbel	hoogte, 2250+,
dubb. wandcontactdoos hor.	hoogte, 300+, 1200+, zie tekening,
enkele wandcontactdoos	hoogte, 1050+, zie tekening,
aansluitpunt 230V	hoogte, 1500+,
leiding bedraad thermostaat	hoogte, 300+,
enk. wandcontactdoos cai	hoogte, 300+,
enk. wandcontactdoos data	hoogte, 300+,
geveelkraan	hoogte, 600+, zie tekening,
licht aansluitpunt	hoogte, plafond,
leiding loos (controle draad)	hoogte, 300+,
rookmelder optisch	hoogte, plafond,
verdeelkast	hoogte, 1600+ (onderkant kast),
vloerverwarming	hoogte,
Buiten kabel	hoogte,
MV afzuigventiel	hoogte, plafond,
Vloerverwarming Verdelers	hoogte, 300+,

- HH = Huishoudelijk
- Afz = Afzuigkap
- Th = Thermostaat
- WP = Warmtepomp
- VVV = Vloerverwarmings verdelers
- WS = Werkschakelaar
- KK = Koelkast

HANS BEEN
ARCHITECTEN BNA

postbus 2
3950 ZT Amerongen
telefoon 0343 450211
fax 0343 450211
email info@hansbeen.nl

opdrachtgever
BPD Ontwikkeling B.V.

project
**Baarn - de Tuinen van Noord
13 woningen**

opties
woningtype B1 (bnr. 04) / B1sp (bnr. 08)

tekeningsfase
DO

projectarchitect
E. Aartsma
projectleider
G. J. Honders
getekend
A. J. van der Paauw
datum
01-04-2021
gewijzigd

projectnummer
0279
schaal
1:50 / 1:100
formaat
1200 x 594
bladnummer
B9103