




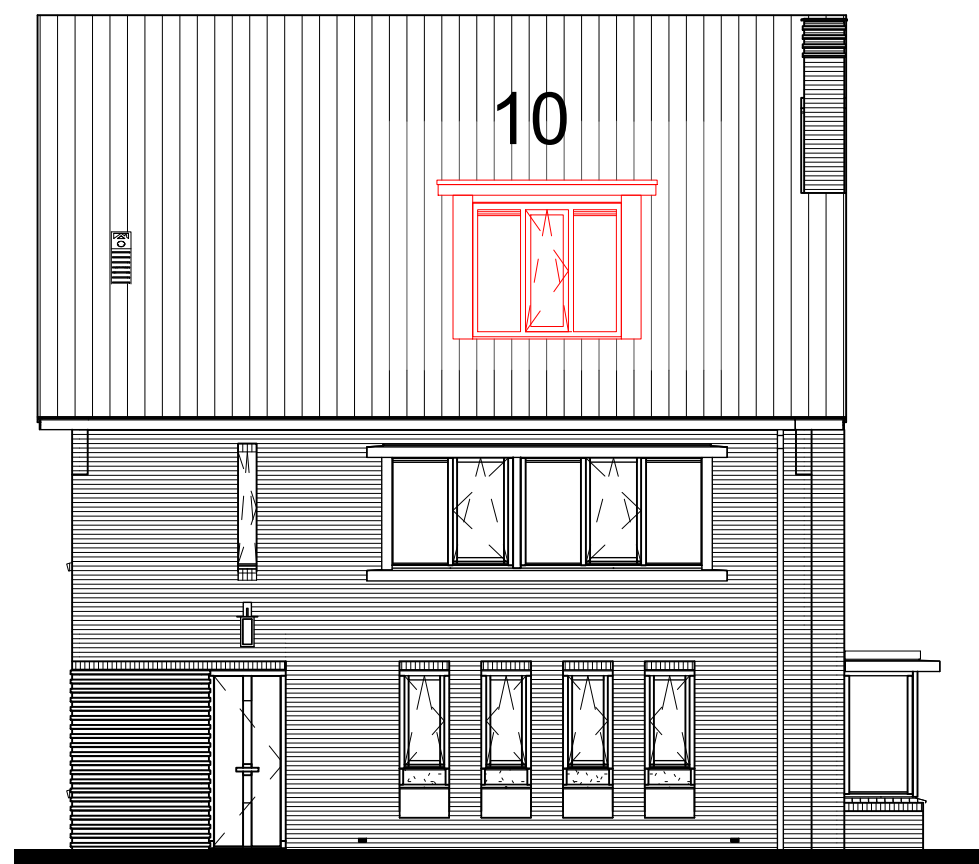


voorgevel

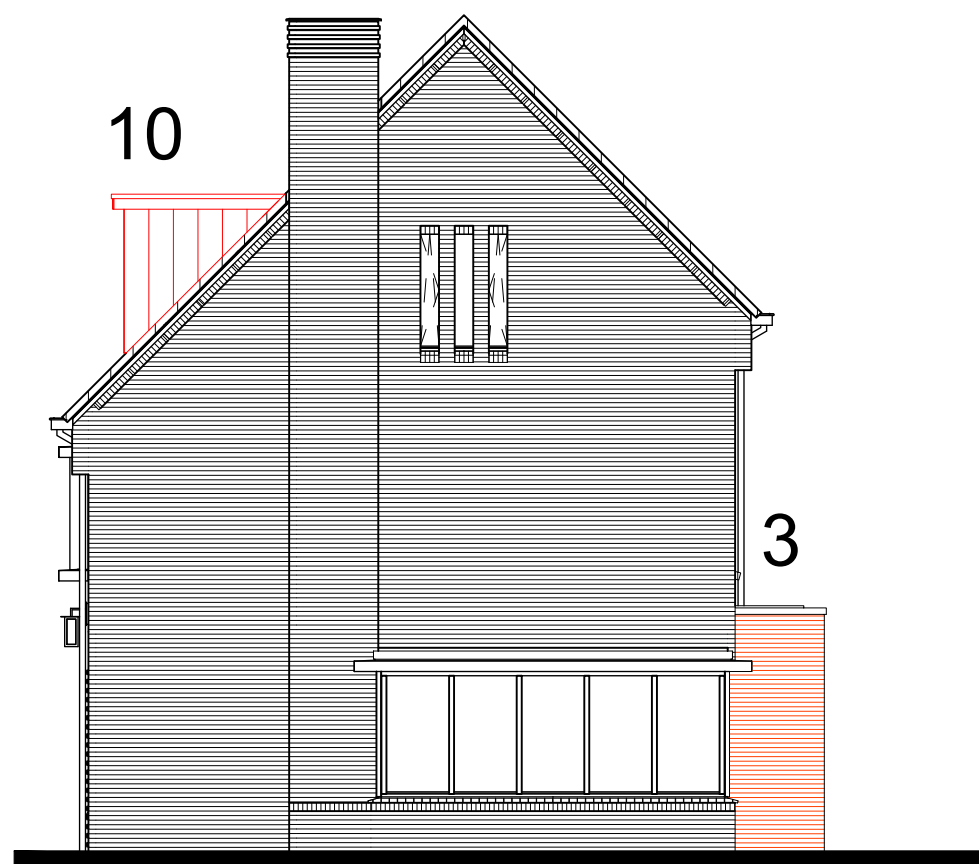


rechtergevel

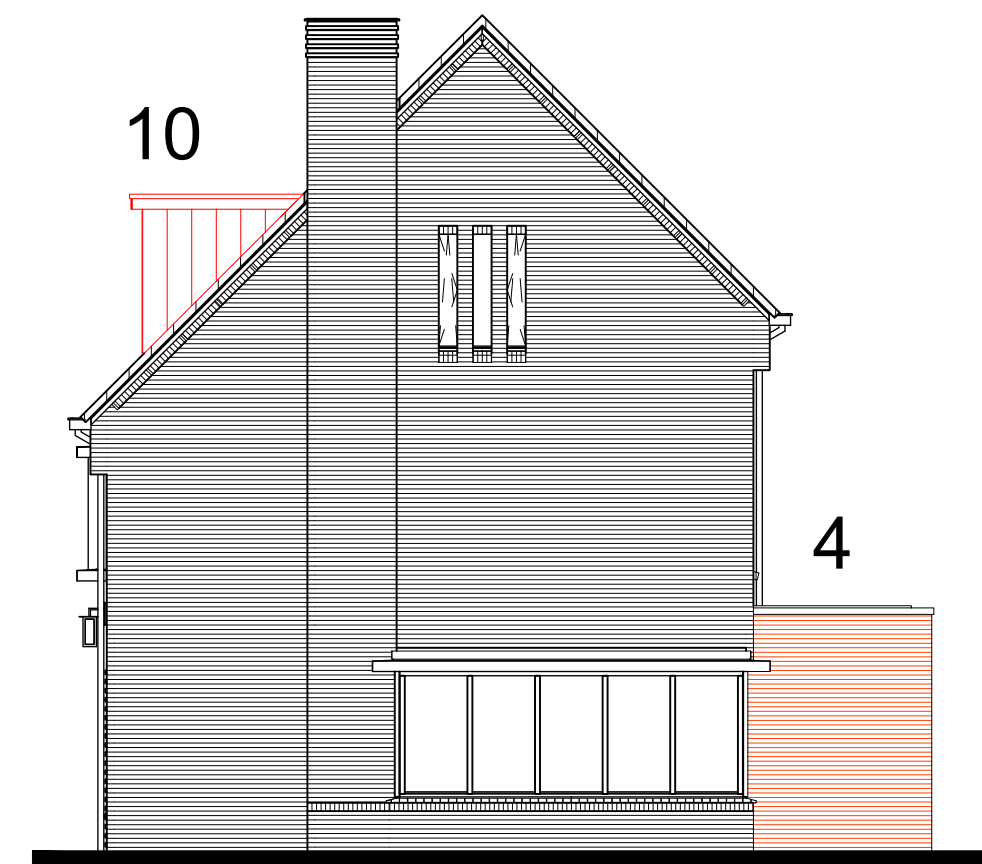


rechtergevel

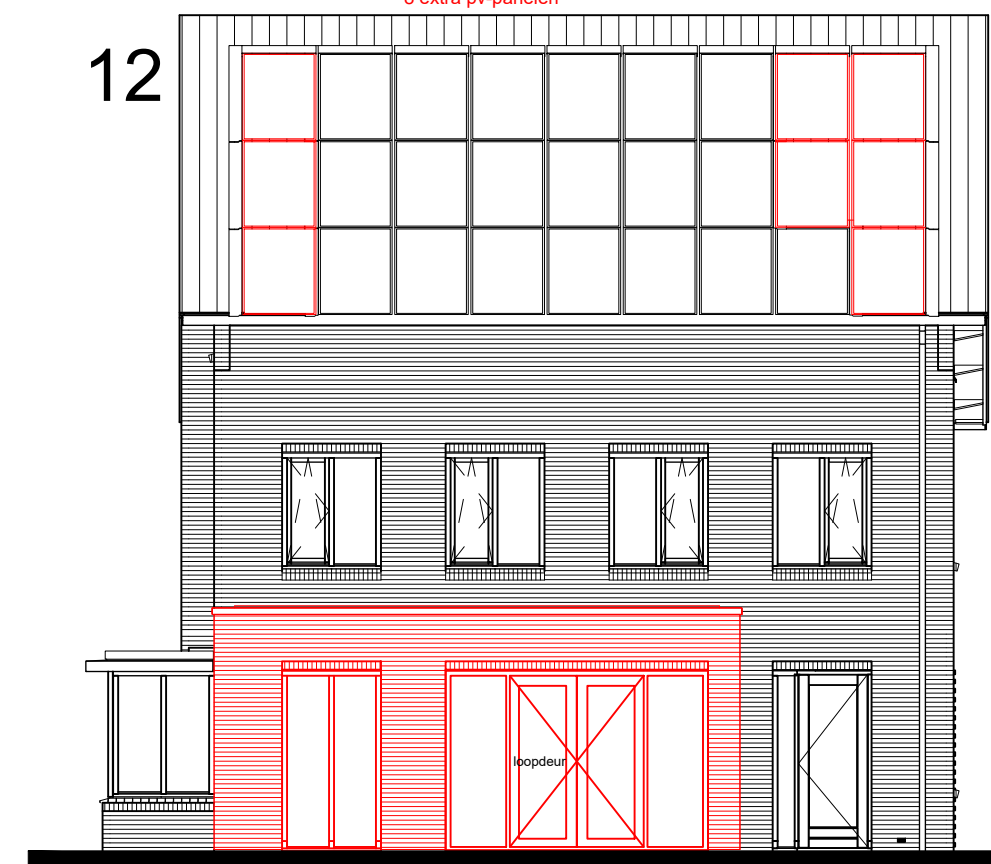


achtergevel 1/2

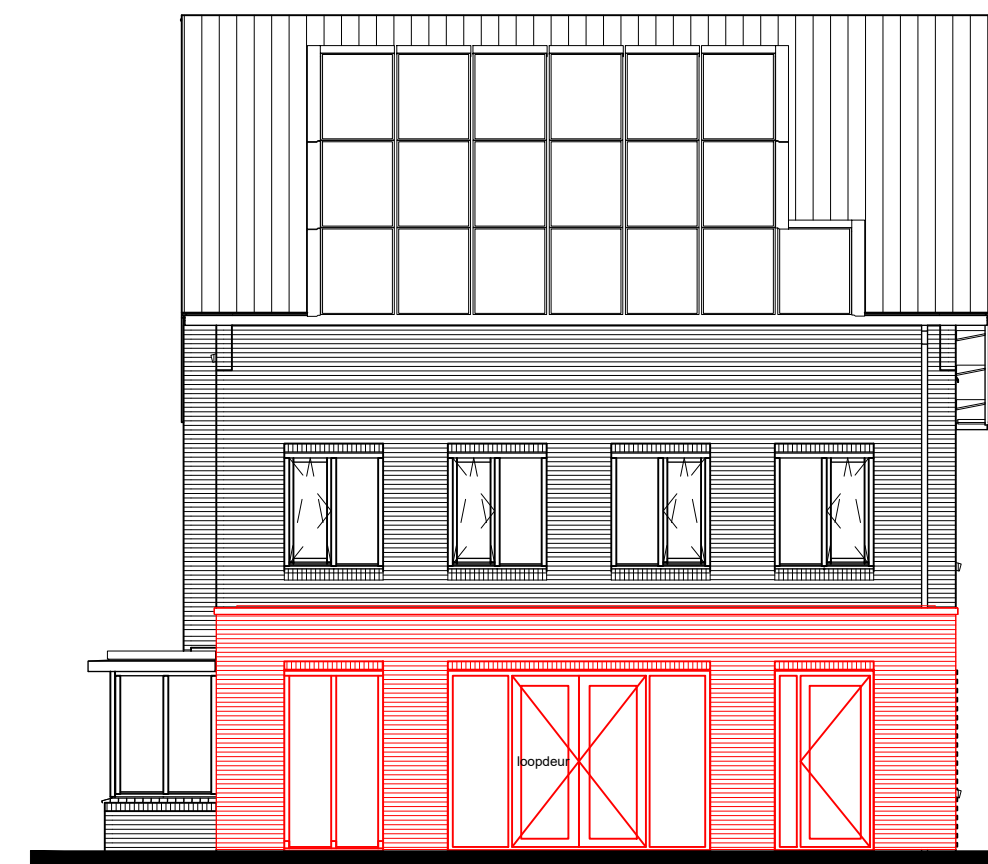


achtergevel 3/4

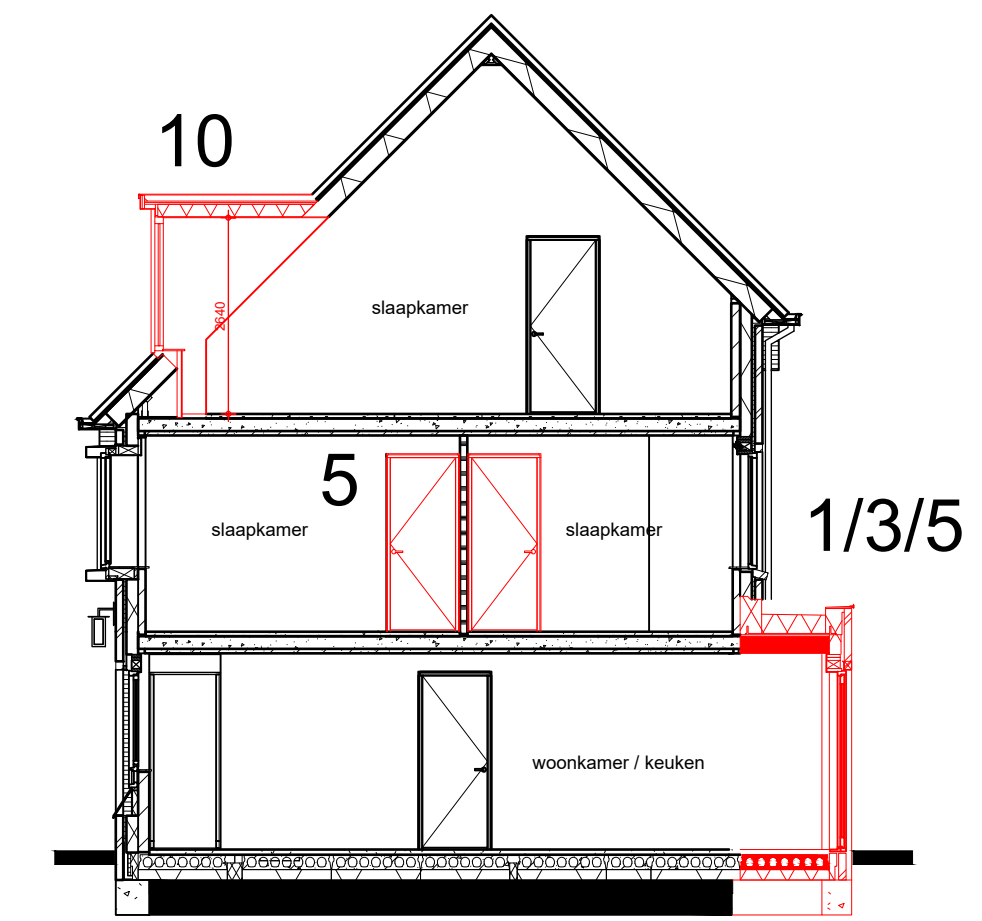


doorsnede

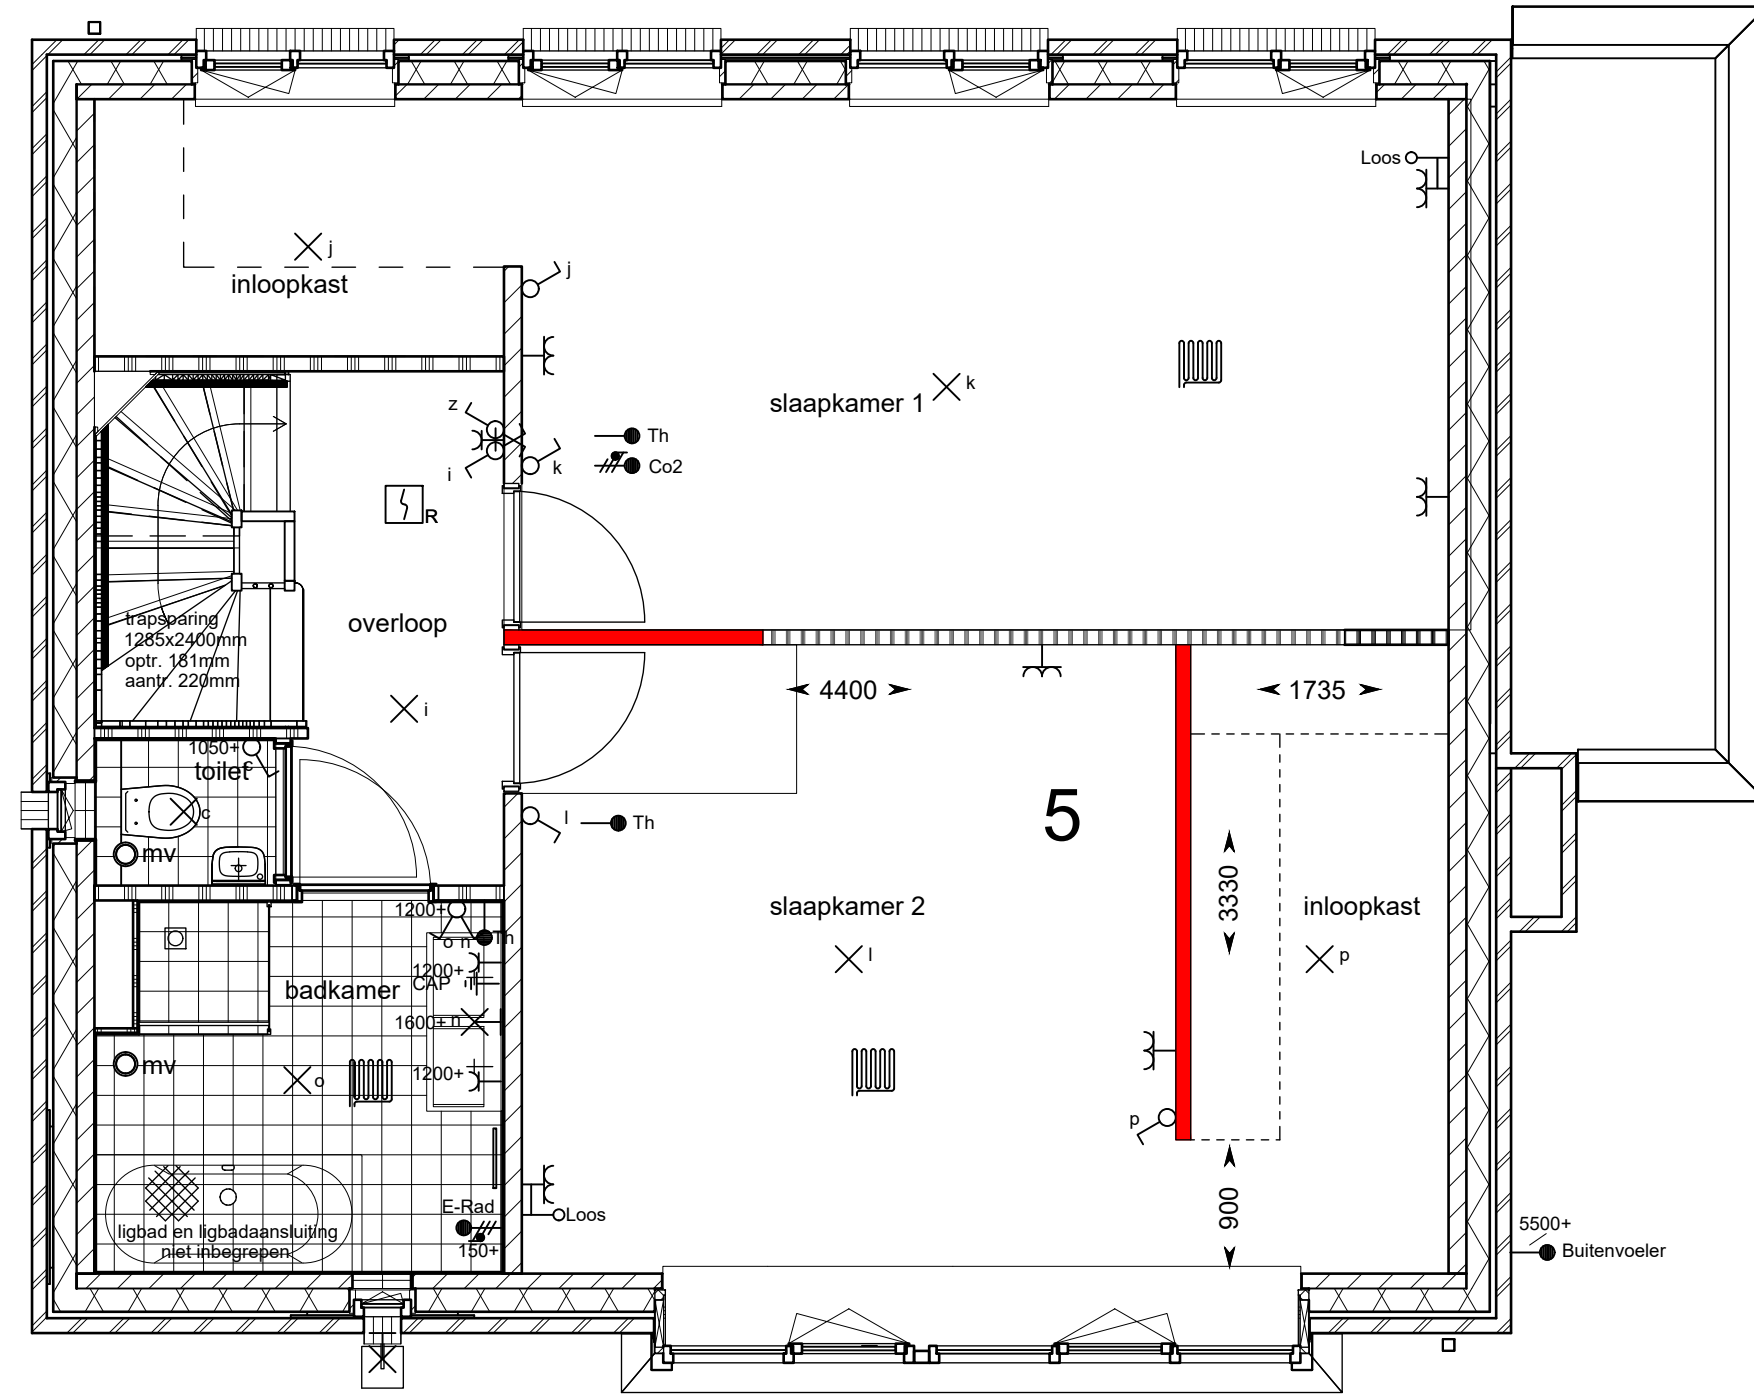


eerste verdieping

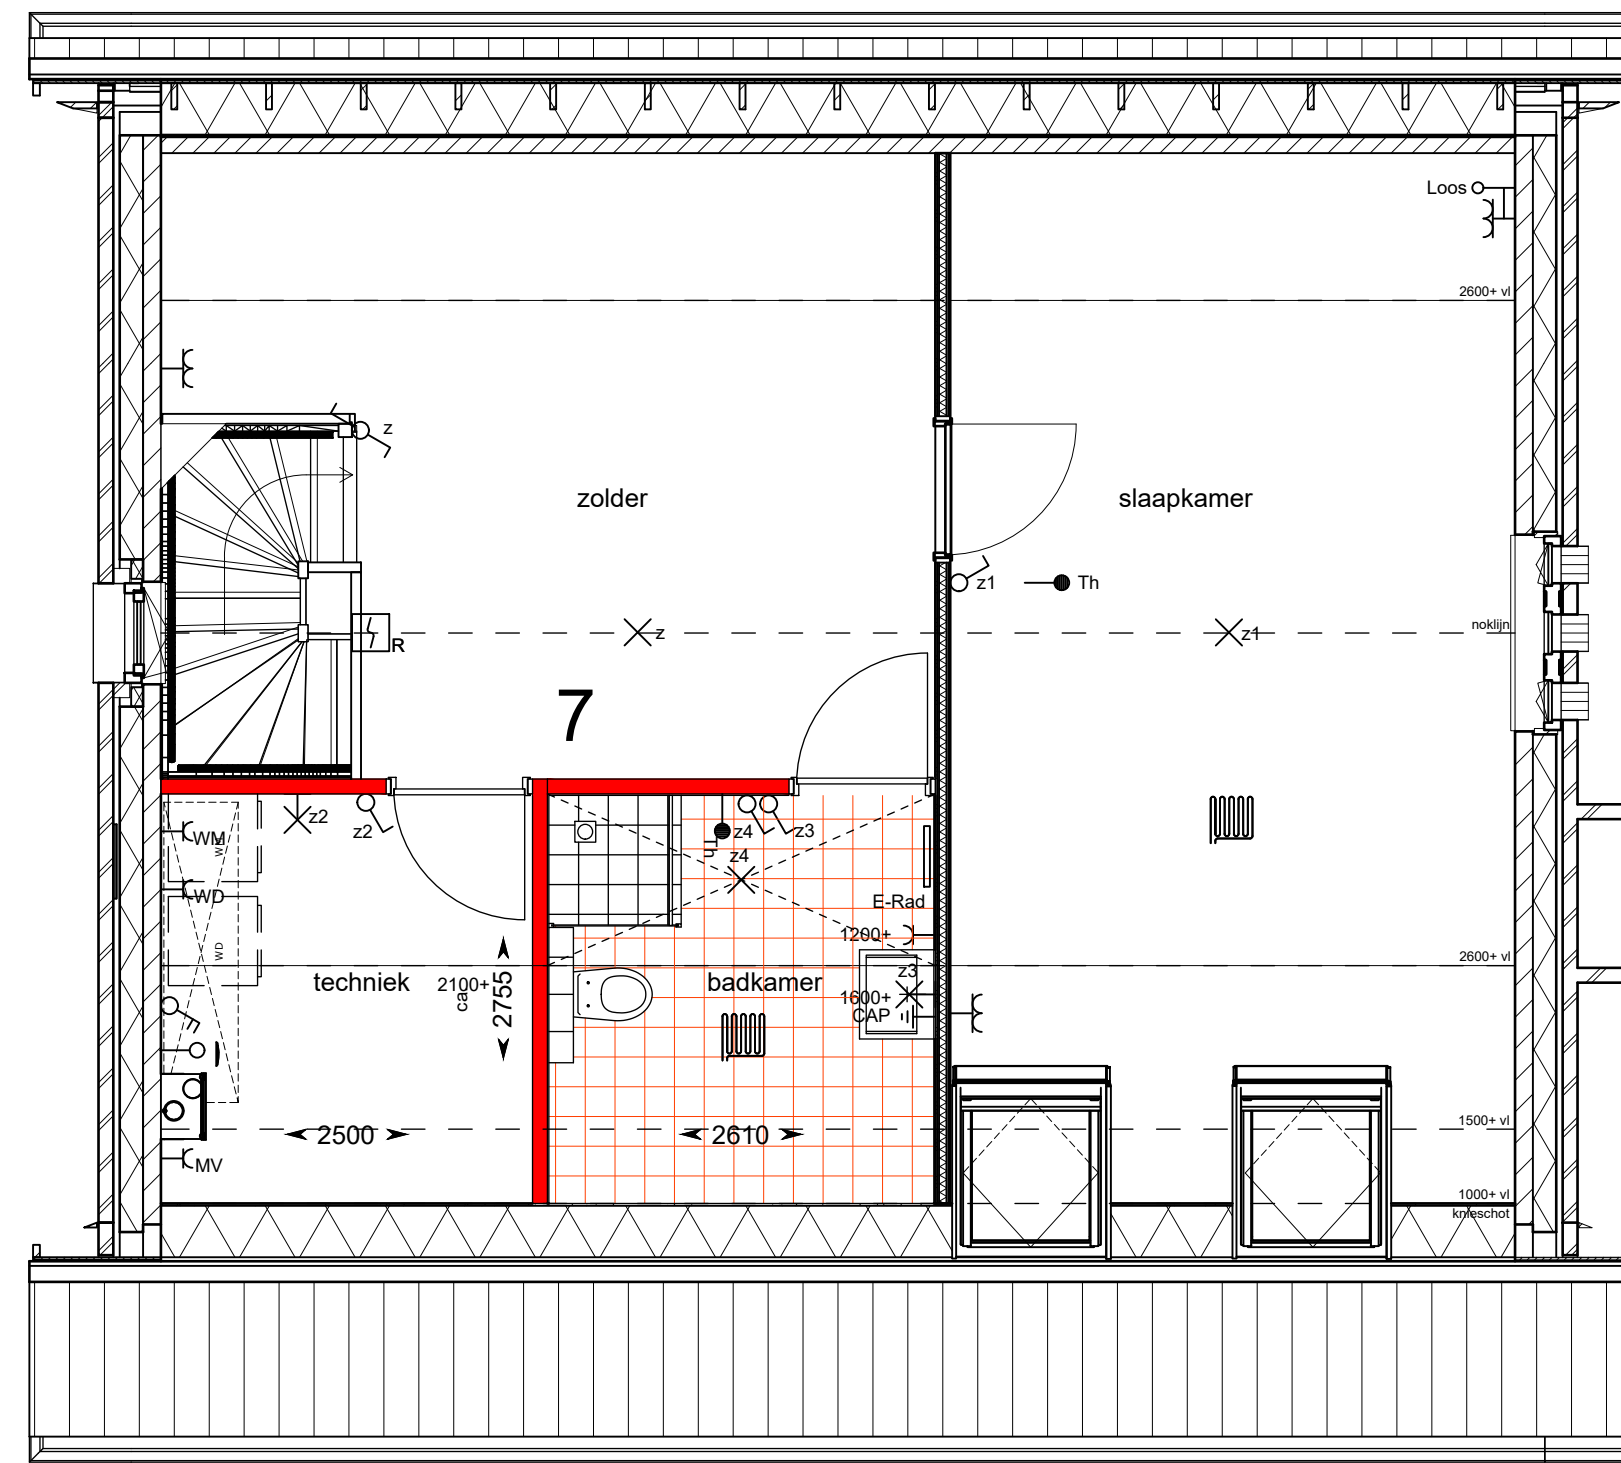


tweede verdieping

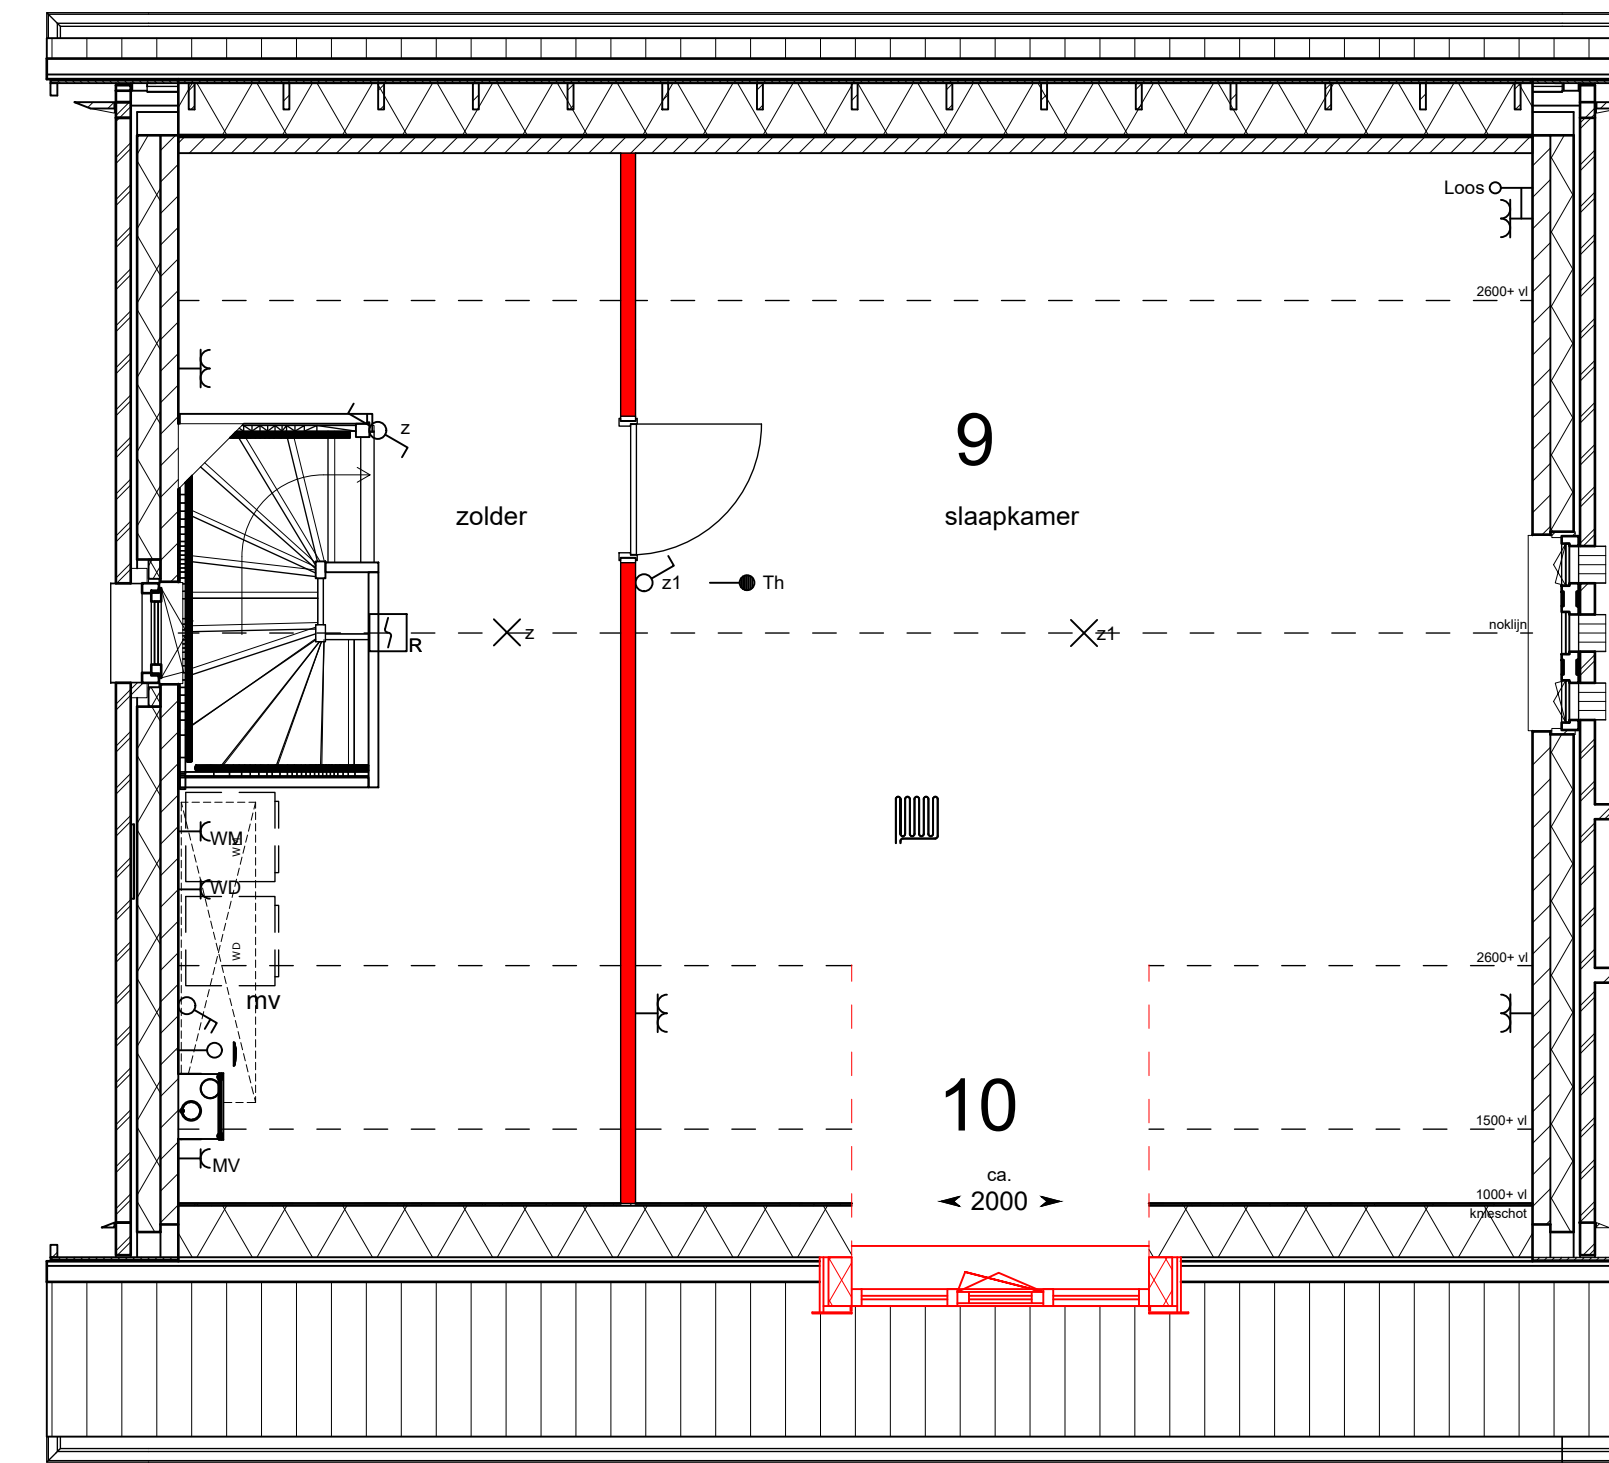


tweede verdieping

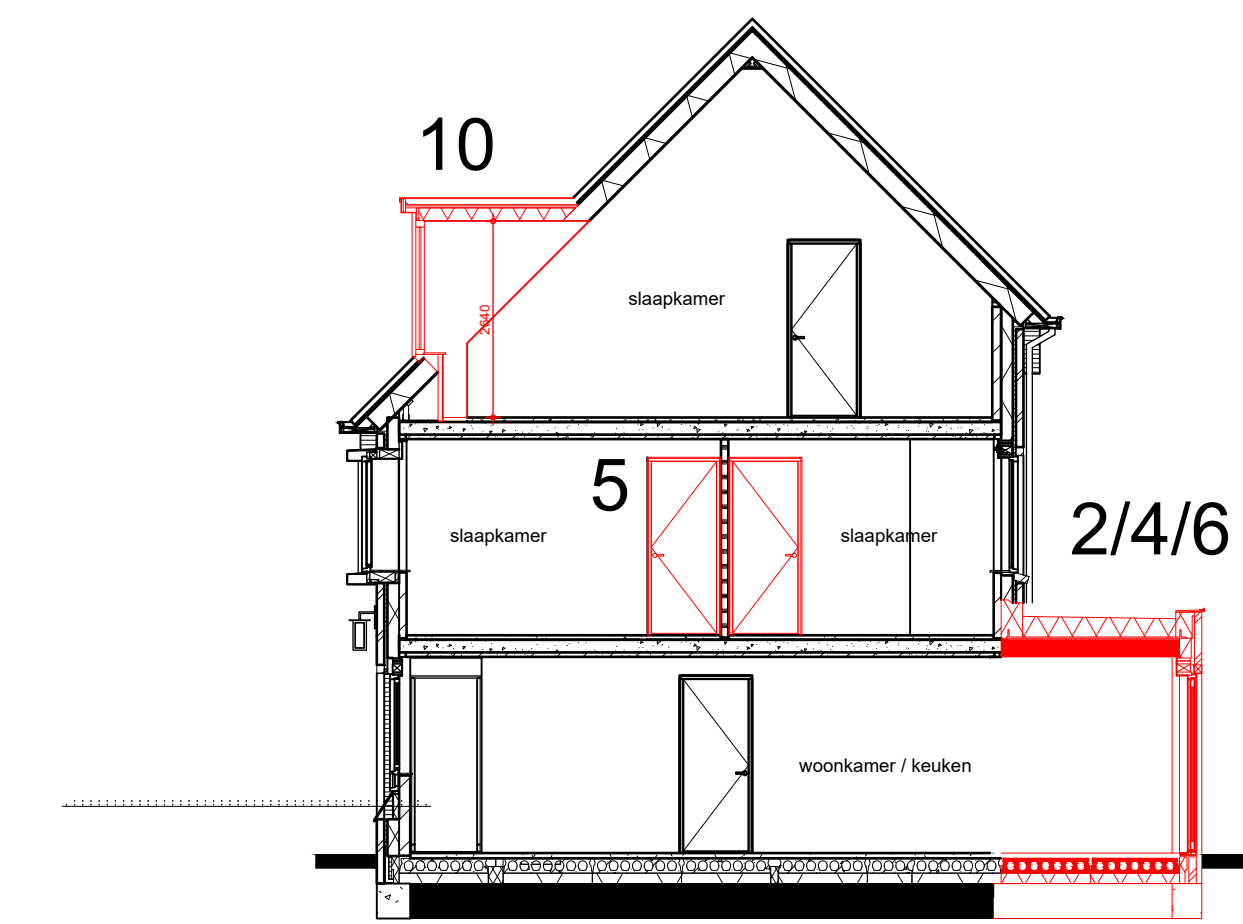


doorsnede

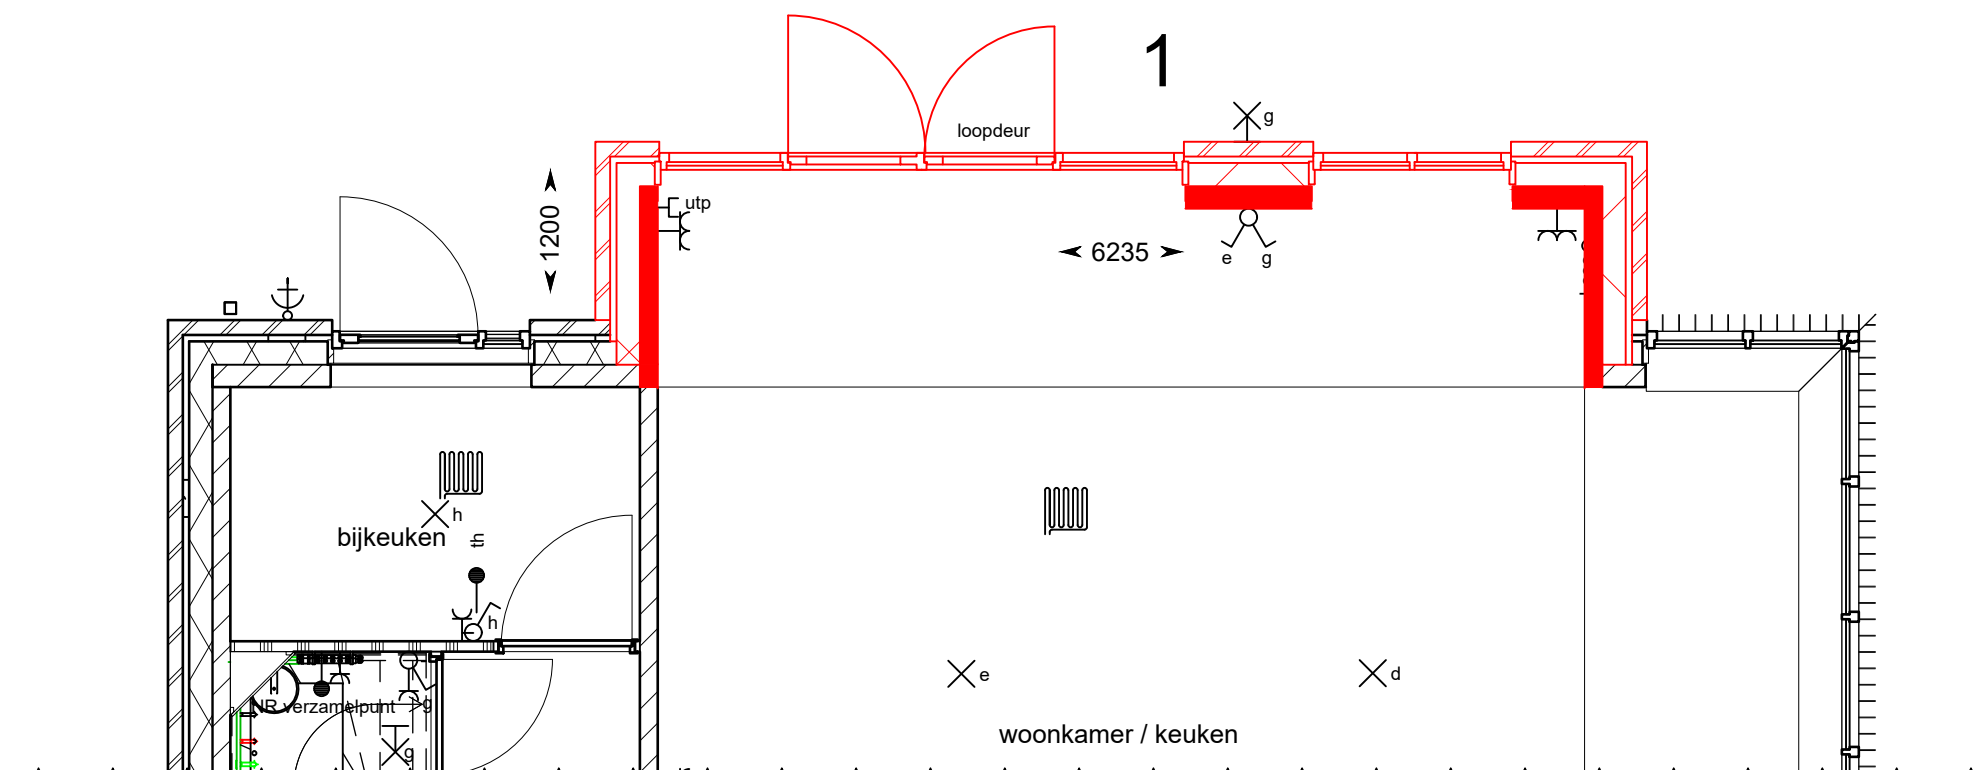


begane grond

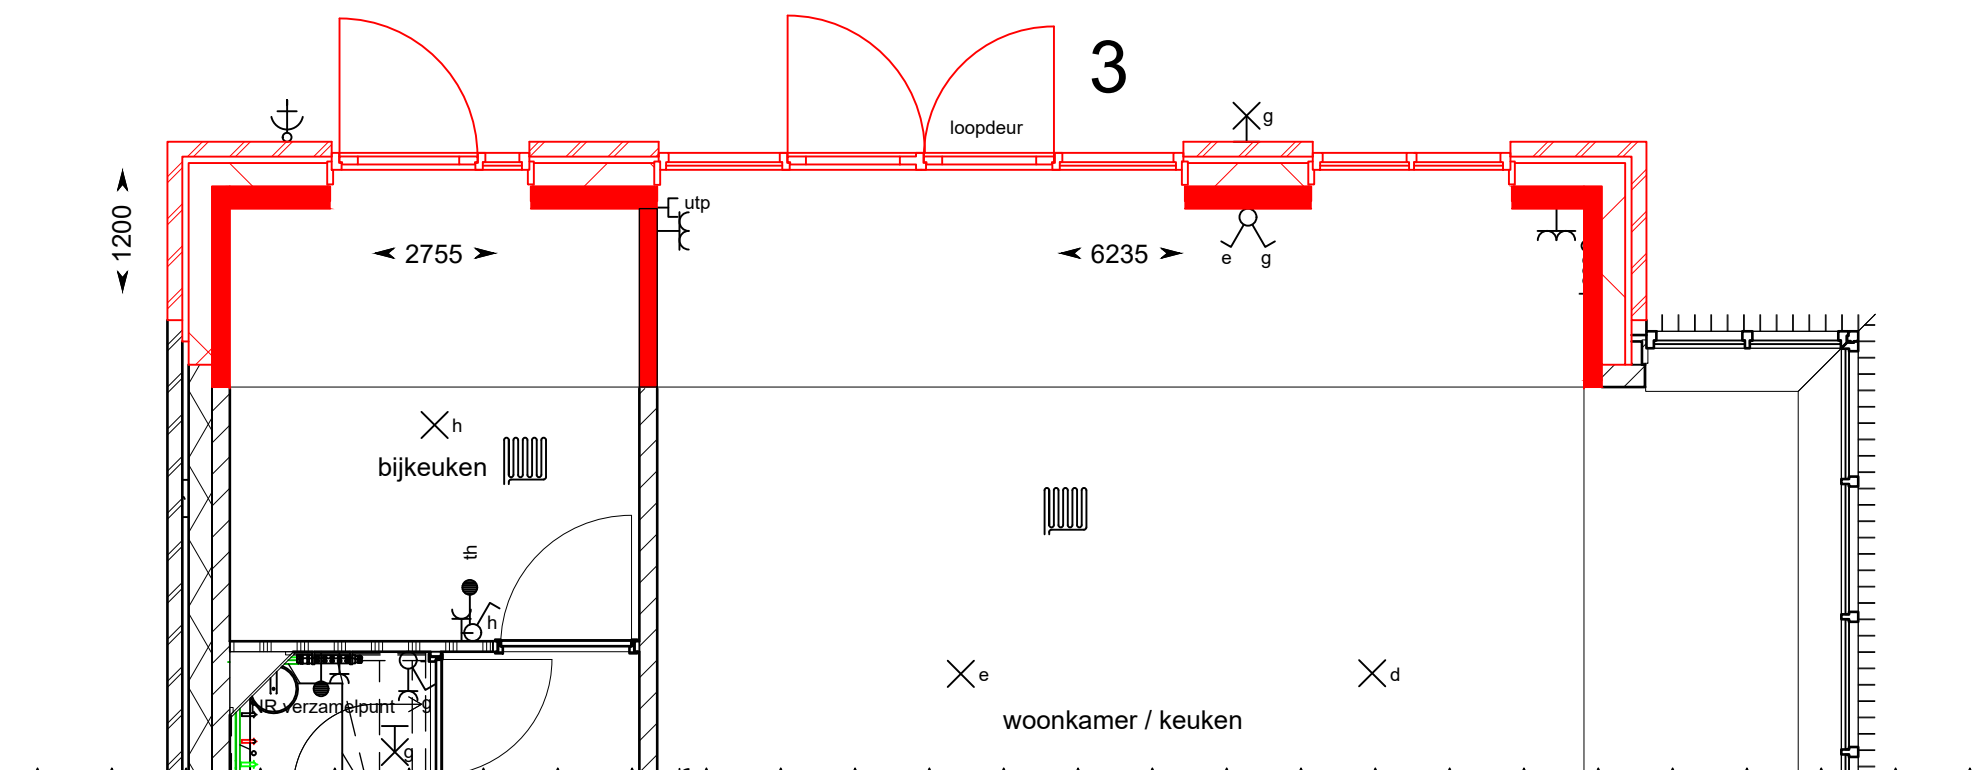

begane grond

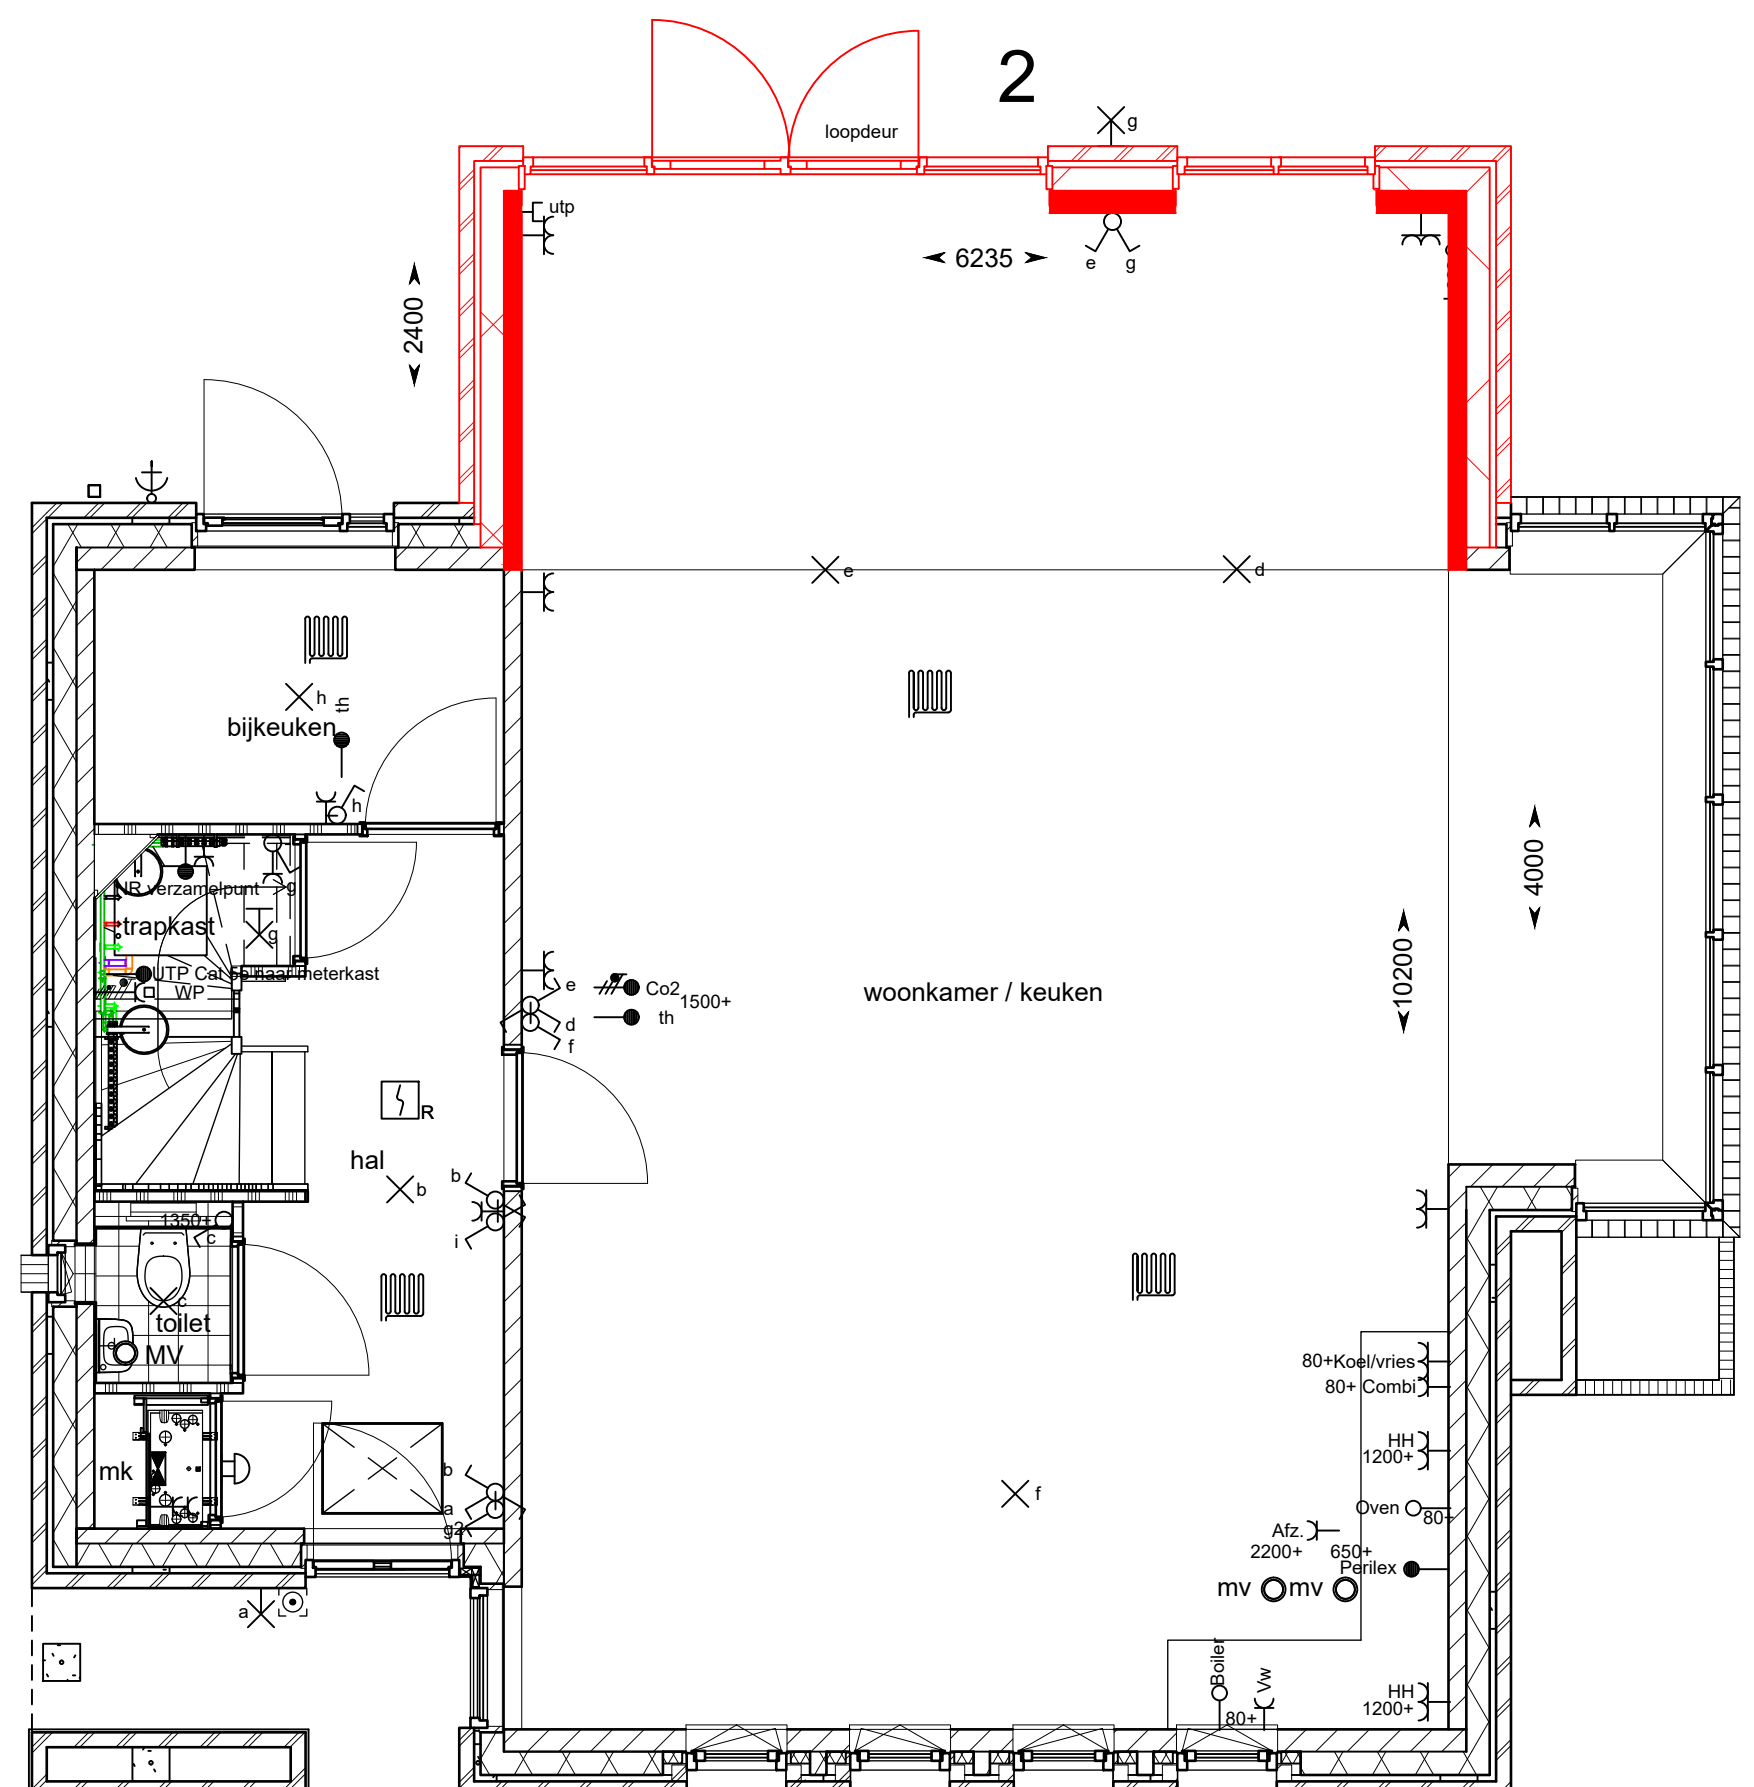

begane grond

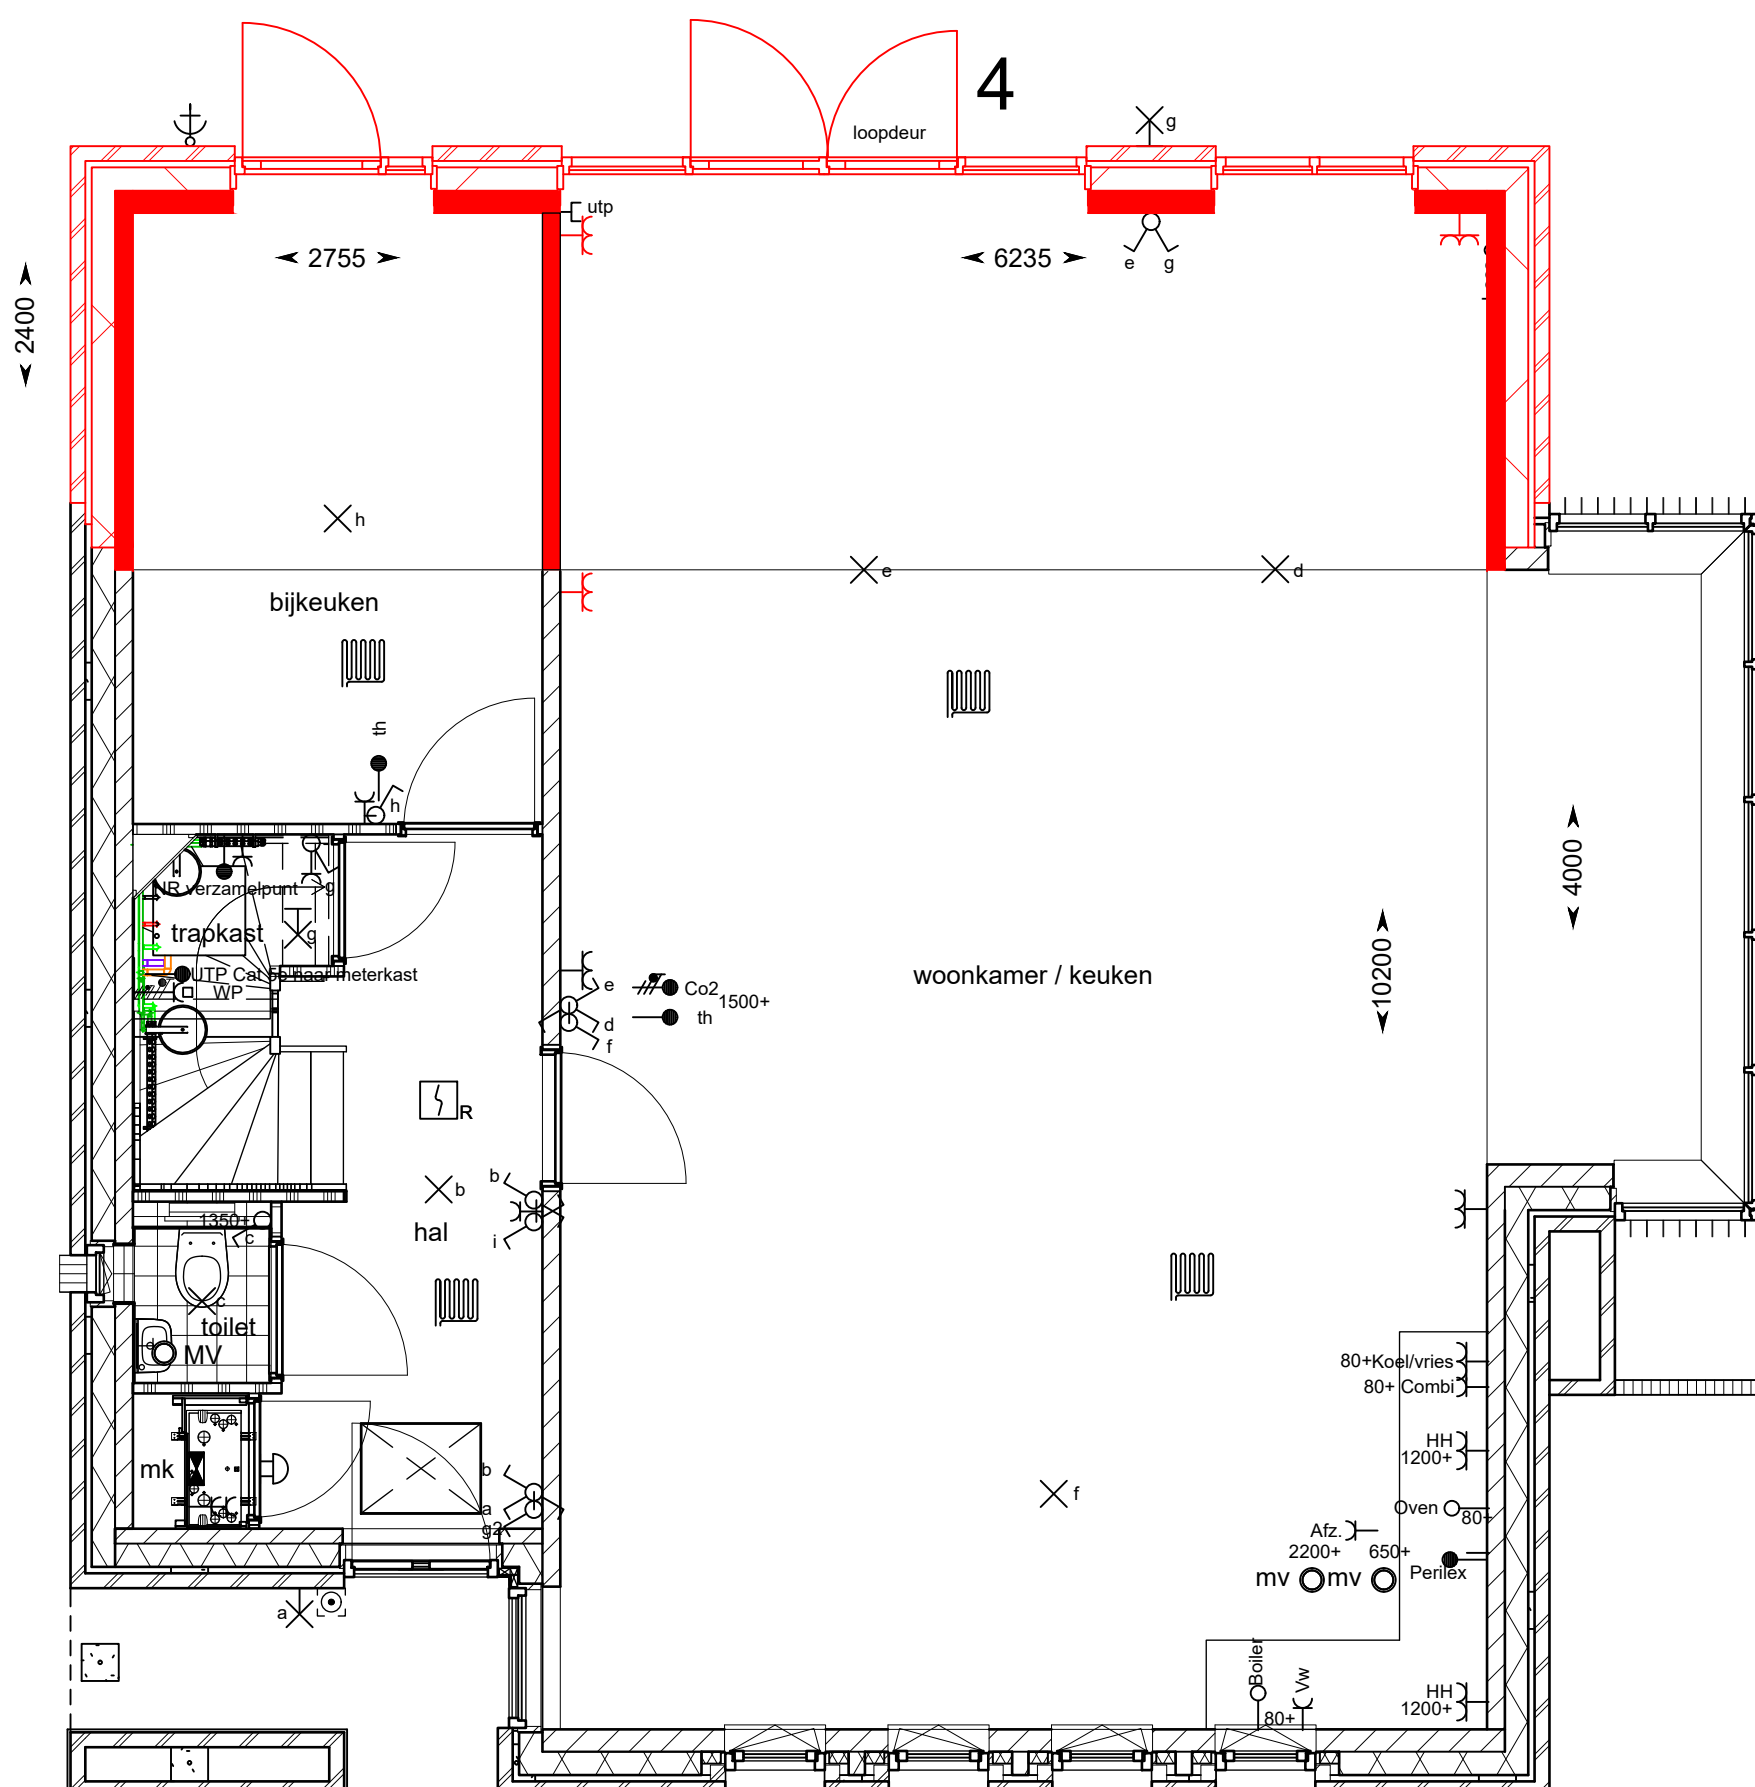

begane grond

- Opties
- 1 uitbouw A 1200: woonkamer/keuken
 - 2 uitbouw A 2400: woonkamer/keuken
 - 3 uitbouw B 1200: woonkamer/keuken+bijkeuken
 - 4 uitbouw B 2400: woonkamer/keuken+bijkeuken
 - 5 slaapkamer 2 vergroten + inloopkast
 - 6 inloopkast slaapkamer 1
 - 7 zolder indeling: techniek + 2e badkamer
 - 8 zolder indeling: slaapkamer + techniek + 2e badkamer
 - 9 zolder indeling: vergroten slaapkamer
 - 10 dakkapel 2000mm inwendig i.p.v. dakramen
 - 11 dakkapel 1800mm inwendig i.p.v. dakramen
 - 12 extra pvc-panelen

- Renvooi: algemeen
- 1 polig schakelaar
 - serie schakelaar
 - wissel schakelaar
 - enk. wcd combi 1p schak.
 - Werkschakelaar
 - beldrukker
 - Signaalgever deurbel
 - dubb. wandcontactdoos hor.
 - enkele wandcontactdoos
 - aansluitpunt 230V
 - leiding bedraad thermostaat
 - enk. wandcontactdoos cai
 - enk. wandcontactdoos data
 - geveelkraan
 - licht aansluitpunt
 - leiding loos (controle draad)
 - rookmelder optisch
 - verdeelkast
 - vloerverwarming
 - Buitenkabel
 - MV afzuigventiel
 - Vloerverwarming Verdelers

Renvooi elektra

1 polig schakelaar	hoogte, 1050+.
serie schakelaar	hoogte, 1050+.
wissel schakelaar	hoogte, 1050+.
enk. wcd combi 1p schak.	hoogte, 1050+.
Werkschakelaar	hoogte, 300+.
beldrukker	hoogte, 1050+.
Signaalgever deurbel	hoogte, 2250+.
dubb. wandcontactdoos hor.	hoogte, 300+, 1200+, zie tekening.
enkele wandcontactdoos	hoogte, 1050+, zie tekening.
aansluitpunt 230V	hoogte, 1500+.
leiding bedraad thermostaat	hoogte, 300+.
enk. wandcontactdoos cai	hoogte, 300+.
enk. wandcontactdoos data	hoogte, 300+.
geveelkraan	hoogte, 600+, zie tekening.
licht aansluitpunt	hoogte, plafond.
leiding loos (controle draad)	hoogte, 300+.
rookmelder optisch	hoogte, plafond.
verdeelkast	hoogte, 1600+ (onderkant kast).
vloerverwarming	hoogte,
Buitenkabel	hoogte,
MV afzuigventiel	hoogte, plafond.
Vloerverwarming Verdelers	hoogte, 300+.

- HH = Huishoudelijk
- Afz = Afzuigkap
- Th = Thermostaat
- WP = Warmtepomp
- VVV = Vloerverwarmings verdeler
- WS = Werkschakelaar
- KK = Koelkast

HANS BEEN
ARCHITECTEN B.V.

postbus 2
3958 ZT Amerongen

telefoon 0362 460211
fax 0362 460211
email info@hansbeen.nl

opdrachtgever
BPD Ontwikkeling B.V.

project
**Baarn - de Tuinen van Noord
13 woningen**

onderwerp
**opties
woningtype E (bnr. 01 en 11)**

tekeningschaal
DO

projectarchitect
E. Aartsma

projectleider
G. J. Honders

getekend
A. J. van der Pauw

datum
01-04-2021

getekend
DO

projectnummer
0279

schaal
1:50 / 1:100

formaat
A0

bladnummer
B9107