




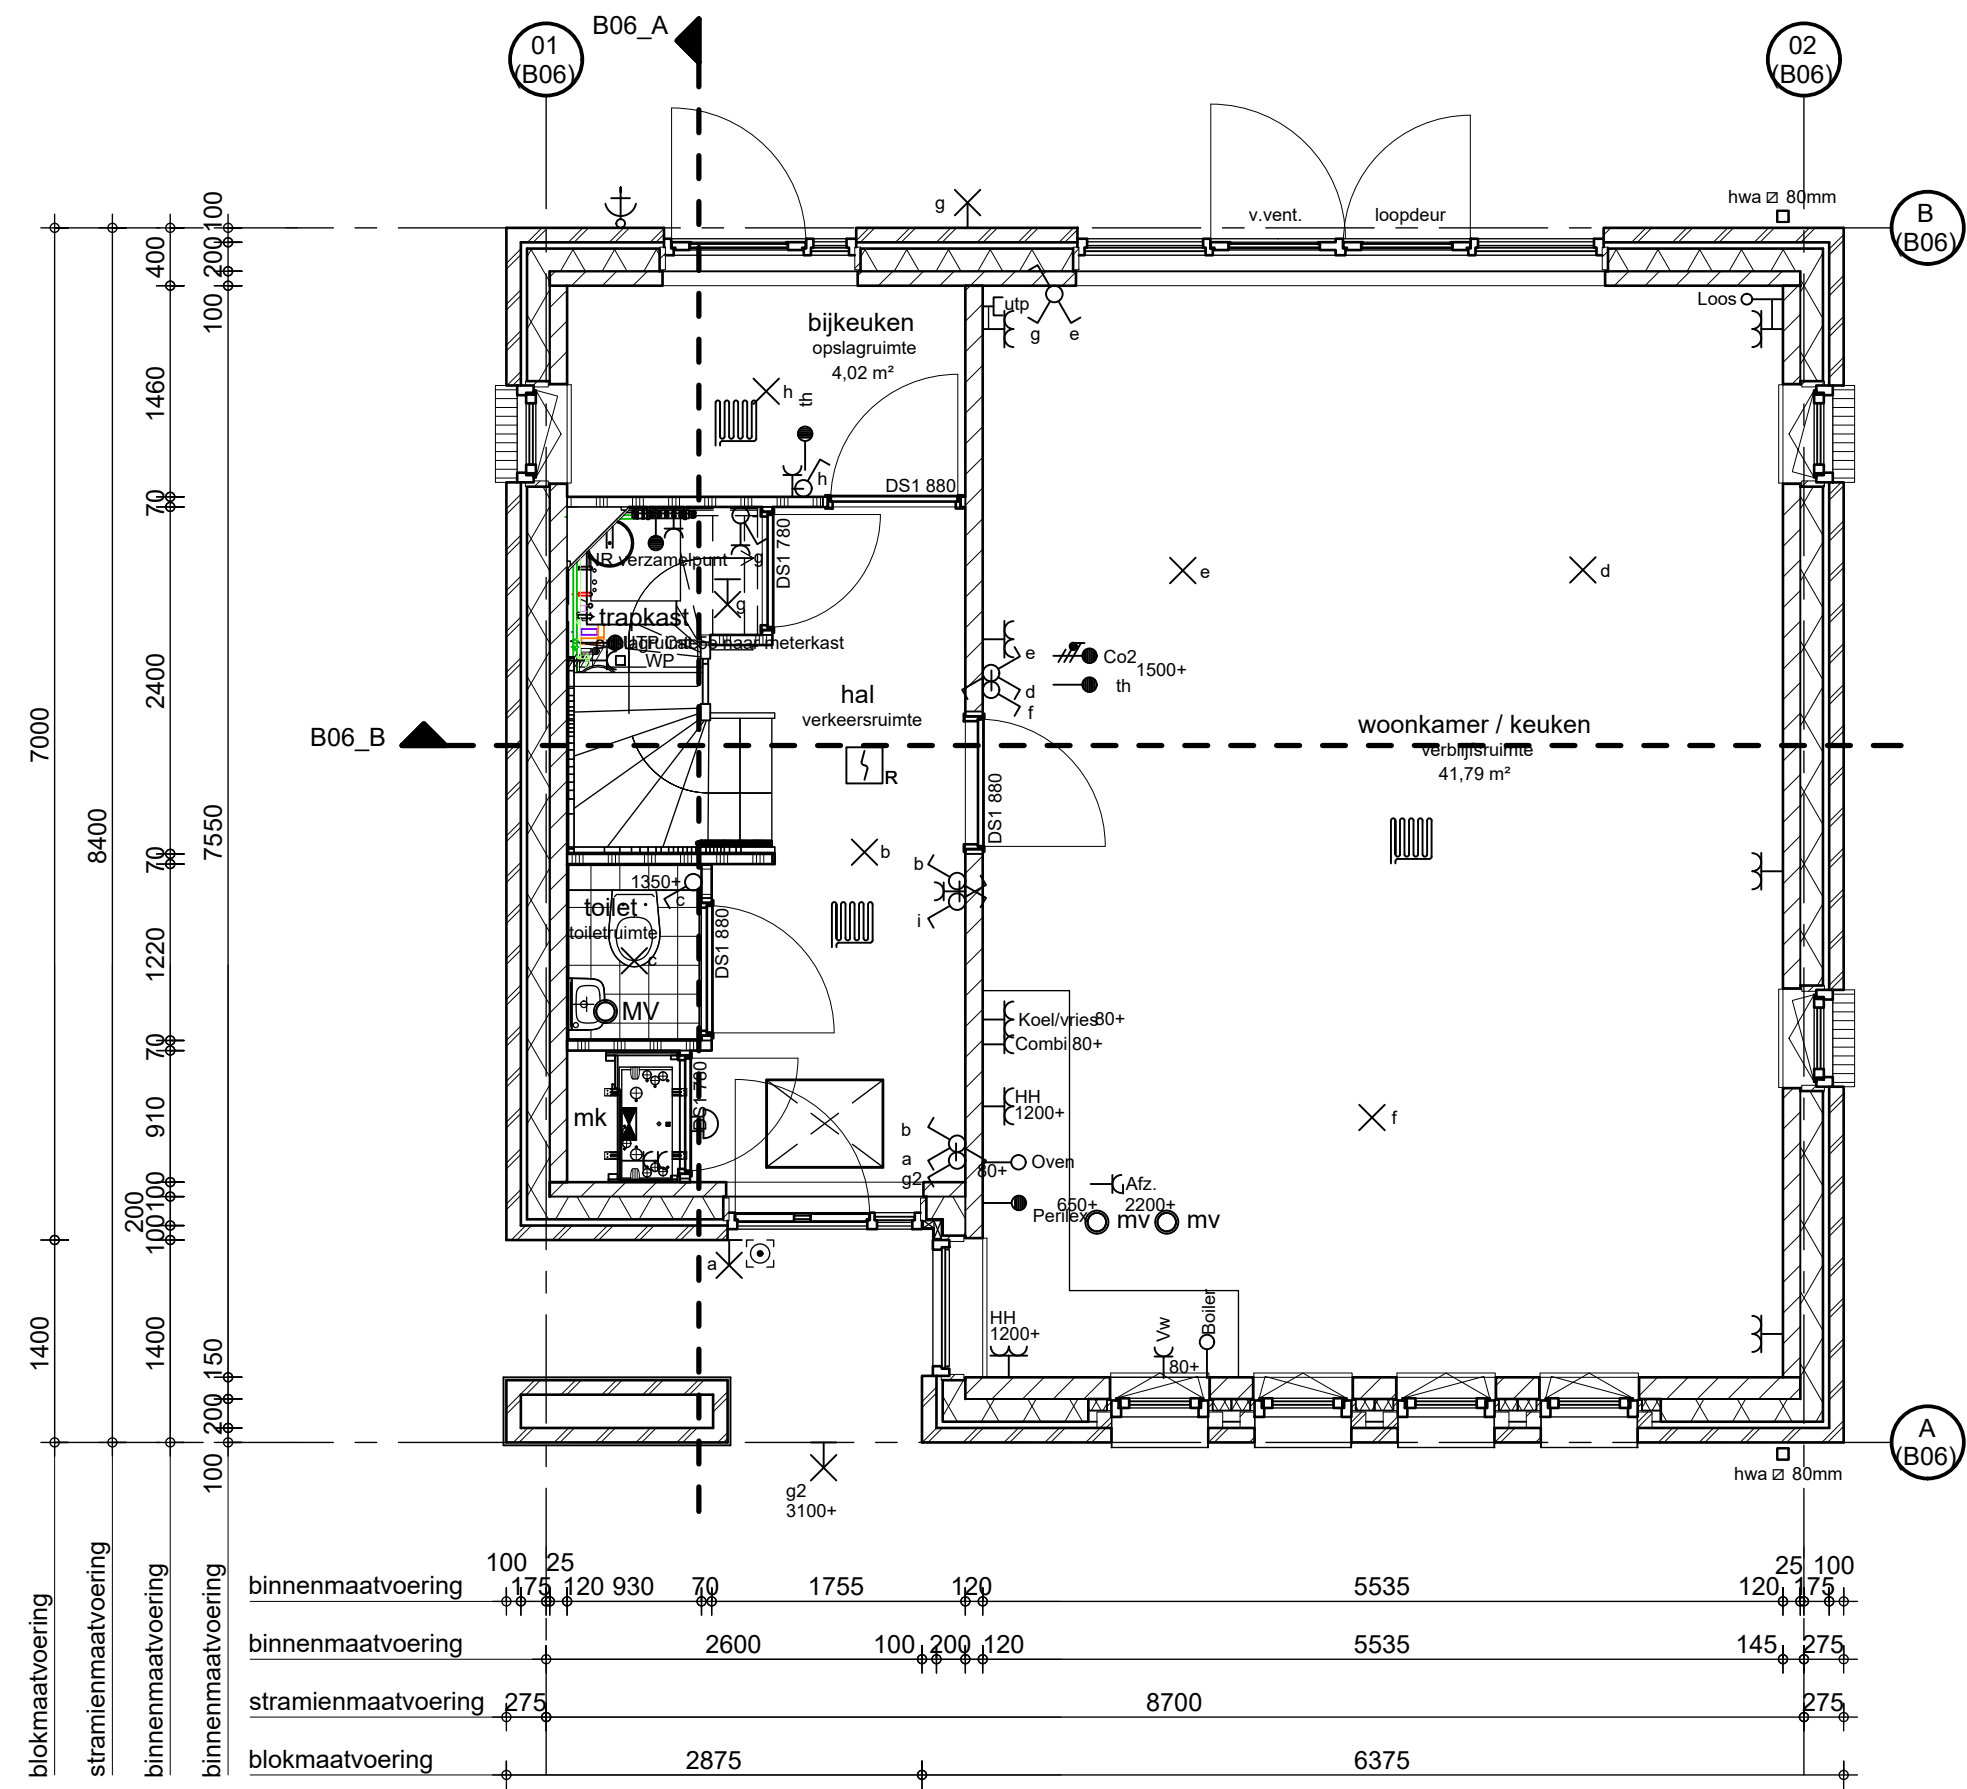


begane grond

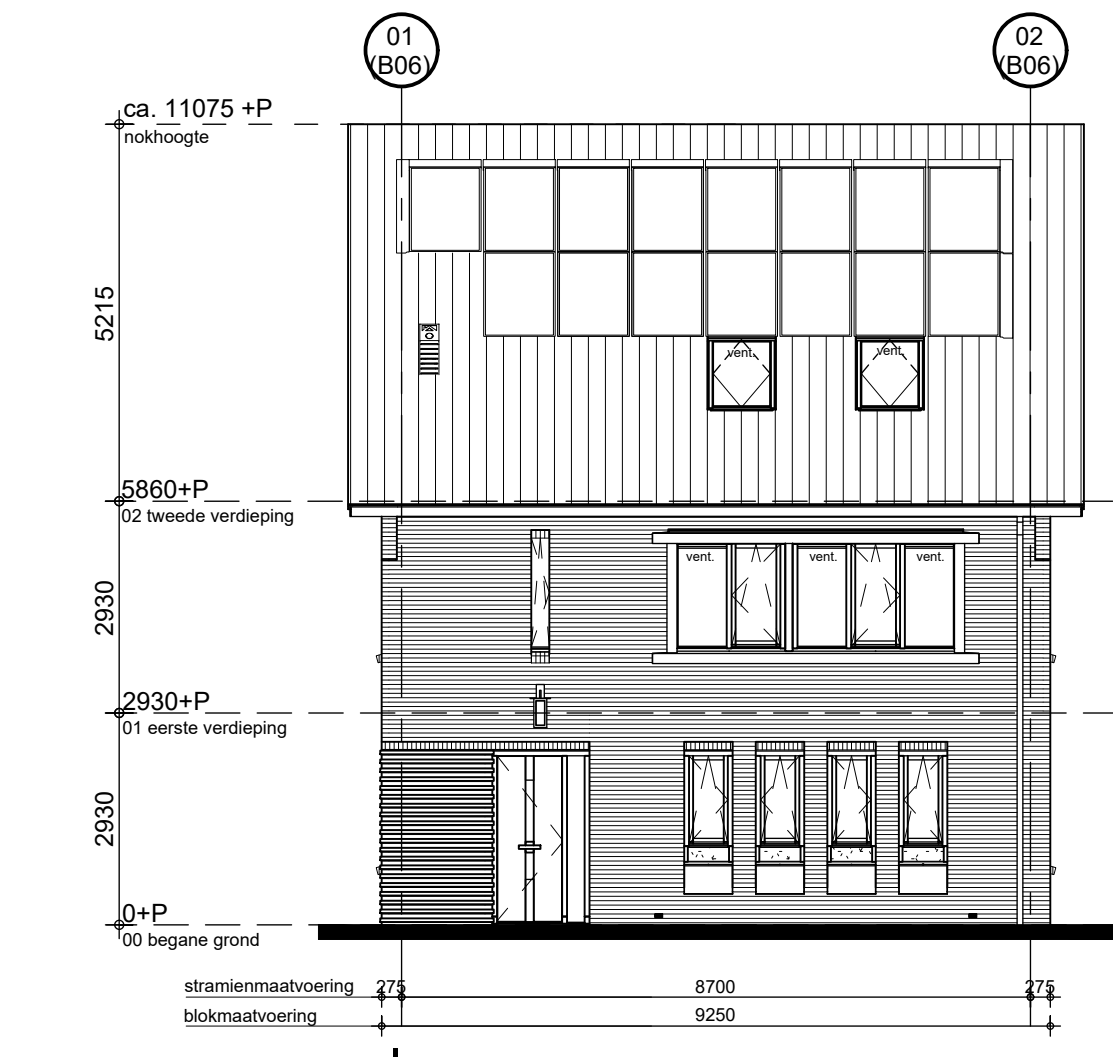


voorgevel

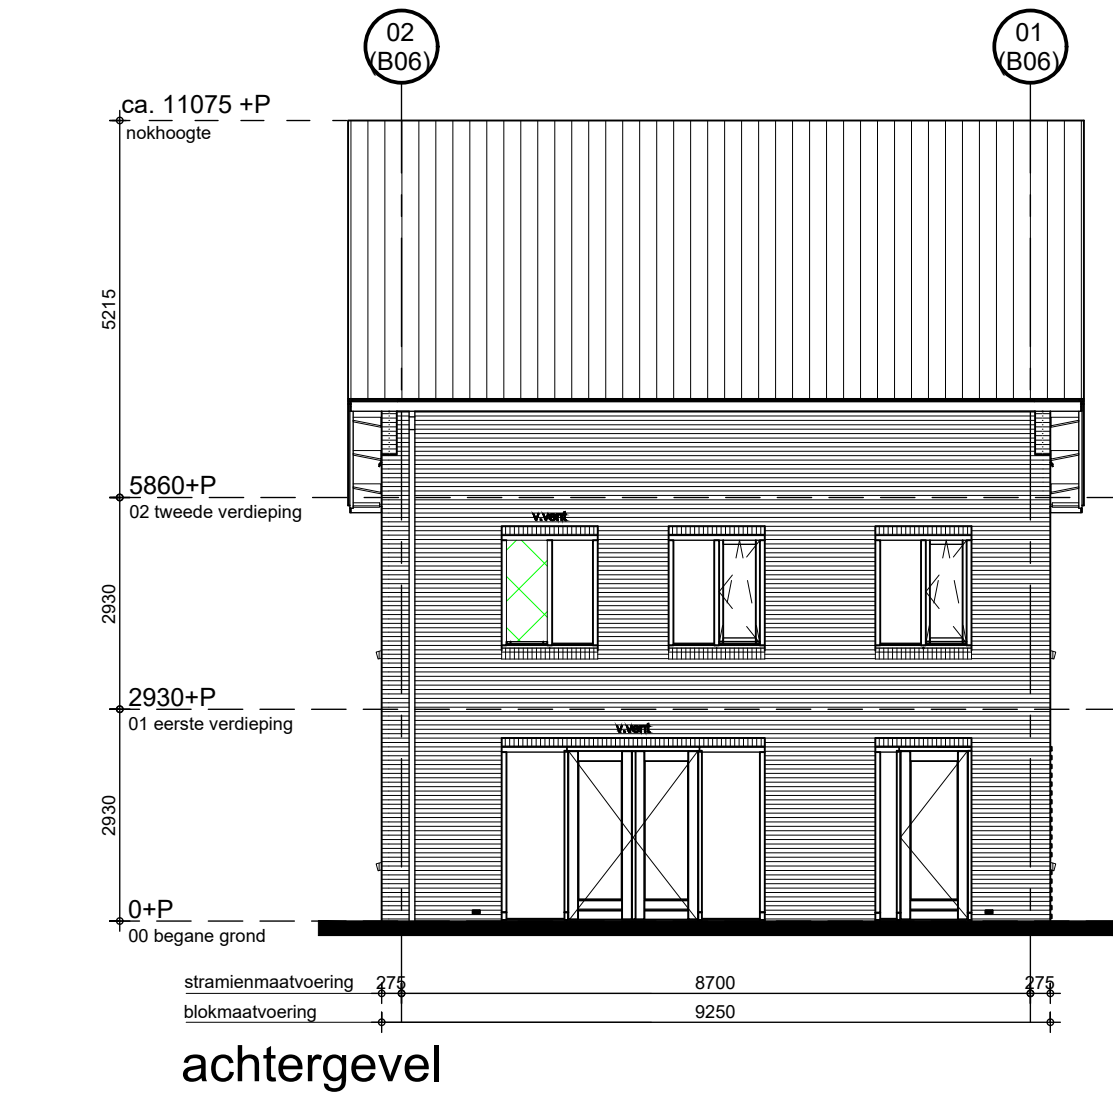


achtergevel

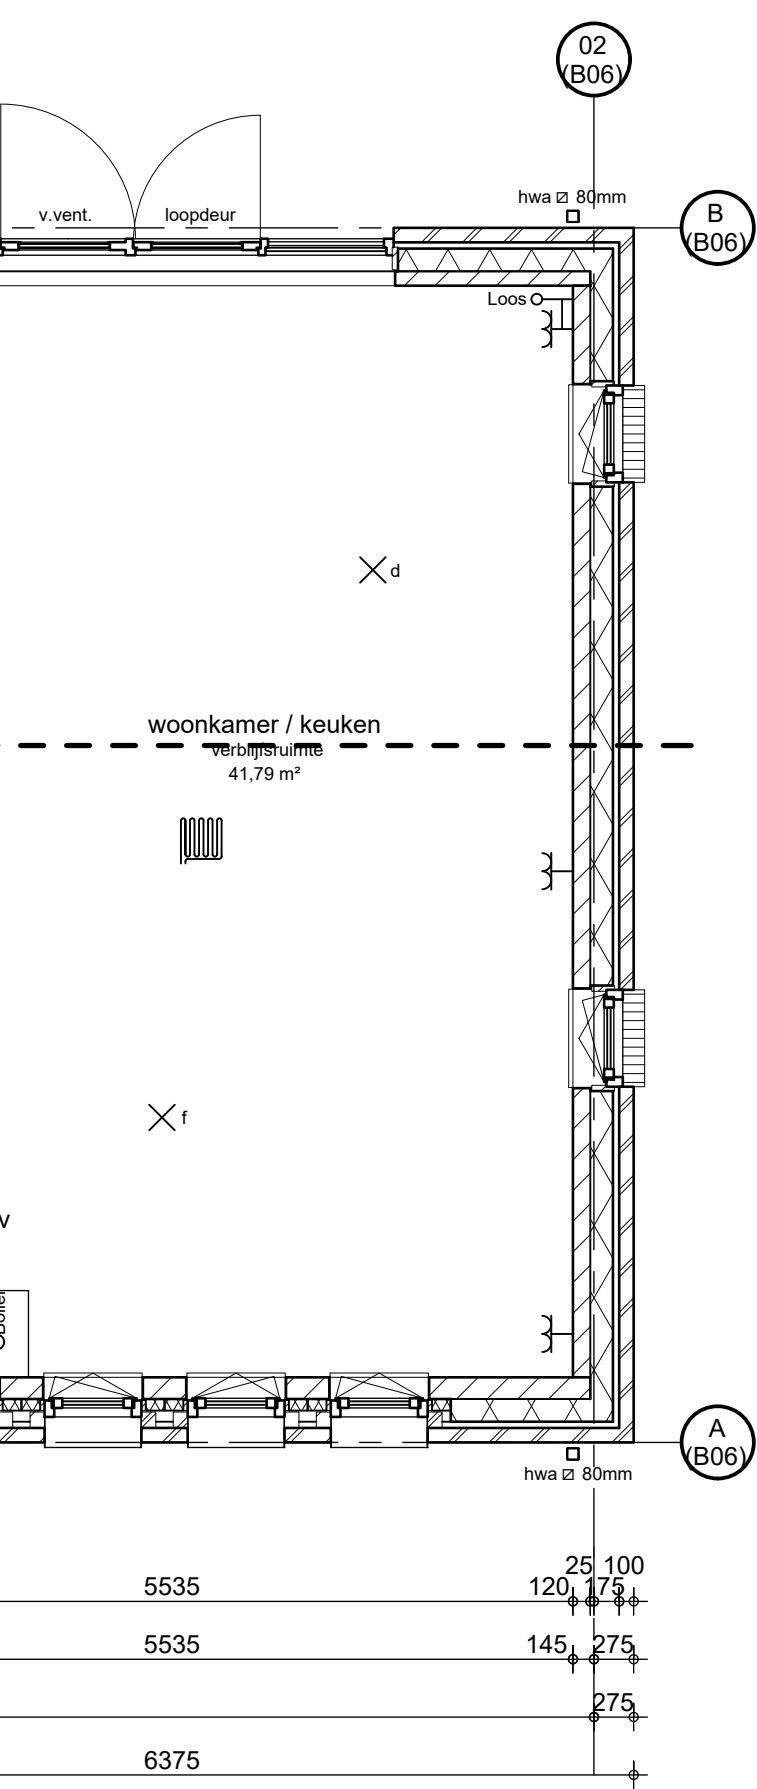


eerste verdieping

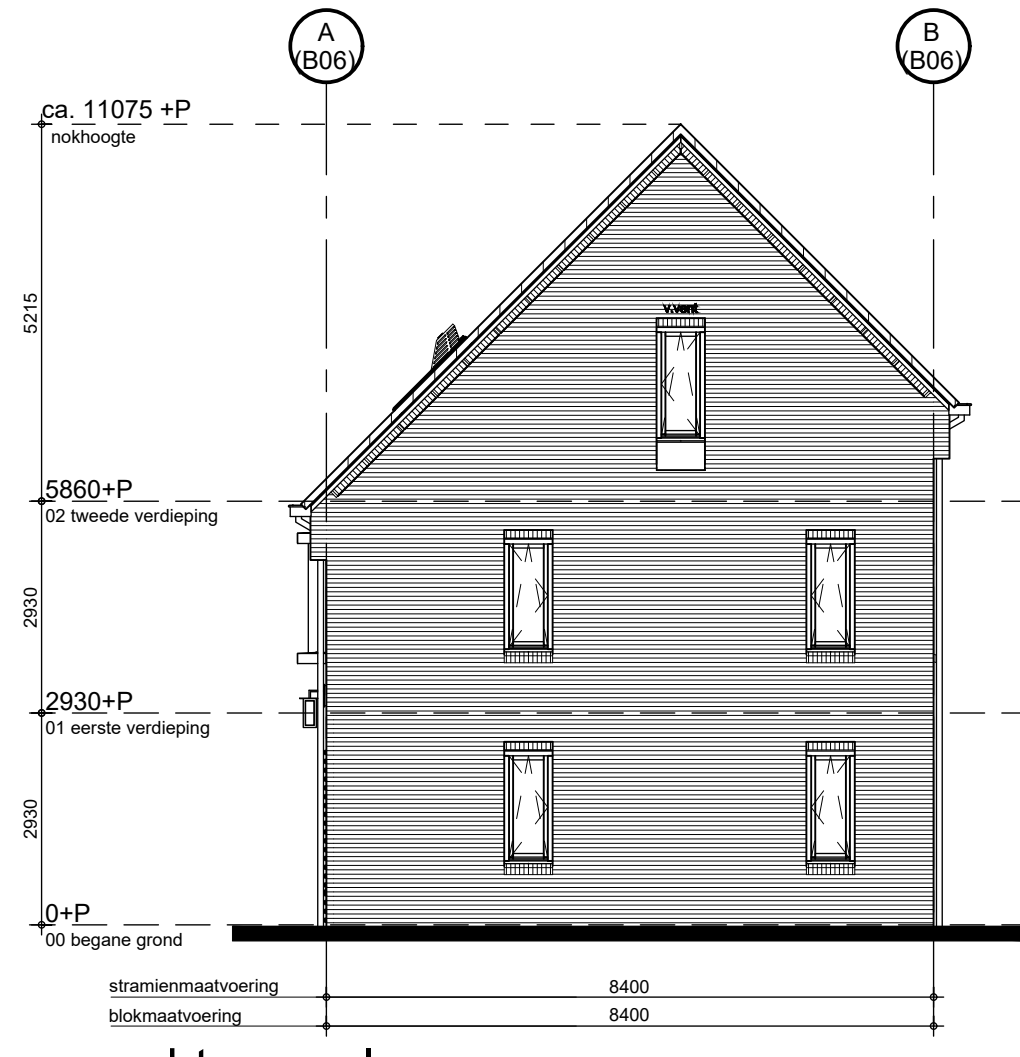


rechtgergevel

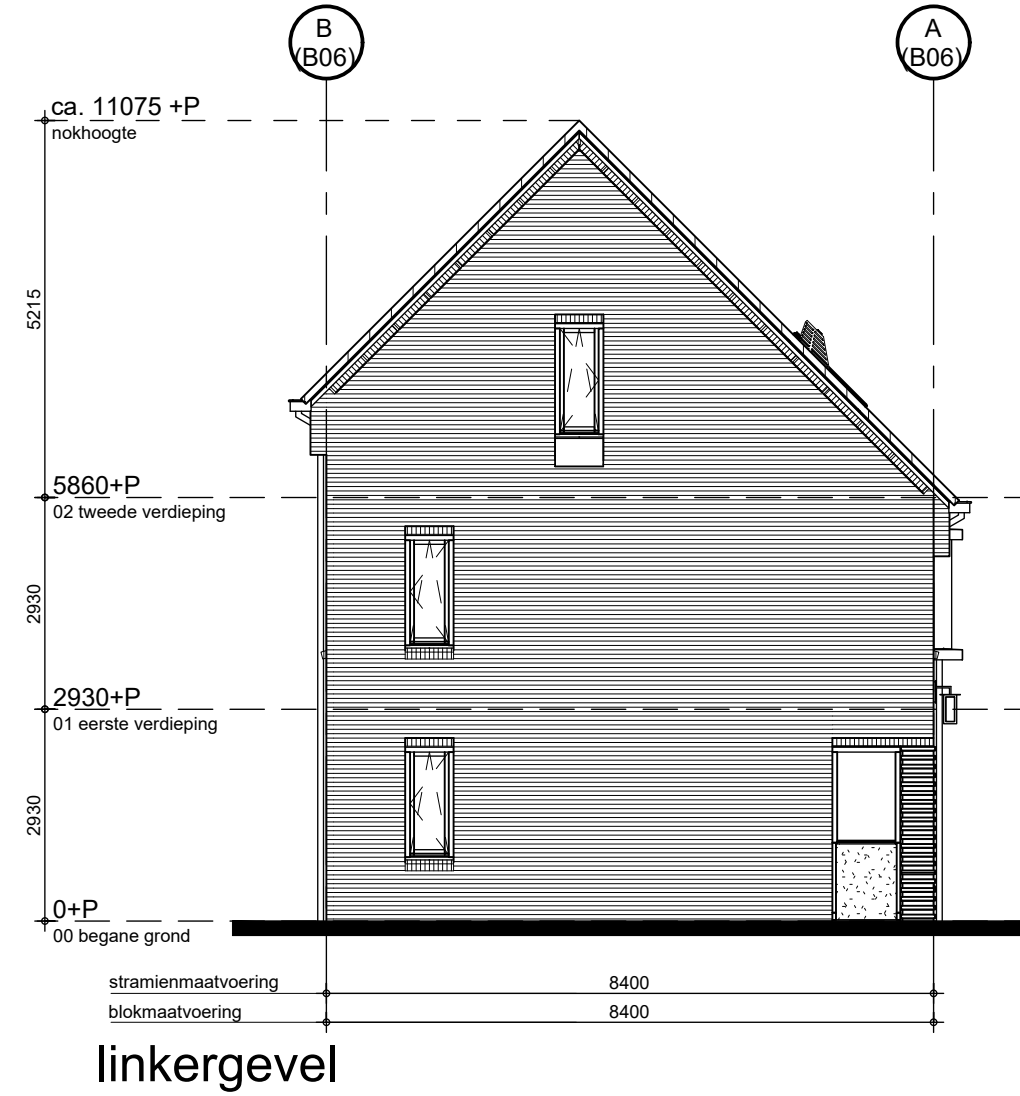


linkergevel

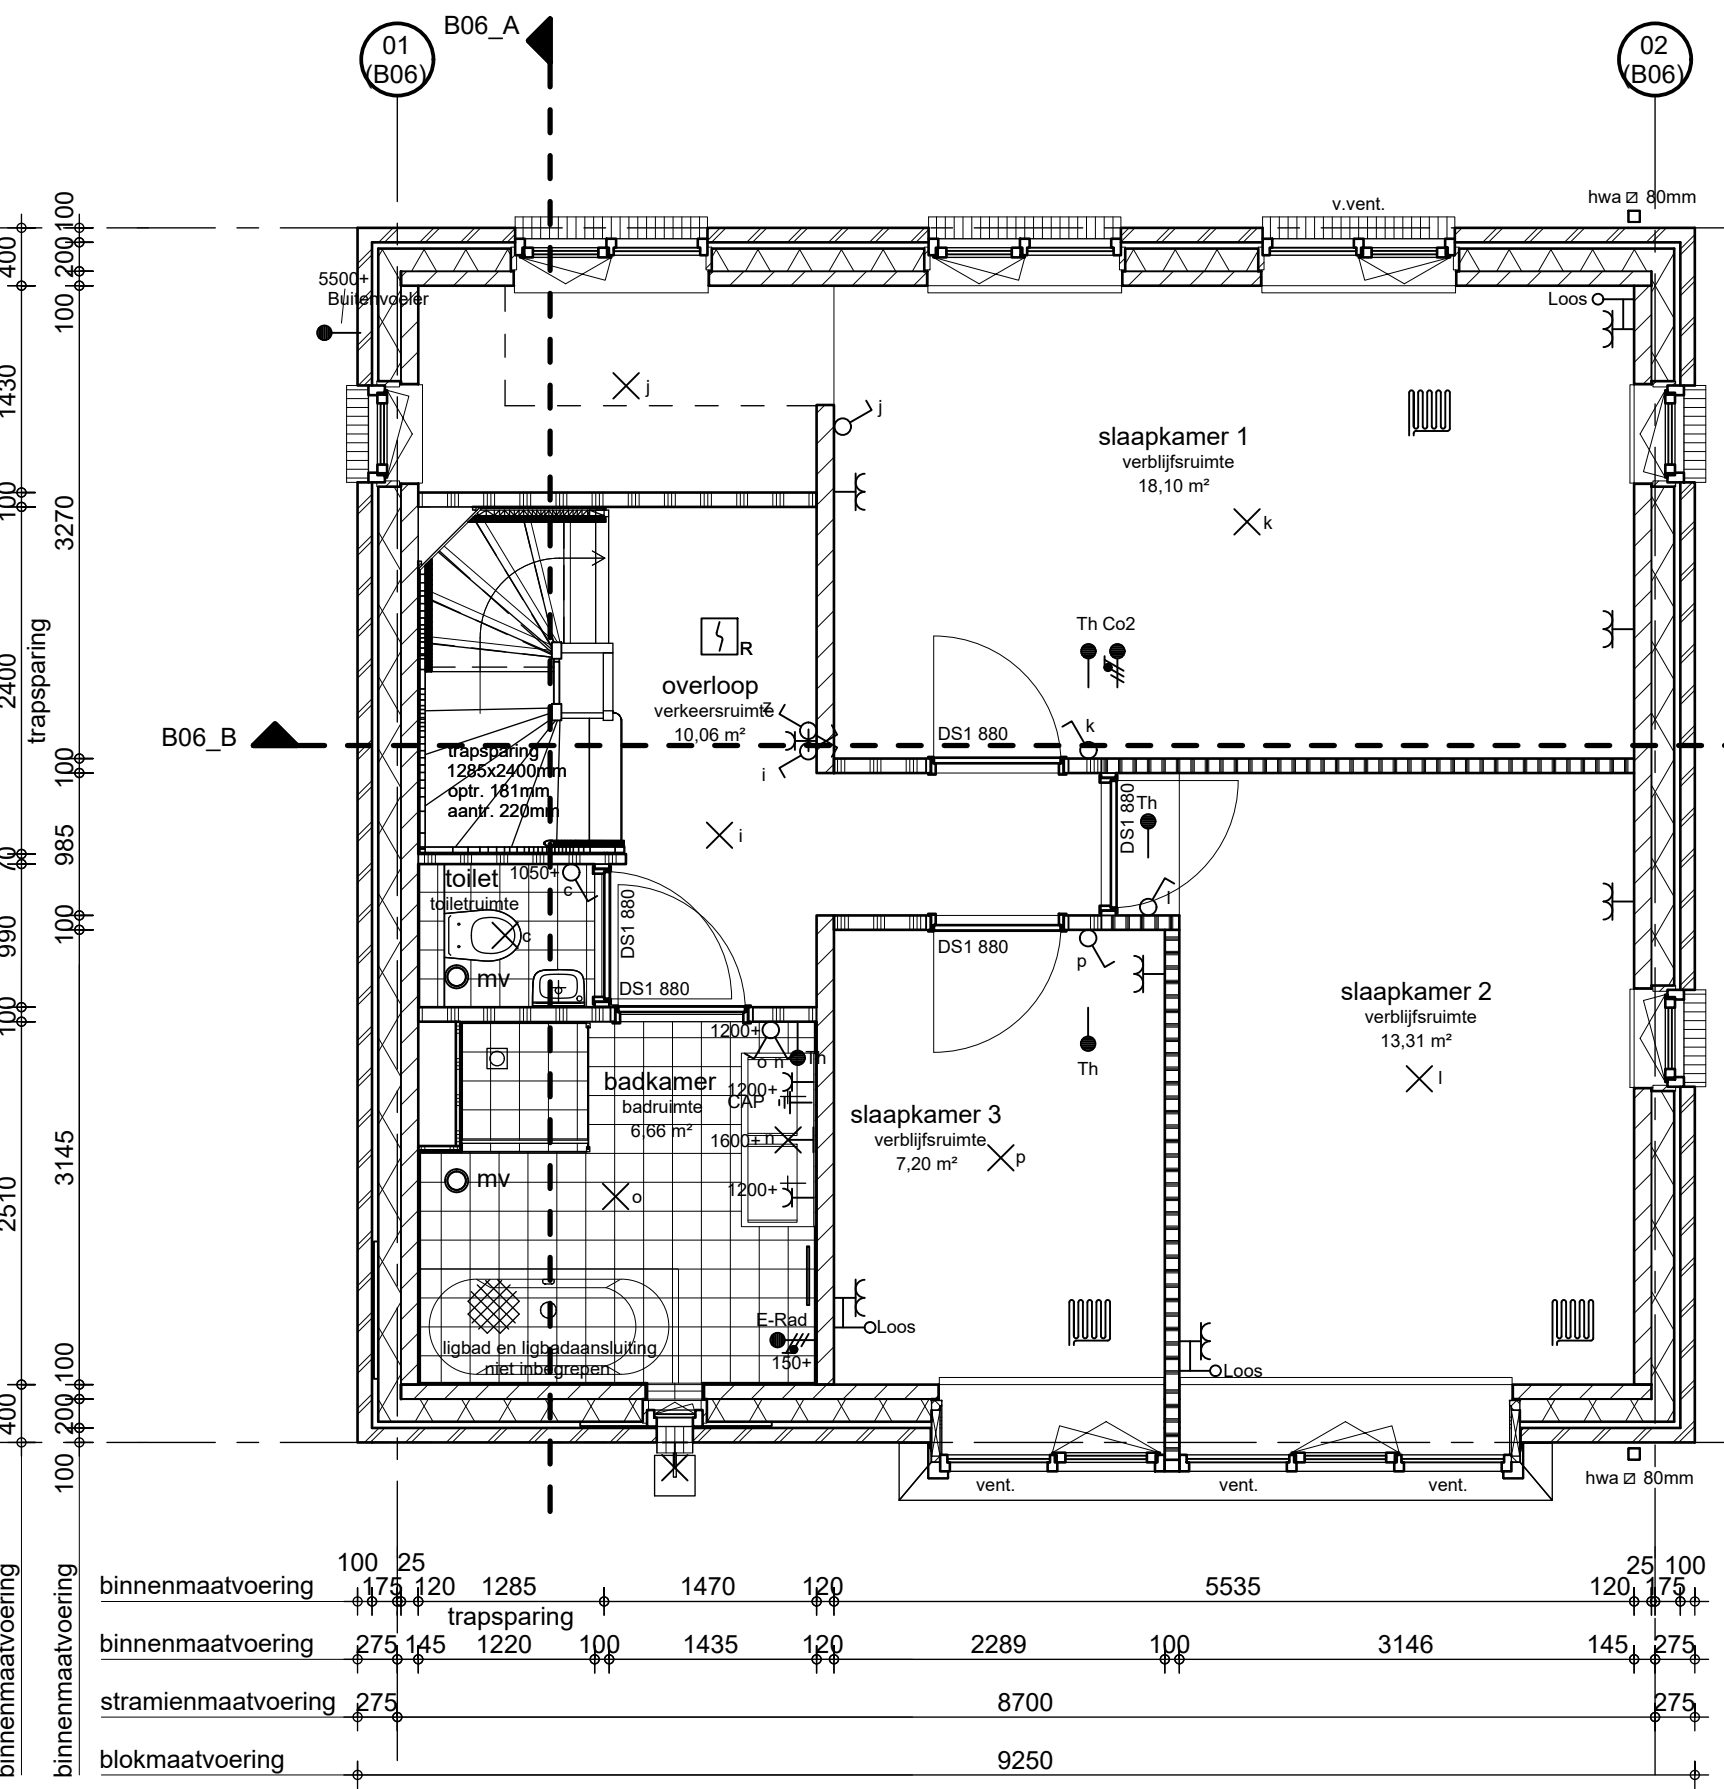

tweede verdieping

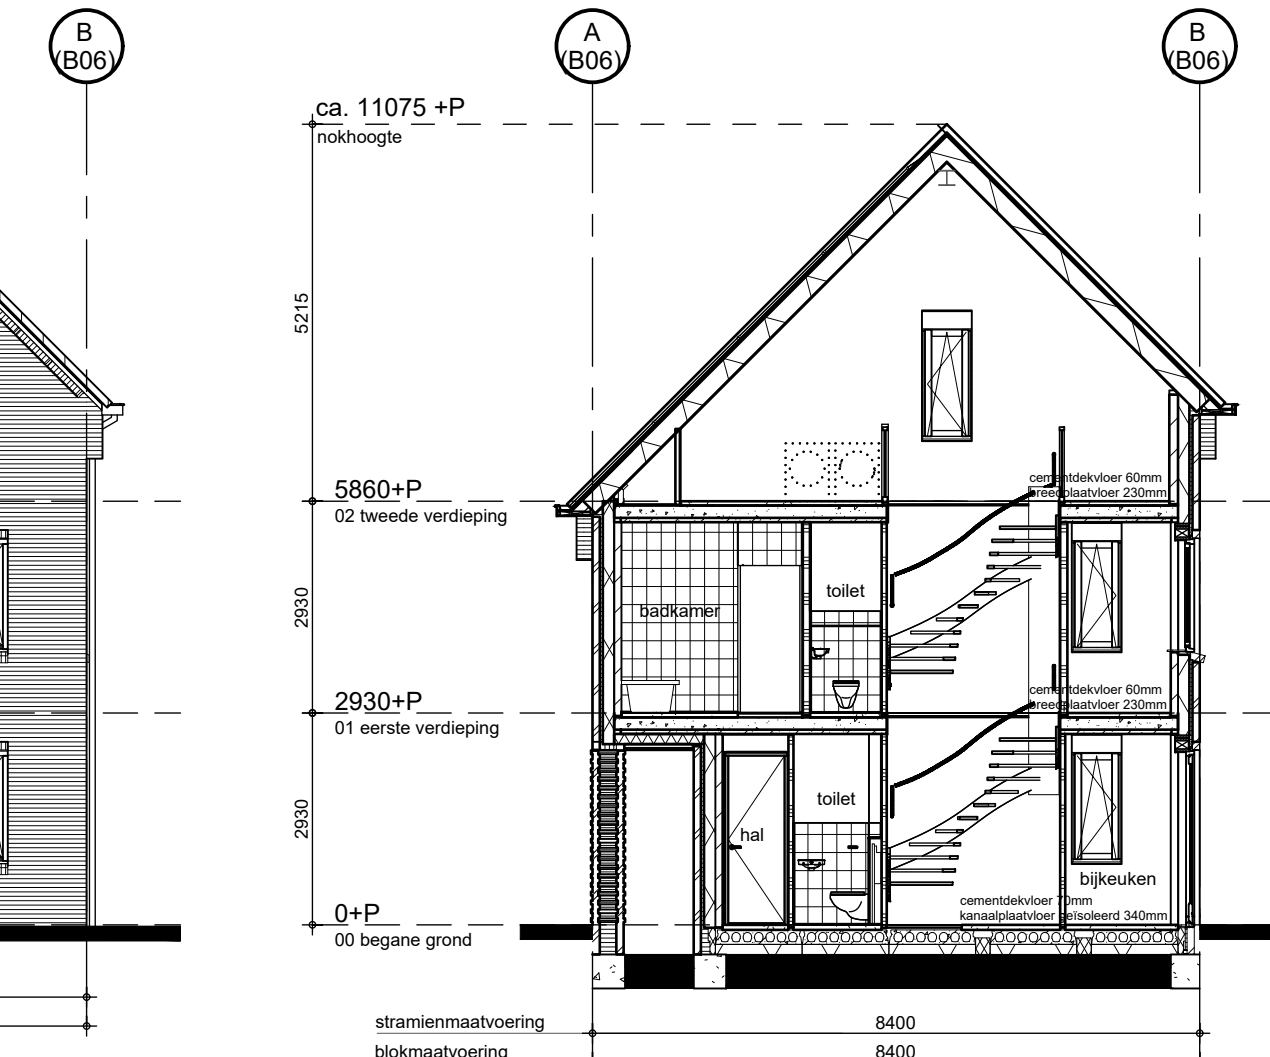

doorsnede B06_A

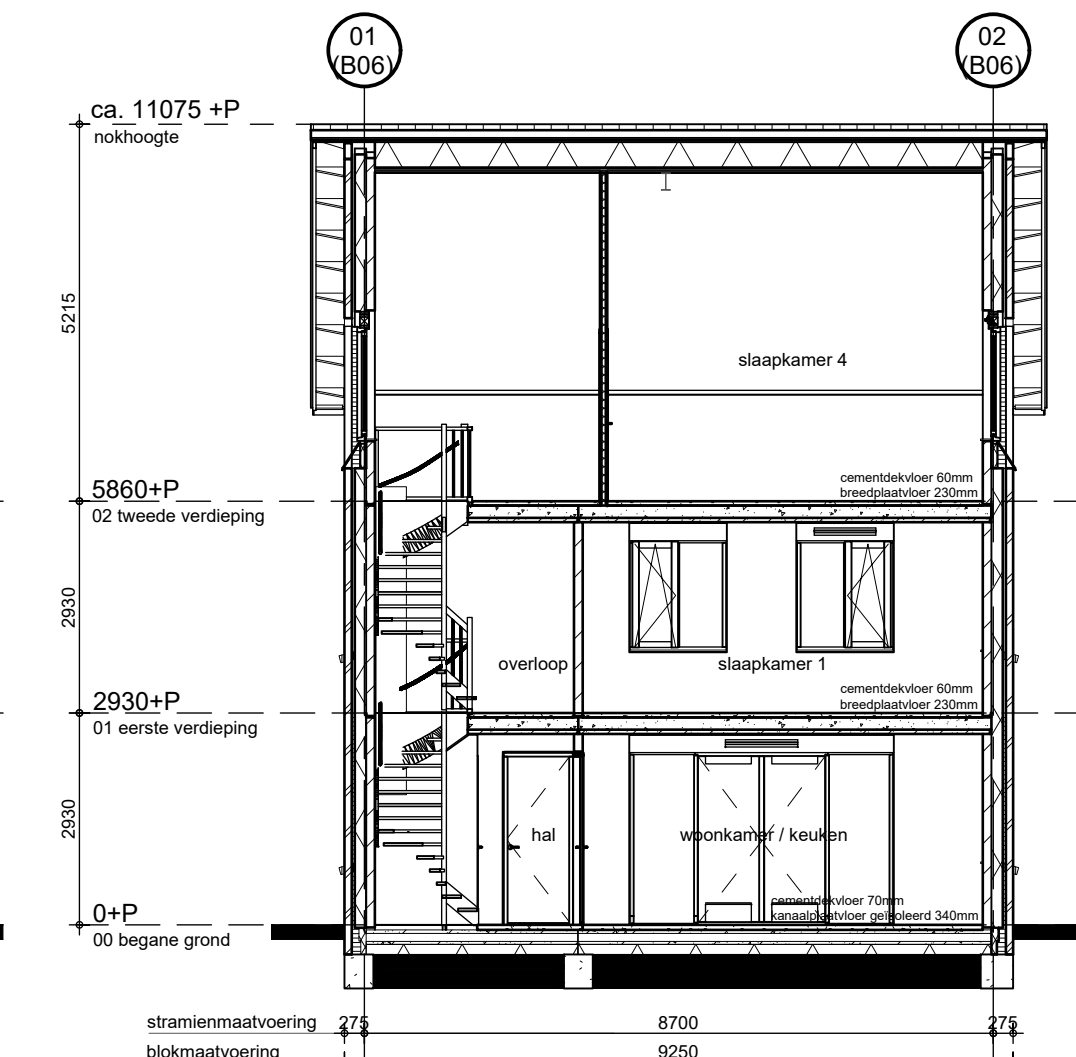

doorsnede B06_B

Renvooi: gevel

vent.	ventilatorooster op glas
v.vent.	verdekt ventilatorooster
	dakpan leikleur
	metsewerk wildverband
	verspringend metsewerk
	geëmailleerd glas

Renvooi: eisen - normen

- Traphekken min. 1000+vl. conform art. 2.16 t/m 2.20 BB
- Trap en trapbordes conform art. 2.32 en 2.34 BB
trap begane grond: dichte trap, optrede: 181.25mm aanrede: 220mm
trap verdieping: open trap, optrede: 181.25mm aanrede: 220mm
- Trappeleuningen conform art. 2.35 BB
- Vrije doorgang alle deuren, behoudens meterkastdeur vlg art. 4.22 BB
- Vloerafscheidingen conform art. 2.16 t/m 2.20 BB
- Alle kozijnen waarbij niet wordt voldaan aan de 850mm eis worden voorzien van doorvalbeveiliging
- Stadsverwarming conform voorschriften Nuon; stadsverwarmingsunit in MK
- Electriciteitsinstallatie vlg's NEN 1010
- Inbraakwerendheid conform art. 2.129 en 2.130 BB
- Watervoorziening conform art. 6.11u/m 6.14 BB
- Drinkwatervoorziening volgens NEN 1006
- Warmwatervoorziening volgens NEN 1006
- Voorzieningen luchtversiers conform art. 3.28 t/m 3.34 BB
- Bescherming tegen ratten en muizen art. 3.68 en 3.69 BB
- Wering van vocht conform art. 3.20 en 3.21BB
- Wateropname conform art. 3.23 BB
- Sterkte bij brand (brandwerendheid) conform art. 2.9 t/m 2.11 BB
- WBDBo conform art. 2.81 t/m 2.84 BB
- Rookmelders conform art. 6.21 BB en NEN 2555

Renvooi: algemeen

	metsewerk 100mm
	verspringend metsewerk 100-20mm
	isolatie glaswol 157mm
	kalkzandsteen 100/120mm
	lichte scheidingwand cellenbeton 70/100mm
	lichte scheidingwand cellenbeton 100mm geluidwerend
	wandtegels 10mm
	houten binnenkozijn met houten stompe deur
	douche 10mm verdiept, 850x850mm met aluminium overgangprofiel
	kruipruik geïsoleerd
	hemelwater afvoer

Renvooi elektra

1 polig schakelaar	hoogte, 1050+,
serie schakelaar	hoogte, 1050+,
wissel schakelaar	hoogte, 1050+,
enk. wcd combi 1p schak.	hoogte, 1050+,
Werkschakelaar	hoogte, 300+,
beldrukker	hoogte, 1050+,
Signaalgever deurbel	hoogte, 2250+,
dubb. wandcontactdoos hor.	hoogte, 300+ , zie tekening,
enkele wandcontactdoos	hoogte, 1050+ , zie tekening,
aansluitpunt 230V	hoogte, 1500+ ,
leiding bedraad thermostaat	hoogte, 300+ ,
enk. wandcontactdoos cai	hoogte, 300+ ,
enk. wandcontactdoos data	hoogte, 300+ ,
gevelkraan	hoogte, 600+ , zie tekening,
licht aansluitpunt	hoogte, plafond,
leiding loos (controle draad)	hoogte, 300+ ,
rookmelder optisch	hoogte, plafond,
verdeelkast	hoogte, 1600+ (onderkant kast),
vloerverwarming	hoogte,
Buiten kabel	hoogte,
MV afzuigventiel	hoogte, plafond,
Vloerverwarming Verdeler	hoogte, 300+ ,

- HH = Huishoudelijk
- Afz = Afzuigkap
- Th = Thermostaat
- WP = Warmtepomp
- VVV = Vloerverwarmings verdeler
- WS = Werkschakelaar
- KK = Koelkast

HANS BEEN
ARCHITECTEN BNA

postbus 2
3988 ZT Amerongen

telefoon 0343 460211
fax 0343 460291
email info@hansbeen.nl

opdrachtgever

BPD Ontwikkeling B.V.

project

**Baarn - de Tuinen van Noord
13 woningen**

onderwerp

**blok 06 (bnr. 07)
woningtype A1**

tekeningfase

DO

projectarchitect

E. Aartsma

projectleider

G. J. Honders

getekend

A. J. van der Paauw

datum

01-04-2021

gewijzigd

projectnummer

0279

schaal

1:50 / 1:100

formaat

1000 x 594

bladnummer

B4106