




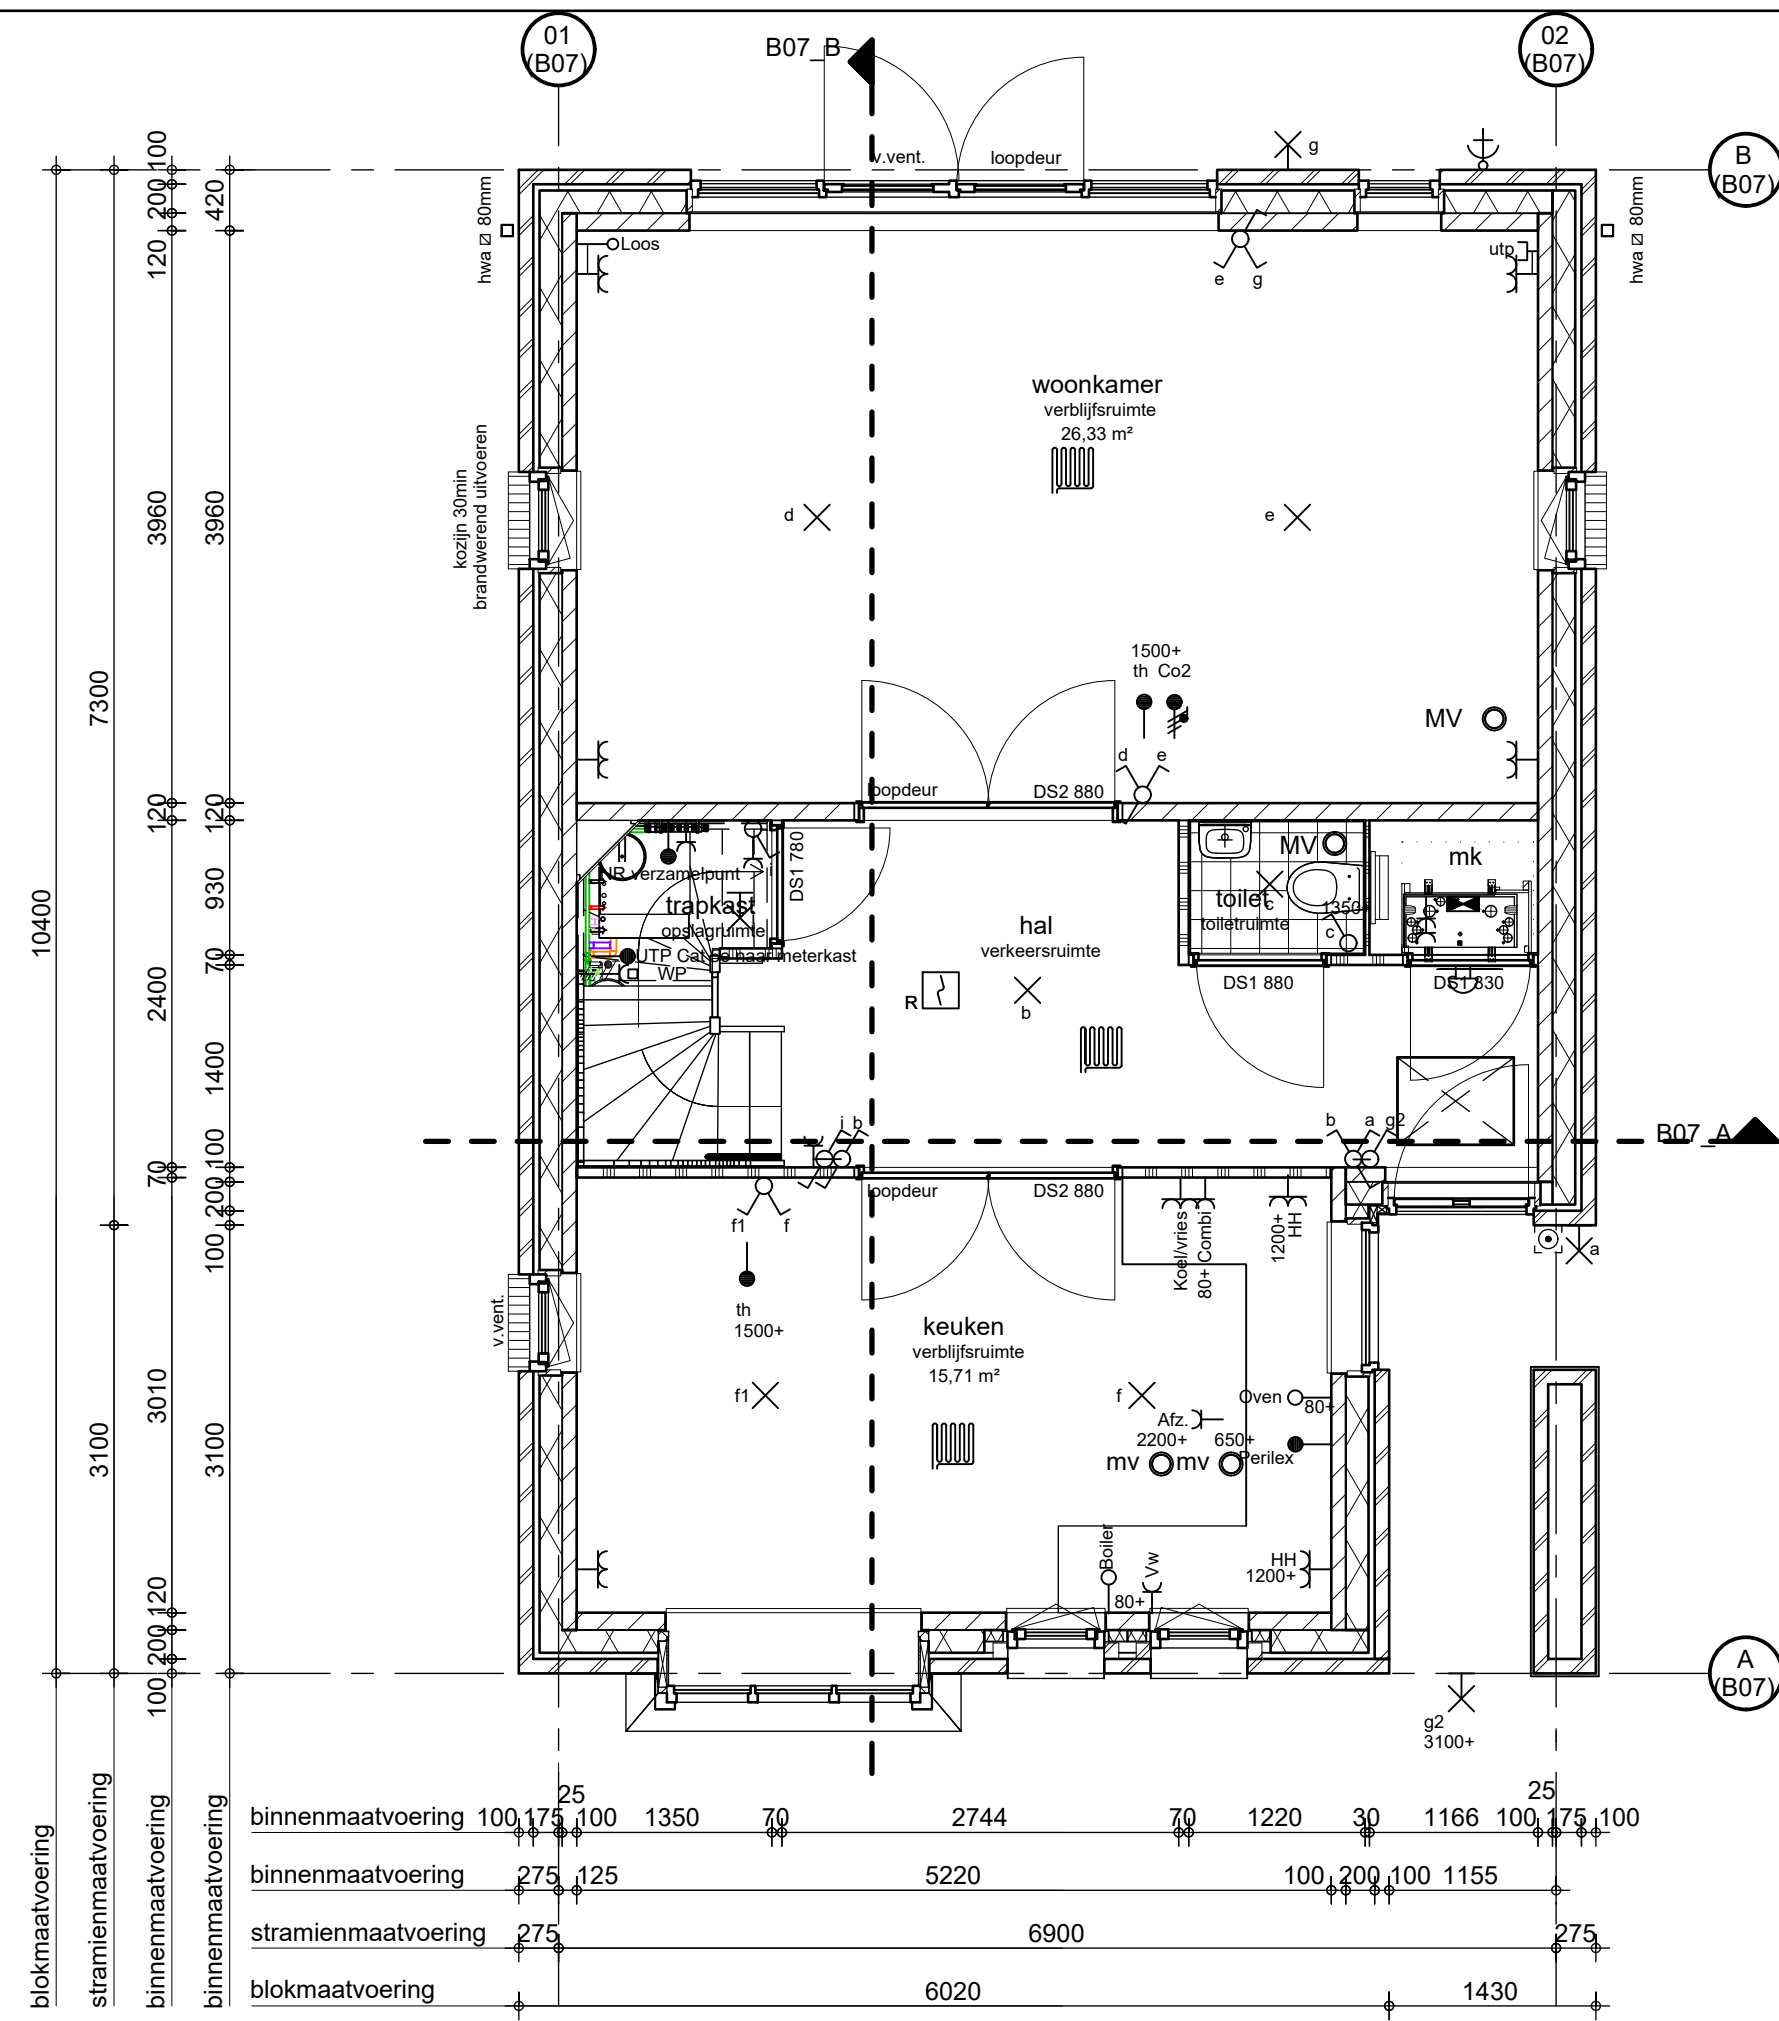


begane grond

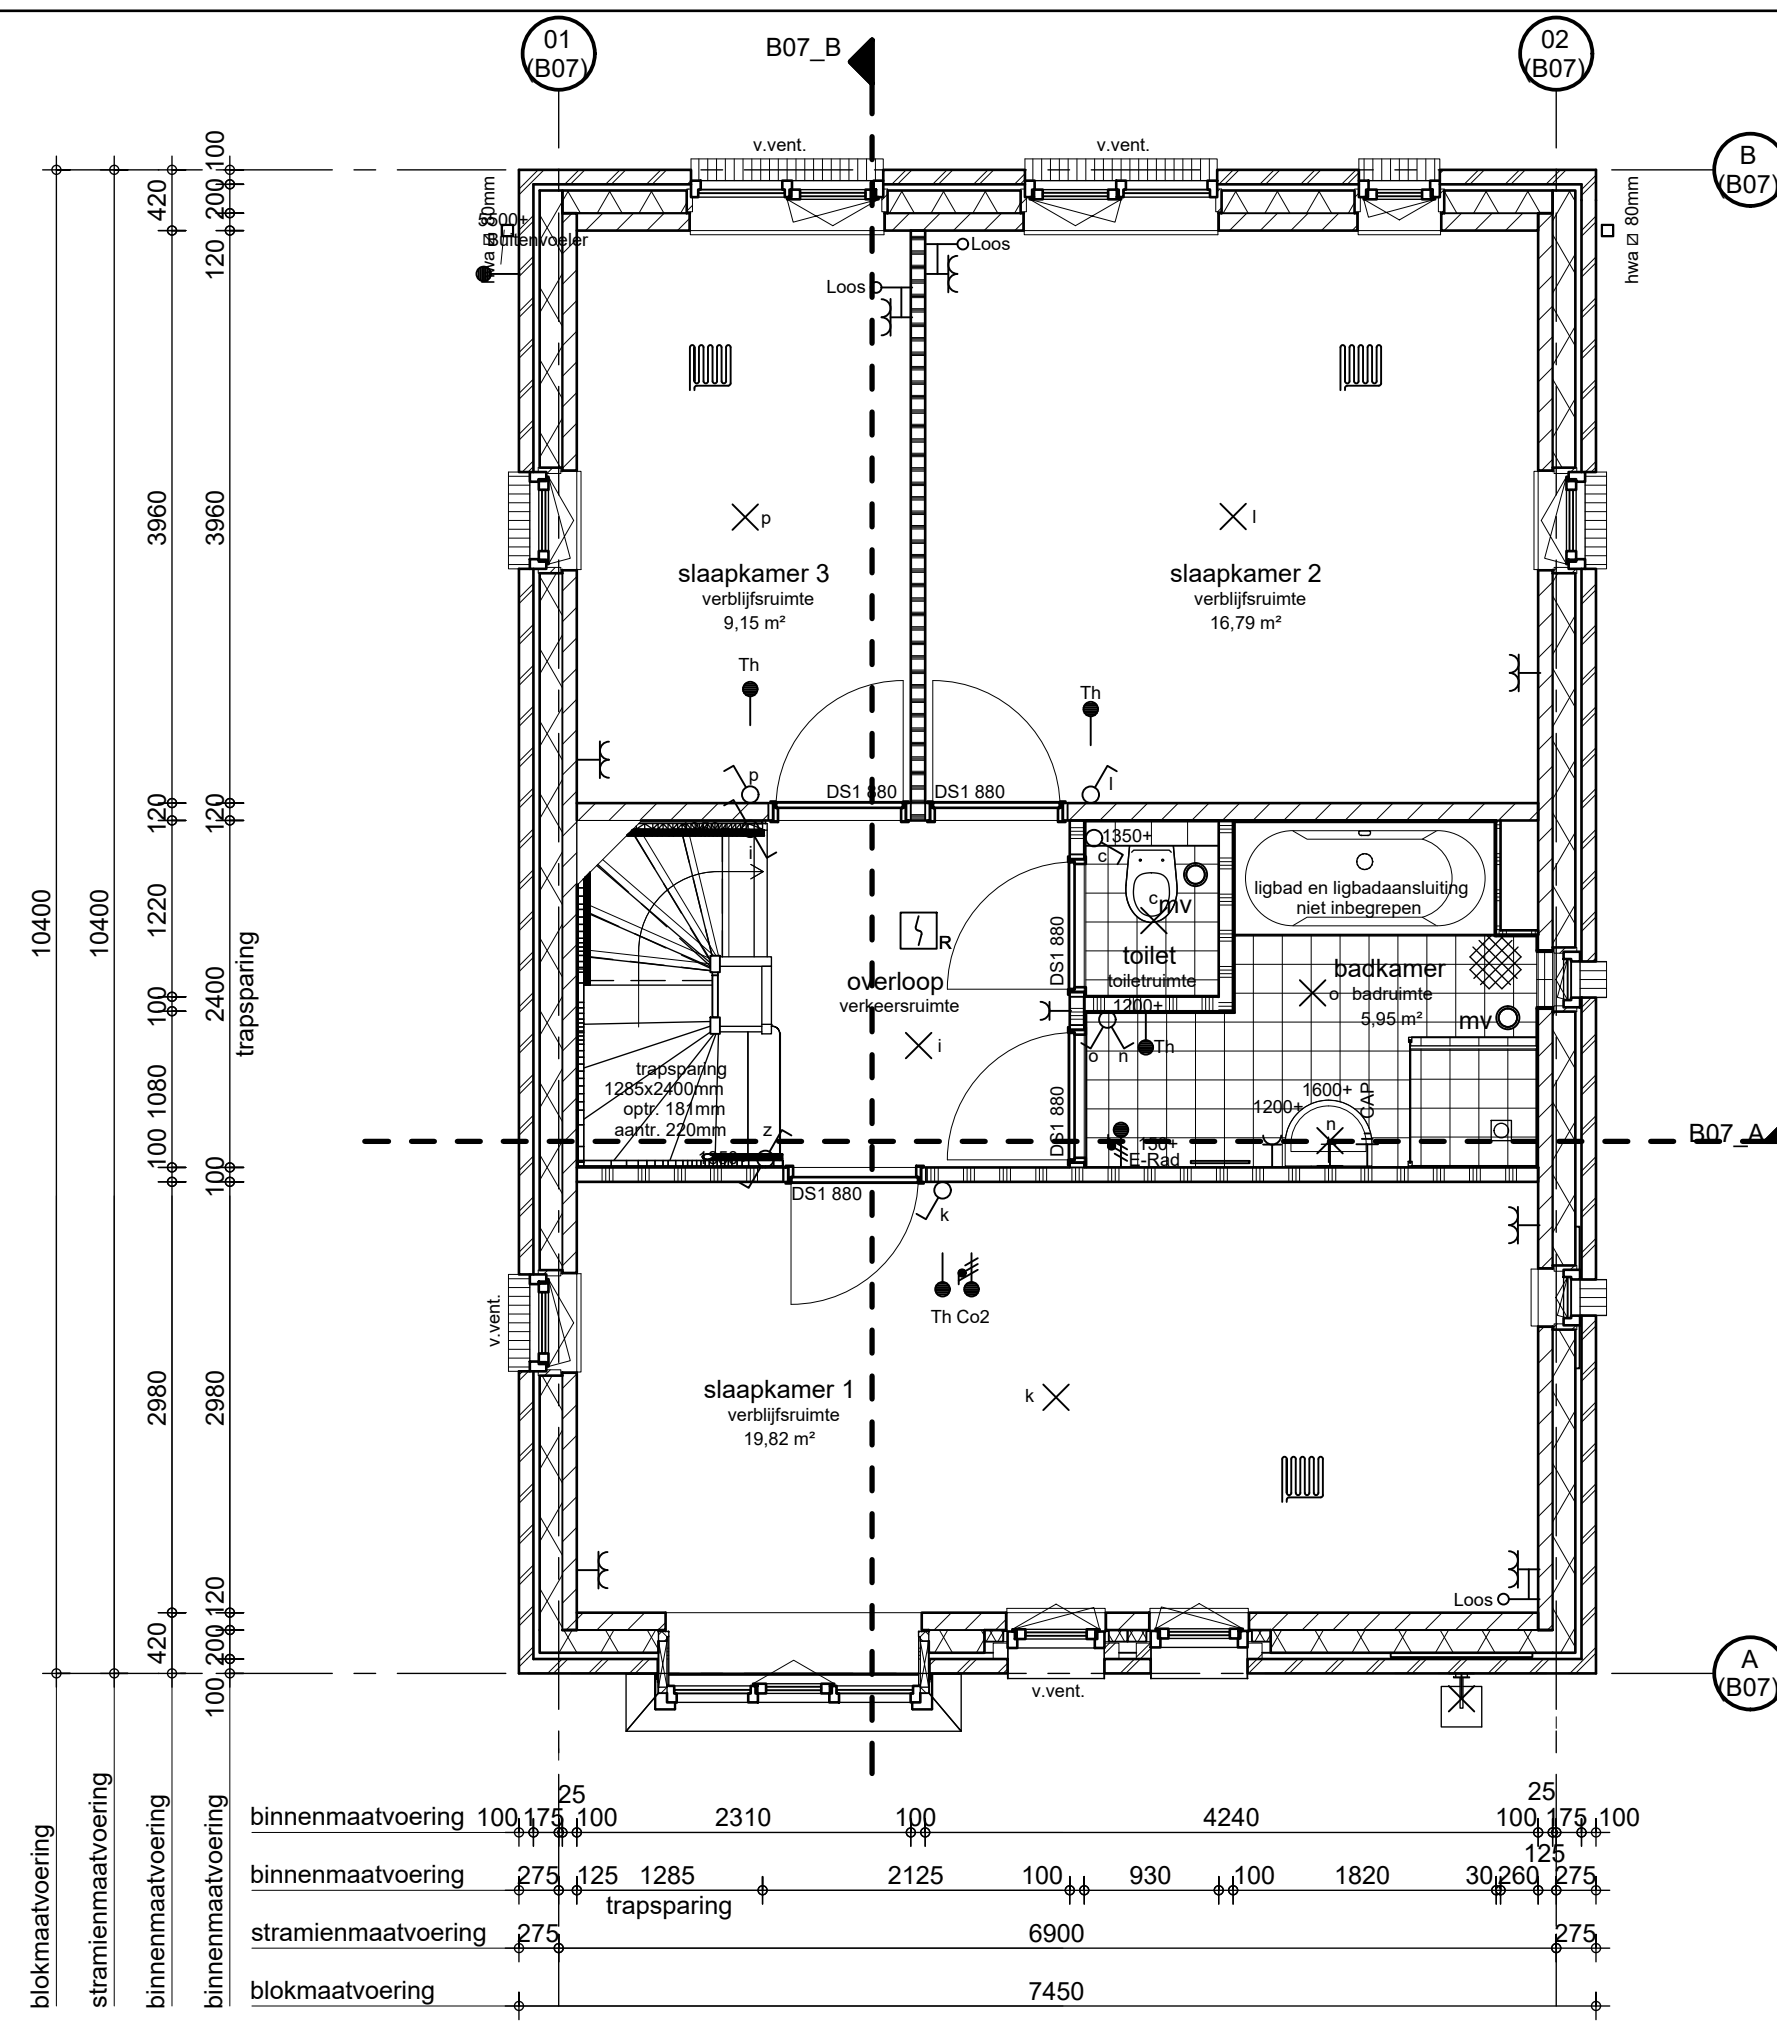


eerste verdieping

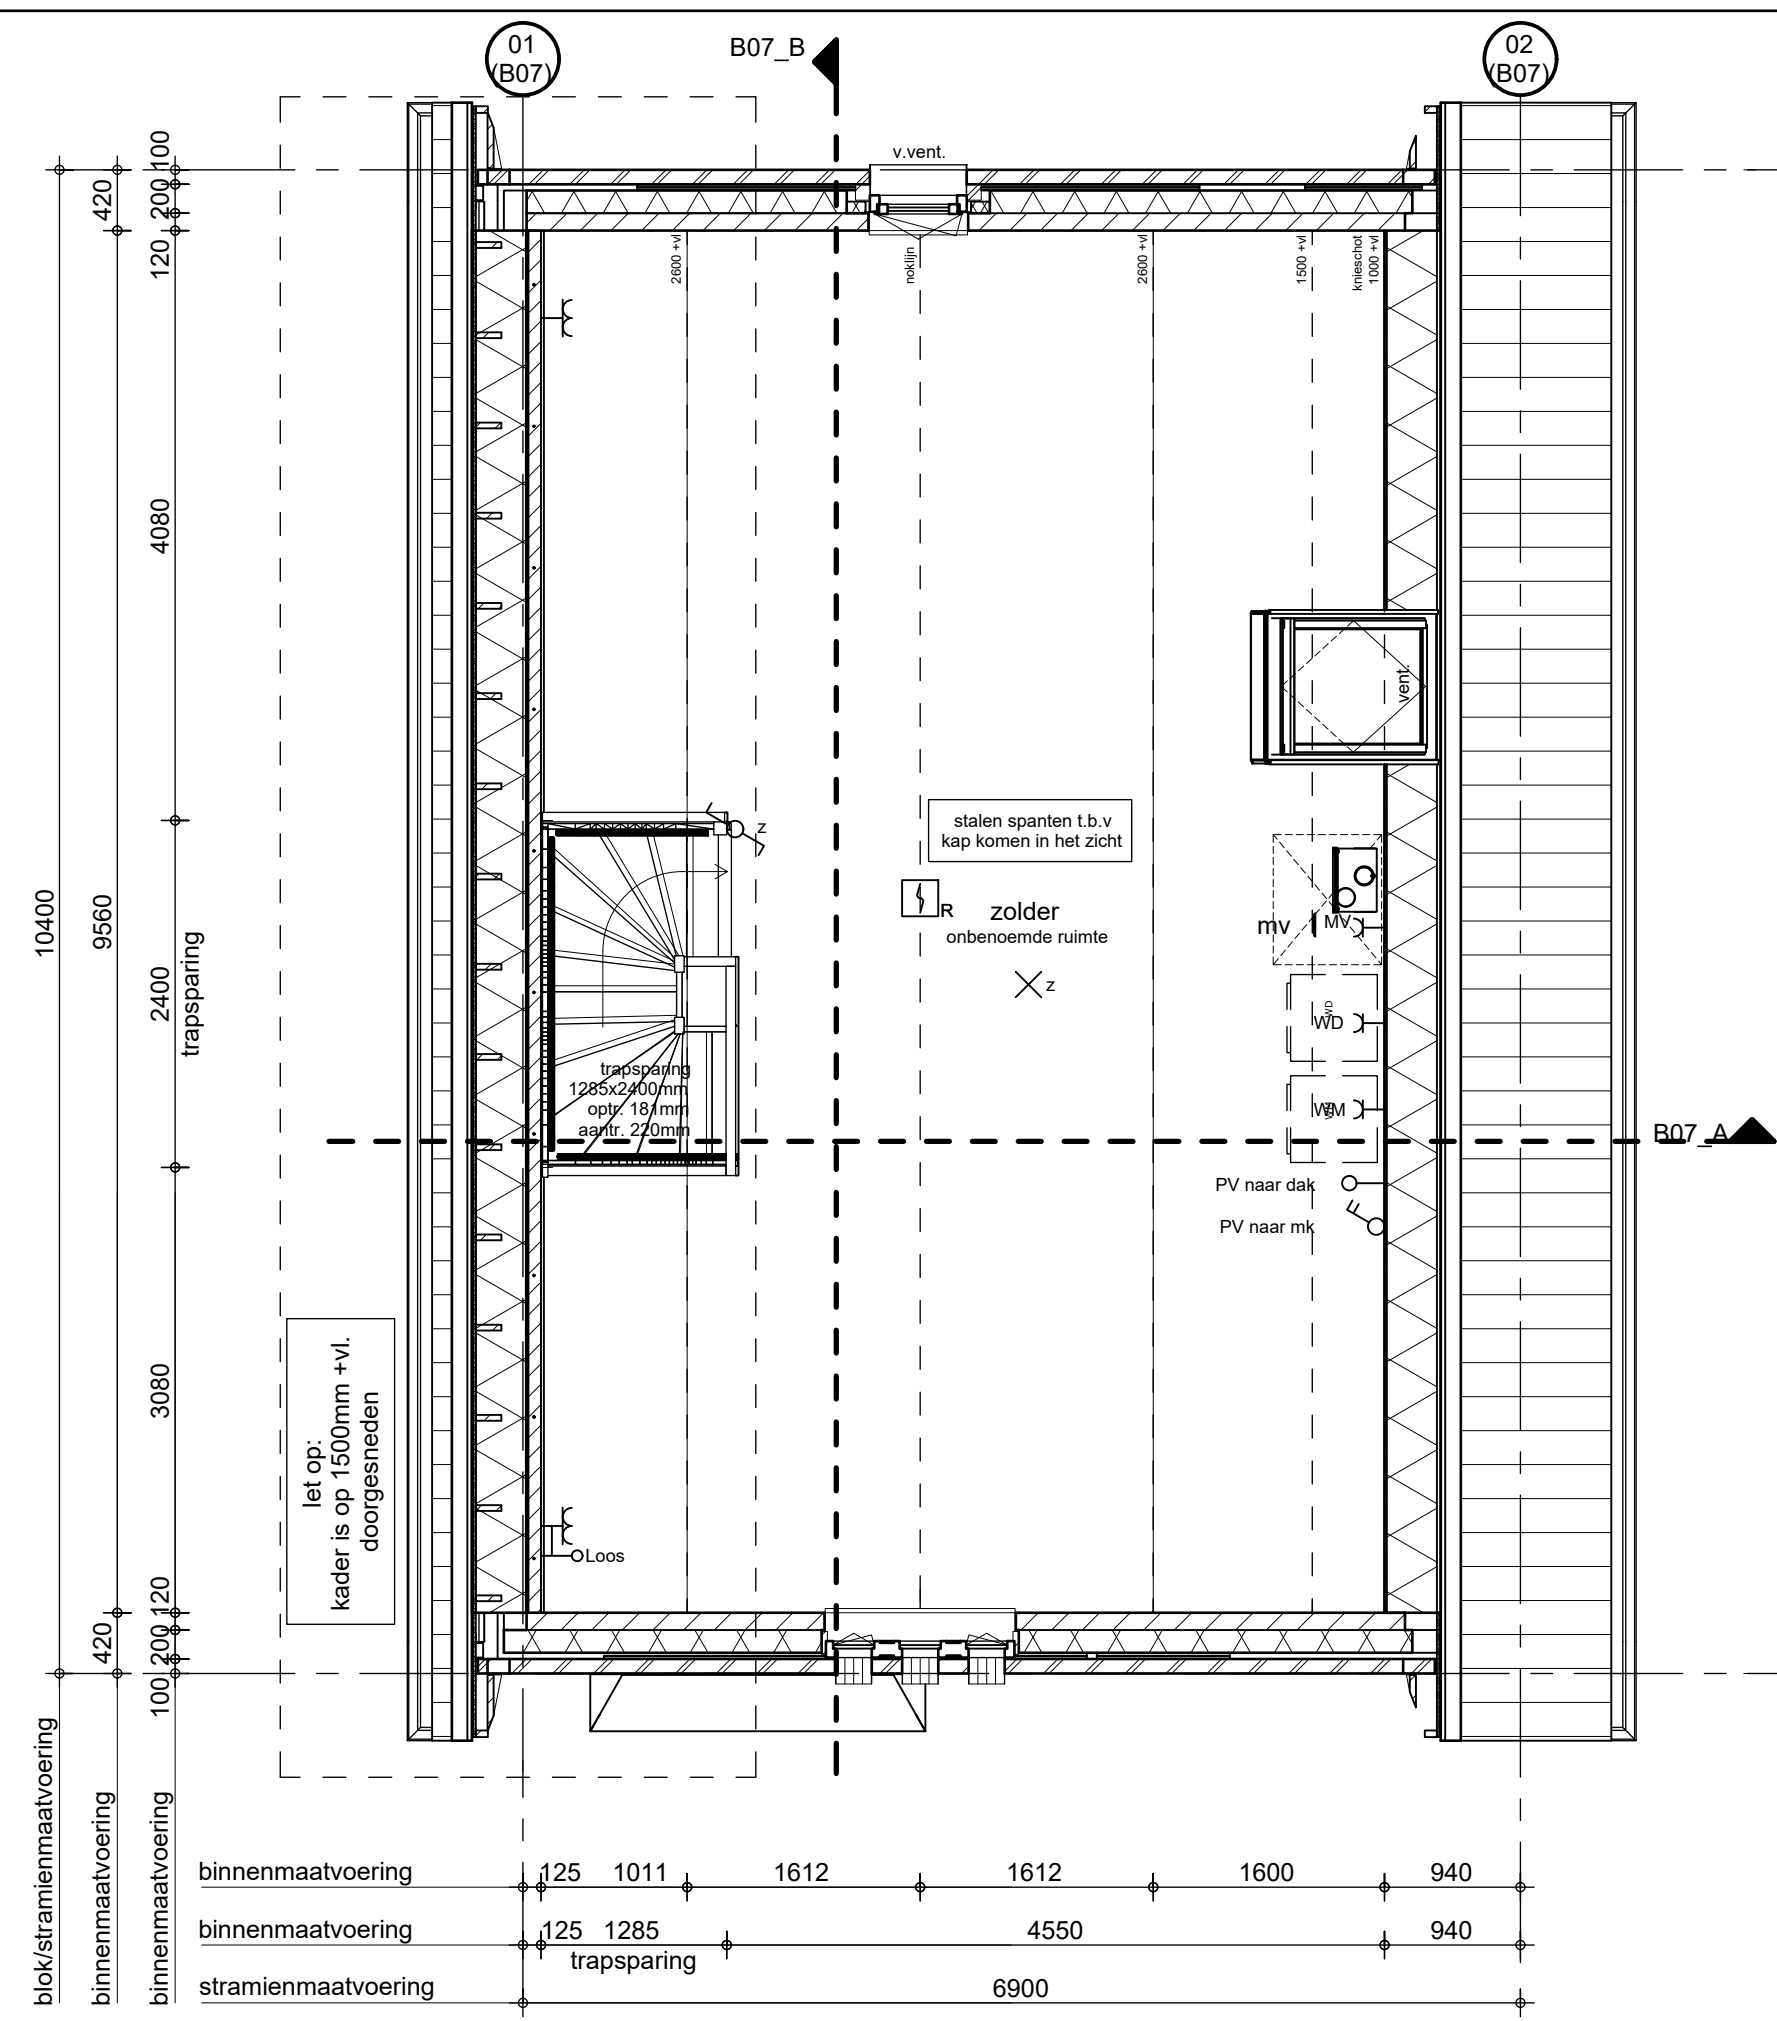


tweede verdieping

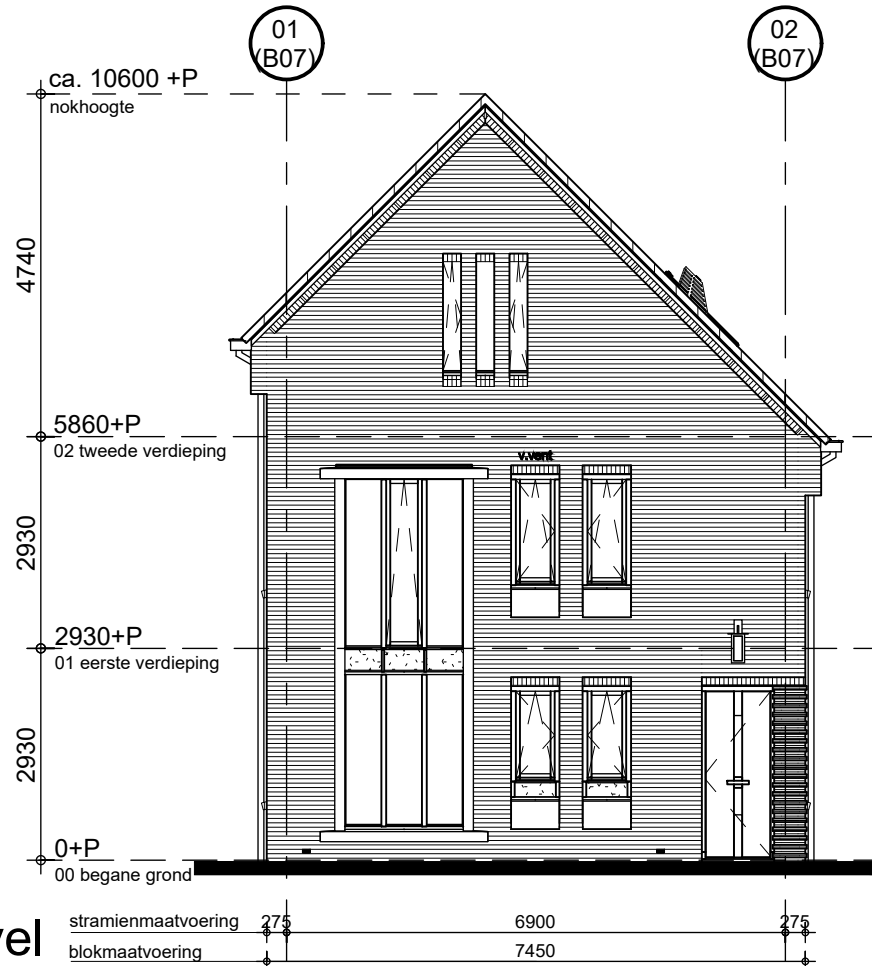


voorgevel

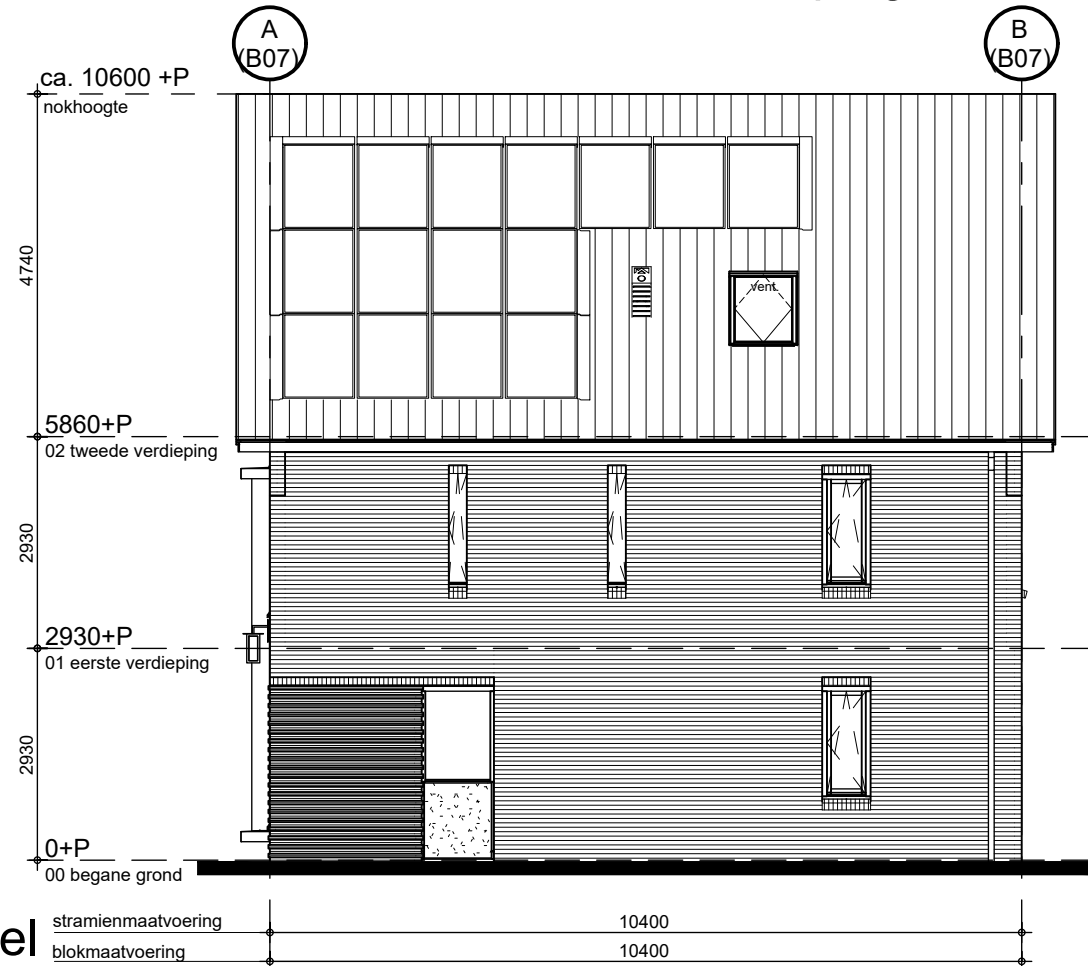


rechtergevel

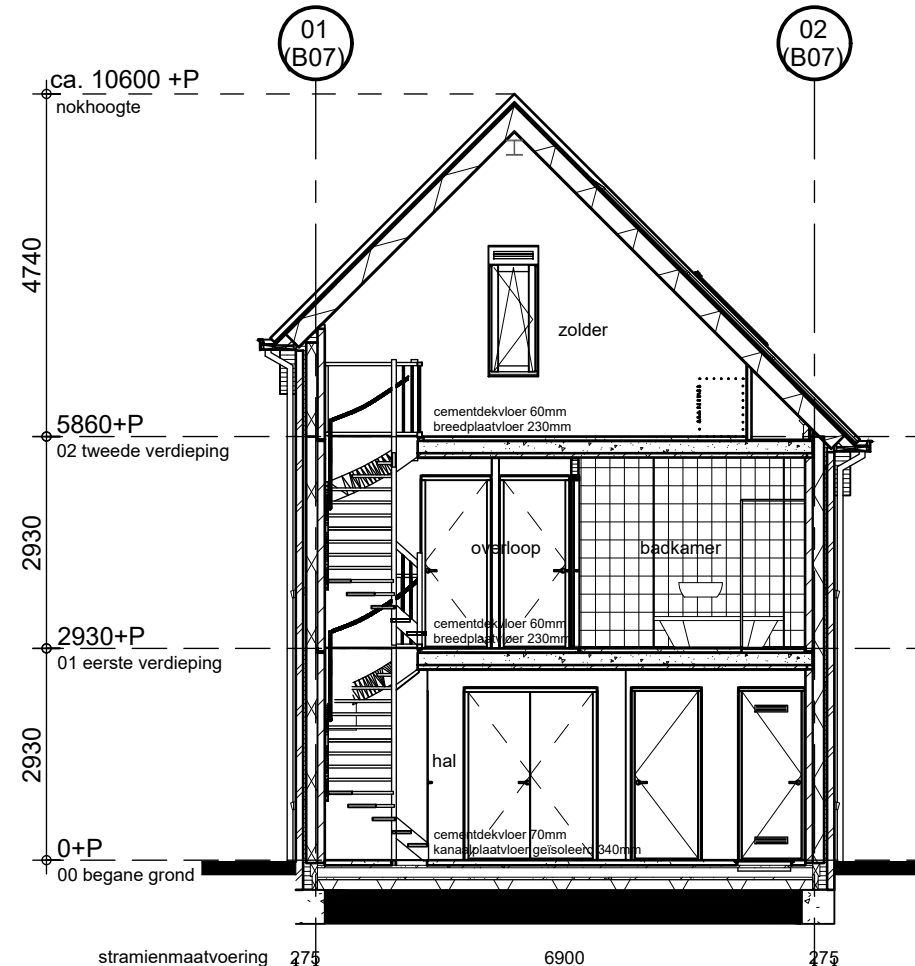


doorsnede B07_A

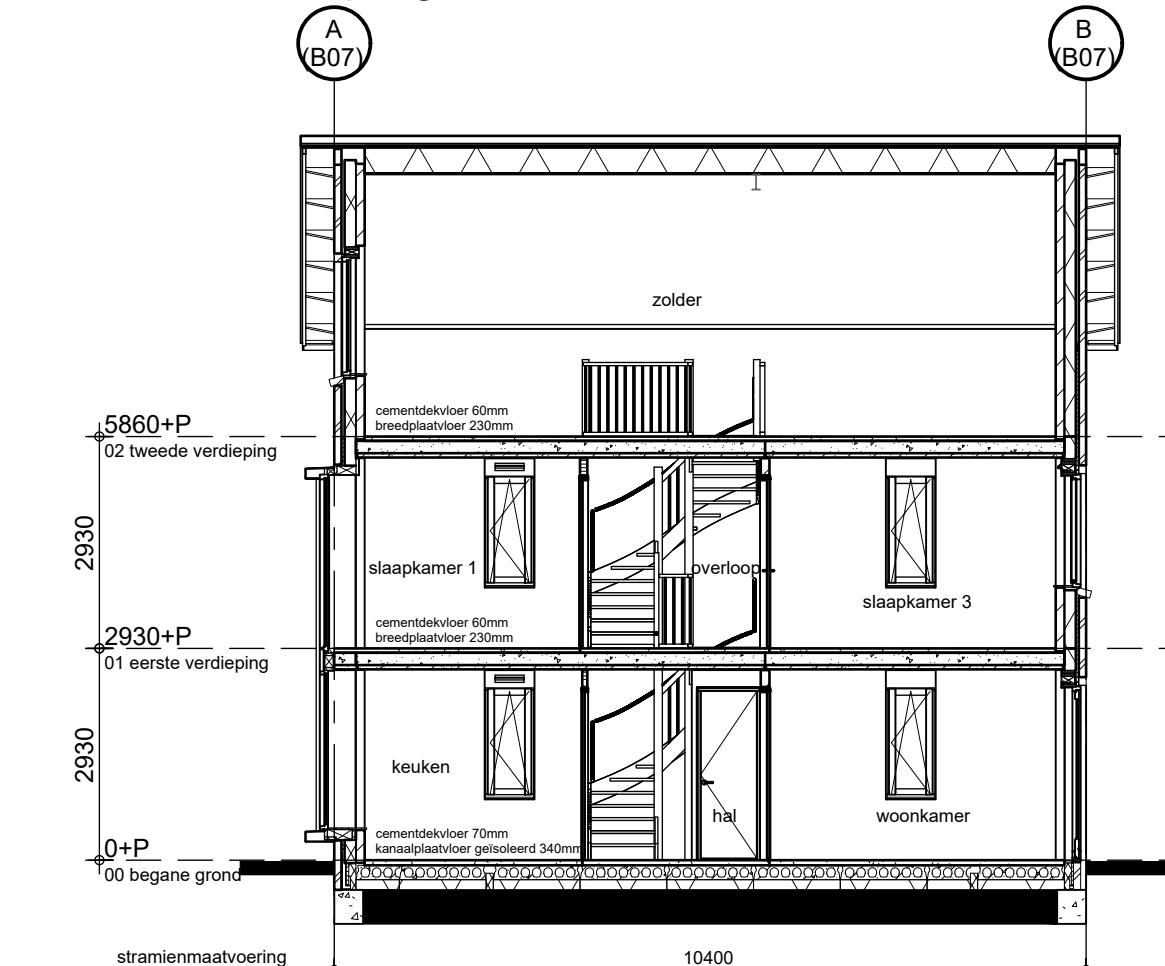

doorsnede B07_B

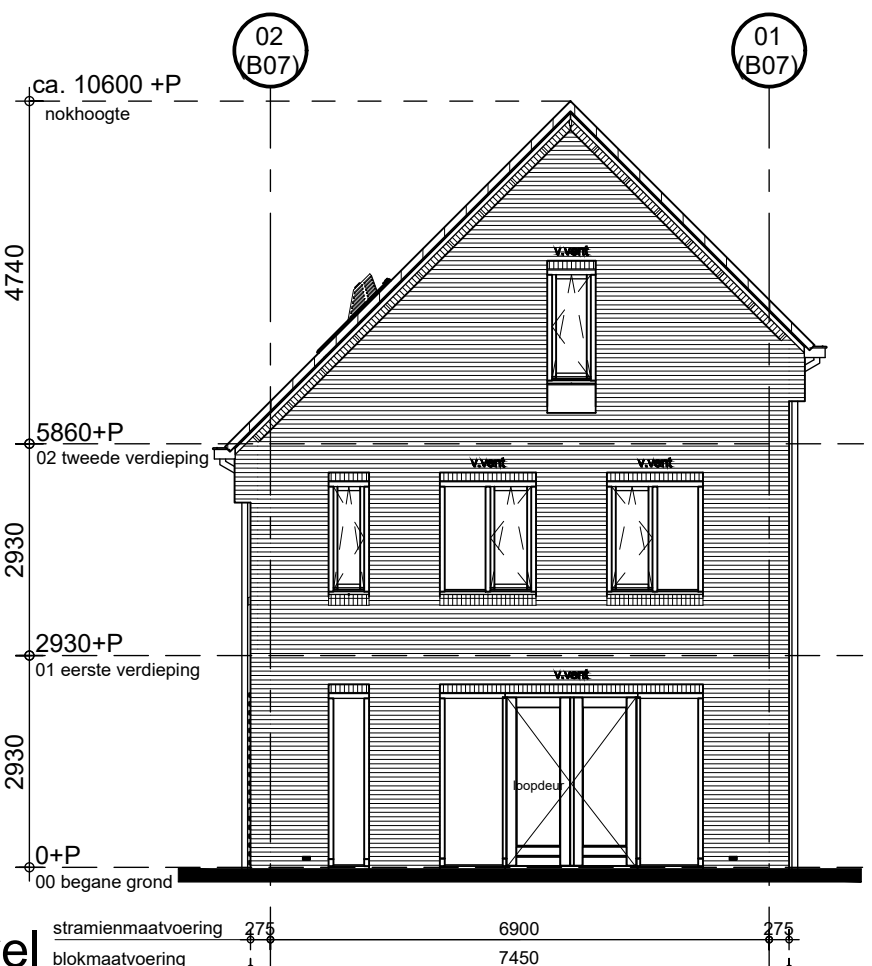

achtergevel

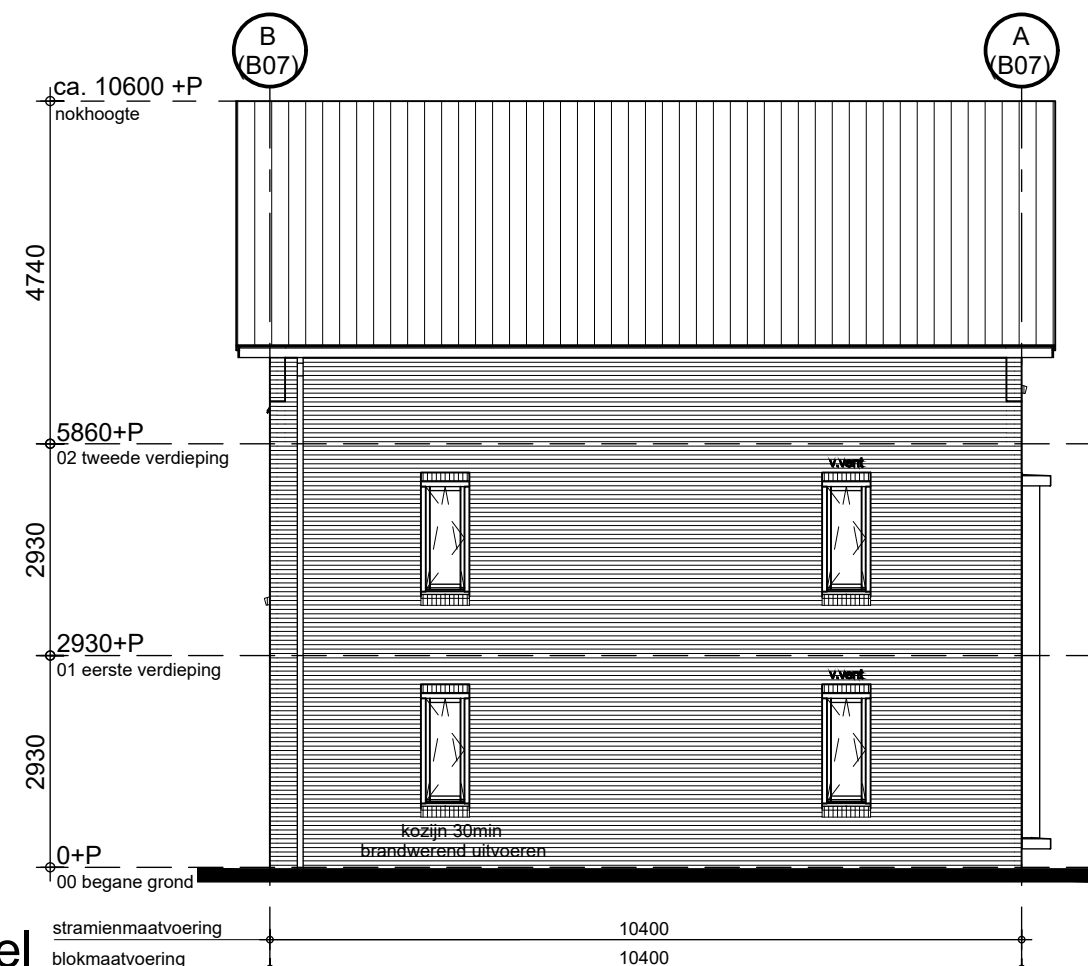

linkergevel

Renvooi: gevel	
	ventilatorooster op glas
	verdekt ventilatorooster
	dakpan leidkur
	metselwerk wildverband
	verspringend metselwerk
	geëmailleerd glas

Renvooi: eisen - normen	
- Trappekken min. 1000+vl. conform art. 2.16 t/m 2.20 BB	
- Trap en trapbordes conform art. 2.32 en 2.34 BB	
- trap begane grond: dichte trap, optrede: 181,25mm aanbrede: 220mm	
- trap verdieping: open trap, optrede: 181,25mm aanbrede: 220mm	
- Trappeleuningen conform art. 2.35 BB	
- Vrije doorgang alle deuren, behoudens meterkastdeur vlg art. 4.22 BB	
- Vloerafscheidingen conform art. 2.16 t/m 2.20 BB	
- Alle kozijnen waart, niet wordt voldaan aan de 850mm als worden voorzien van doorvalbeveiliging	
- Stadsverwarming conform voorschriften Nuon; stadsverwarmingsunit in MK	
- Electriciteitsinstallatie vlg NEN 1010	
- Inbraakwerendheid conform art. 2.129 en 2.130 BB	
- Watervoorziening conform art. 6.11 t/m 6.14 BB	
- Drinkwatervoorziening volgens NEN 1006	
- Warmwatervoorziening volgens NEN 1006	
- Voorzieningen luchtverversing conform art. 3.28 t/m 3.34 BB	
- Bescherming tegen ratten en muizen art. 3.68 en 3.69 BB	
- Wering van vocht conform art. 3.20 en 3.21 BB	
- Wateropname conform art. 3.23 BB	
- Sterkte bij brand (brandwerendheid) conform art. 2.9 t/m 2.11 BB	
- WBDBO conform art. 2.81 t/m 2.84 BB	
- Rookmelders conform art. 6.21 BB en NEN 2555	

Renvooi: algemeen	
	metselwerk 100mm
	verspringend metselwerk 100-20mm
	isolatie glaswol 157mm
	kalkzandsteen 100/120mm
	lichte scheidingwand cellenbeton 70/100mm
	lichte scheidingwand cellenbeton 100mm geluidwerend
	wandtegels 10mm
	houten binnenkozijn met houten stompe deur
	douche 10mm verdiept, 850x850mm met aluminium overgangprofiel
	kruipruik geïsoleerd
	hemelwater afvoer

Renvooi elektra

	hoogte, 1050+,
	hoogte, 1050+,
	hoogte, 1050+,
	hoogte, 1050+,
	hoogte, 300+,
	hoogte, 1050+,
	hoogte, 2250+,
	hoogte, 300+, 1200+, zie tekening,
	hoogte, 1050+, zie tekening,
	hoogte, 1500+,
	hoogte, 300+,
	hoogte, 300+,
	hoogte, 300+,
	hoogte, 600+, zie tekening,
	hoogte, plafond,
	hoogte, 300+,
	hoogte, plafond,
	hoogte, 1600+ (onderkant kast),
	hoogte,
	hoogte,
	hoogte, plafond,
	hoogte, 300+,

- HH = Huishoudelijk
- Afz = Afzuigkap
- Th = Thermostaat
- WP = Warmtepomp
- VVV = Vloerverwarmings verdeler
- WS = Werkschakelaar
- KK = Koelkast

HANS BEEN
ARCHITECTEN BNA

postbus 2
3988 ZT Amerongen

telefoon 0343 460211
fax 0343 460291
email info@hansbeen.nl

opdrachtgever

BPD Ontwikkeling B.V.

project

**Baarn - de Tuinen van Noord
13 woningen**

onderwerp

**blok 07 (bnr. 08)
woningtype B1s**

tekeningfase

DO

projectarchitect

E. Aartsma

projectleider

G. J. Honders

getekend

A. J. van der Paauw

datum

01-04-2021

gewijzigd

projectnummer

0279

schaal

1:50 / 1:100

formaat

1000 x 594

bladnummer

B4107