




begane grond

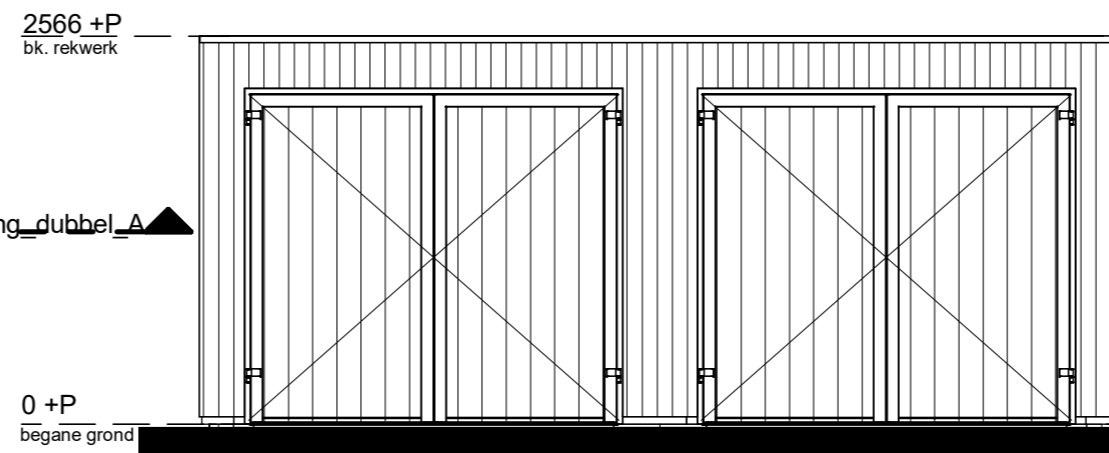


voorgevel

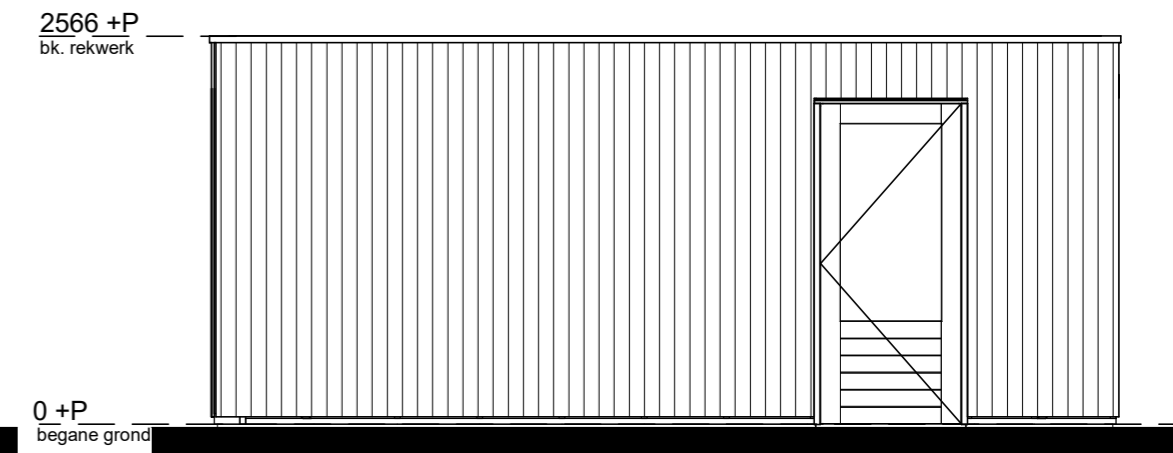


rechtergevel

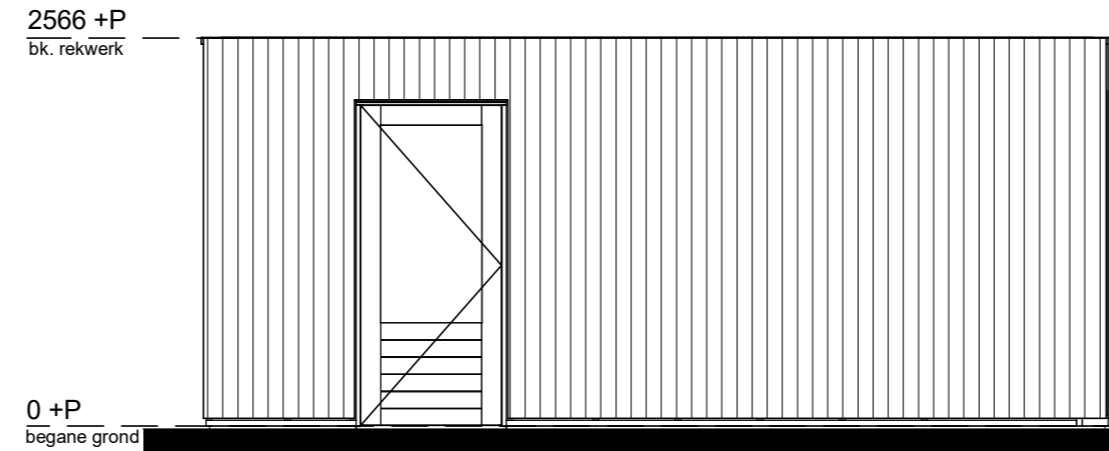

linkergevel

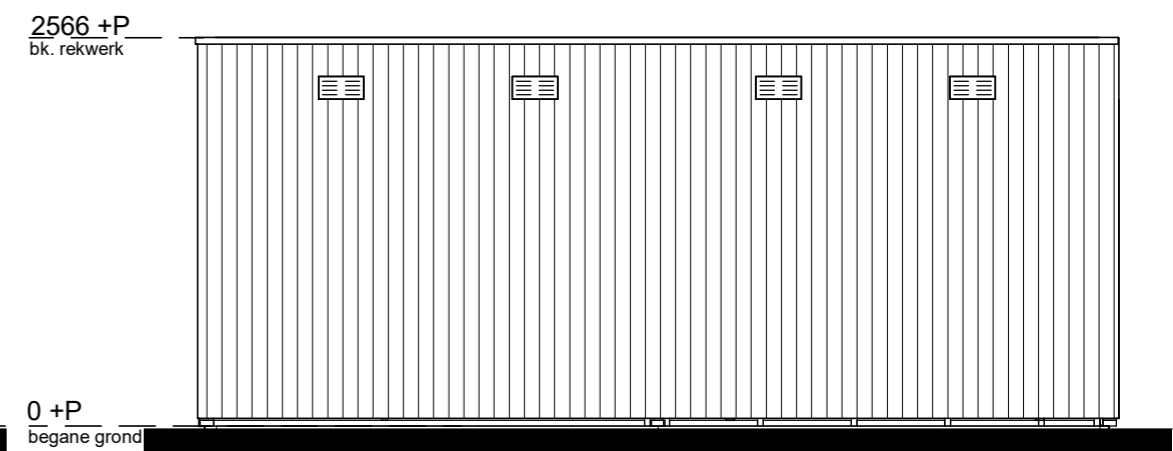

achtergevel

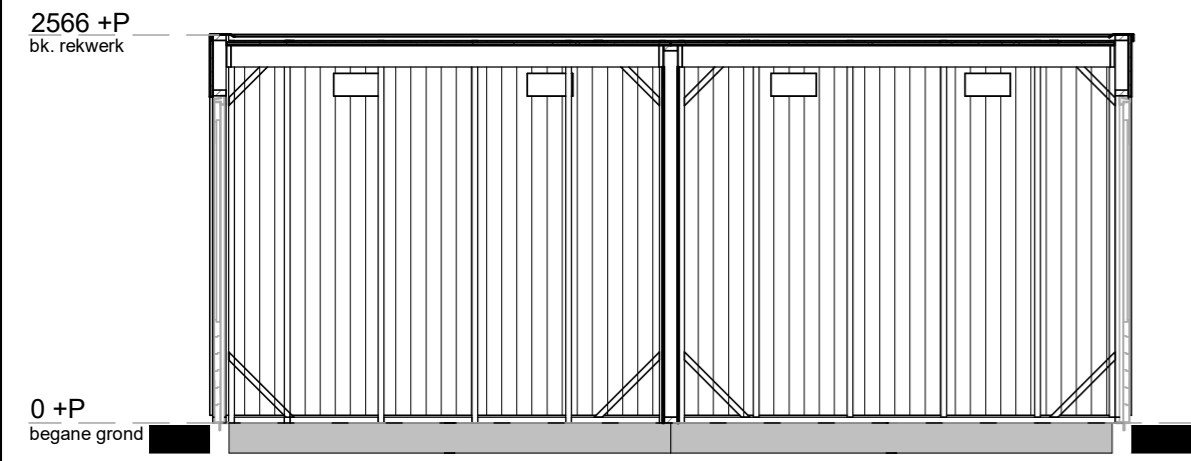

doorsnede A

HANS BEEN
ARCHITECTEN BNA

project **Baarn - de Tuinen van Noord**
13 woningen
tekeningfase **DO**

datum **01-11-2020**
gewijzigd

projectnummer **0279**
schaal **1 : 50**
detailnummer

B4112