




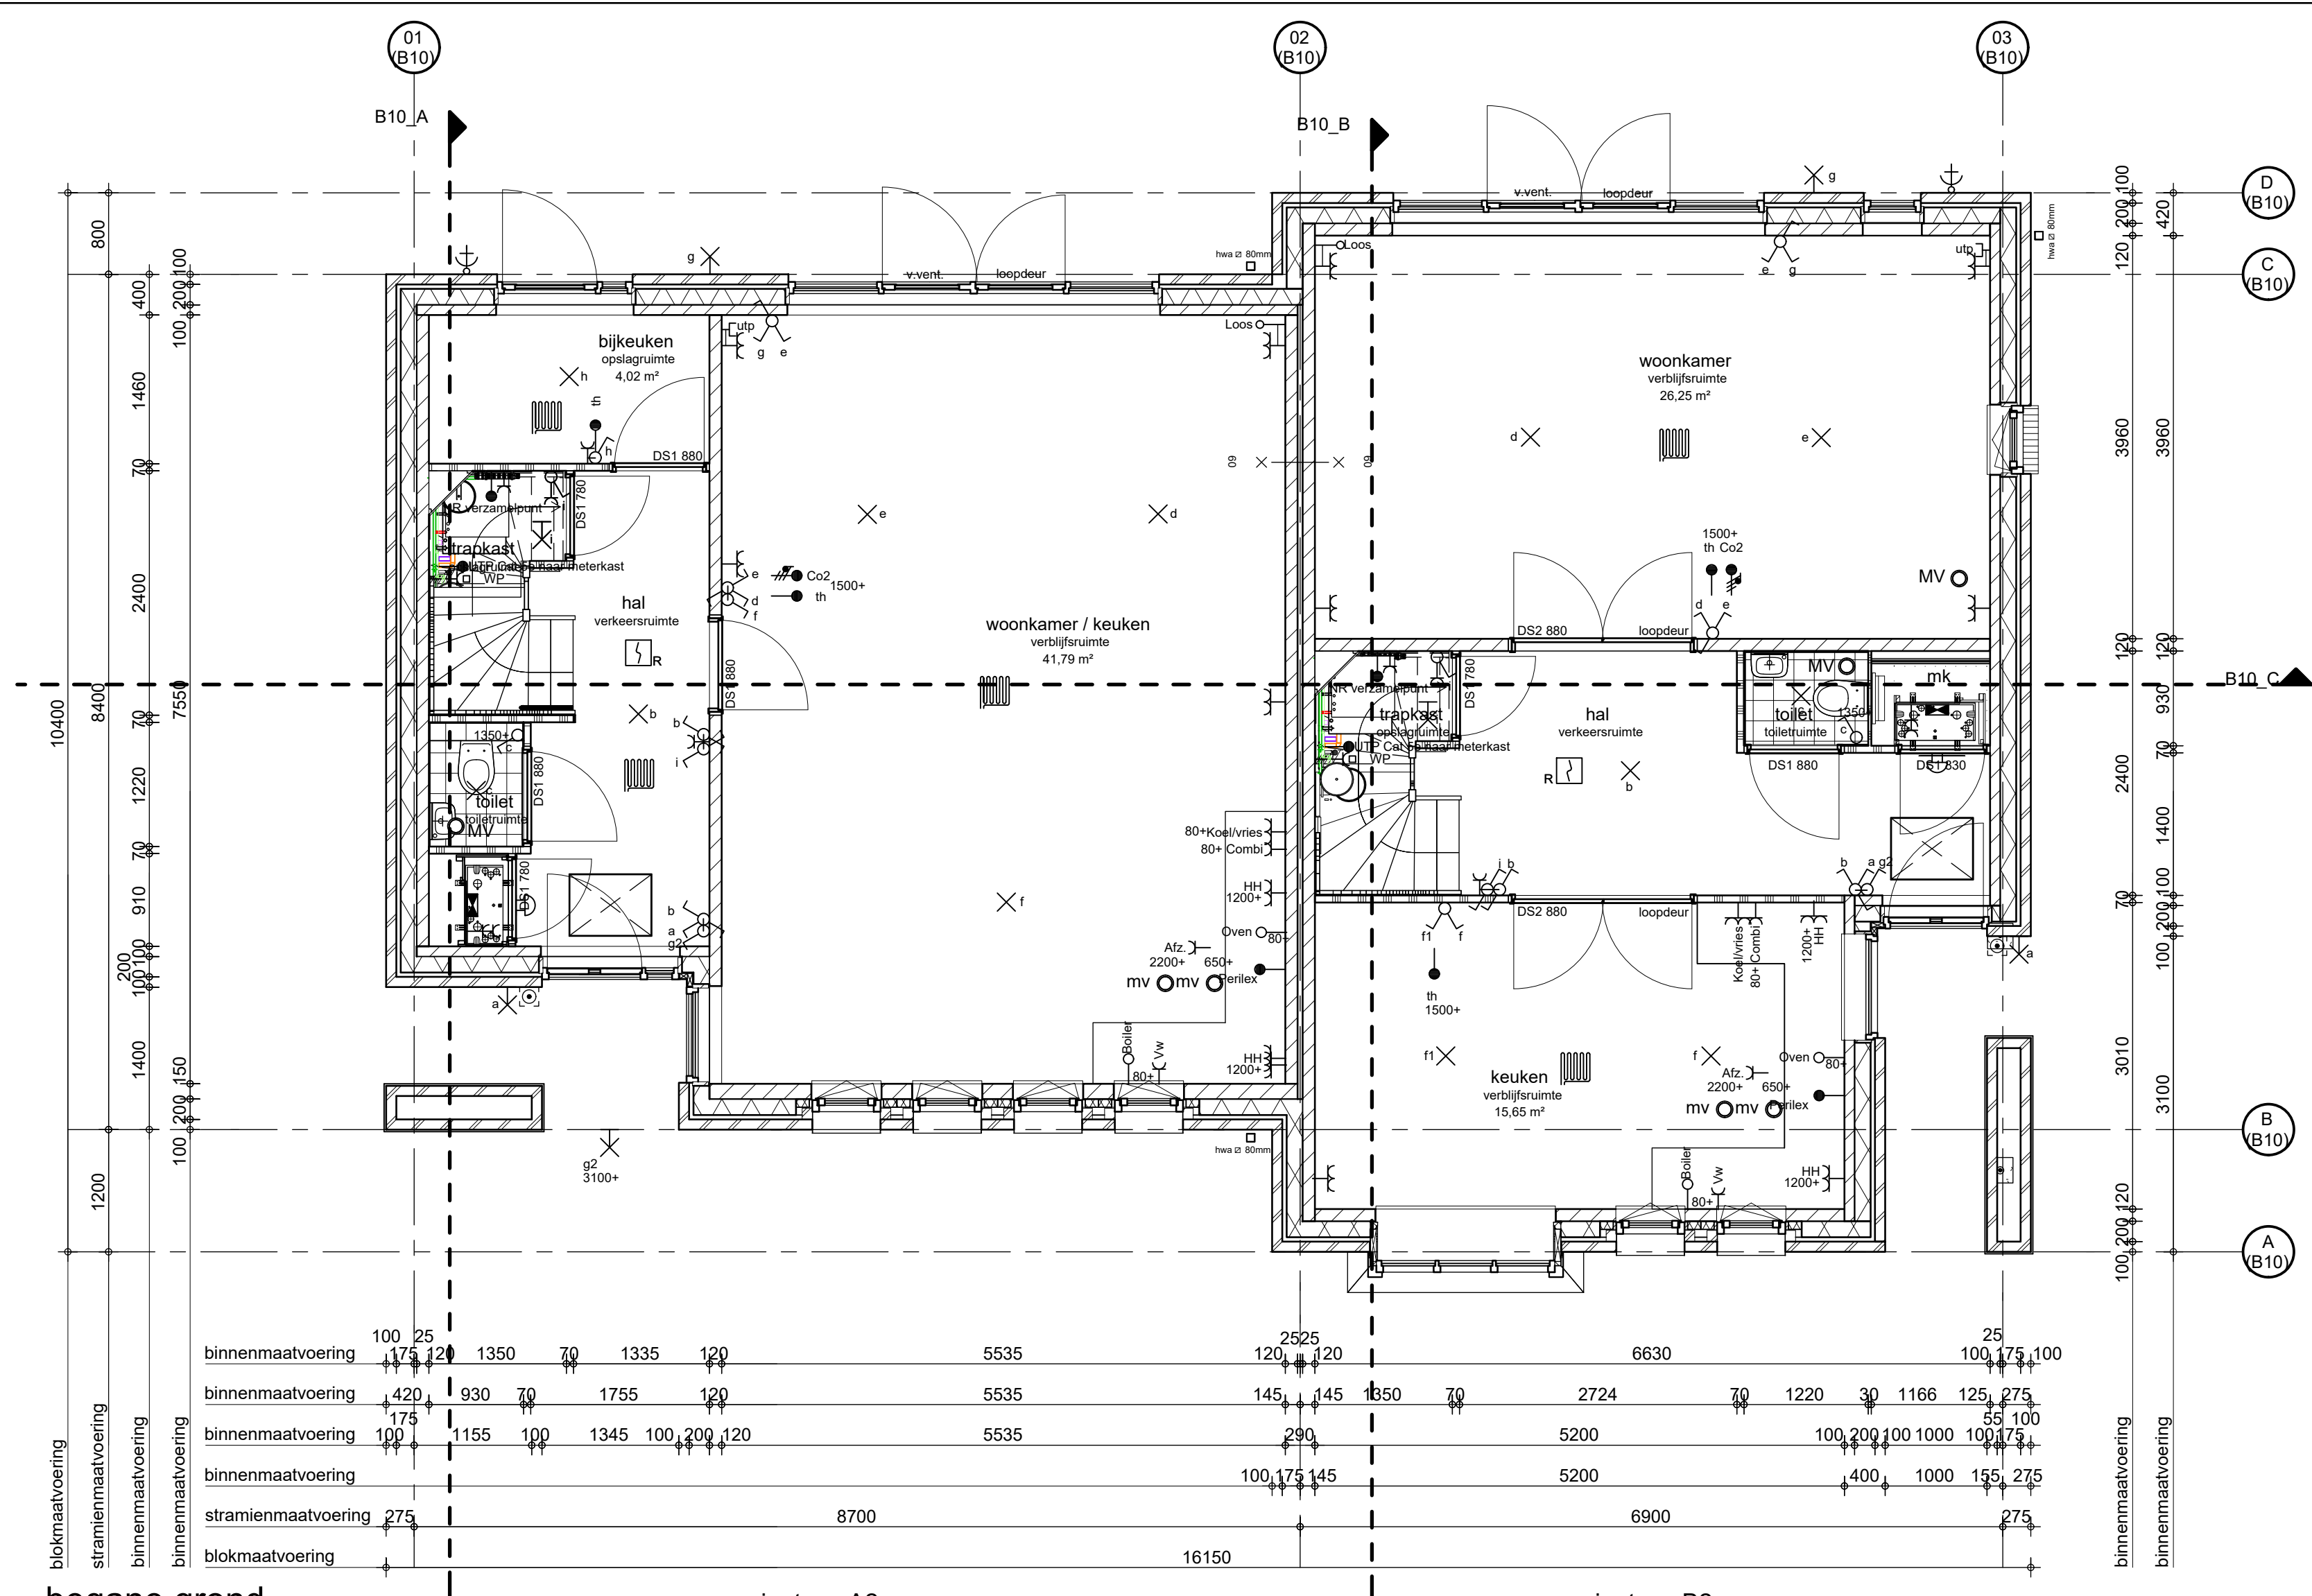


begane grond

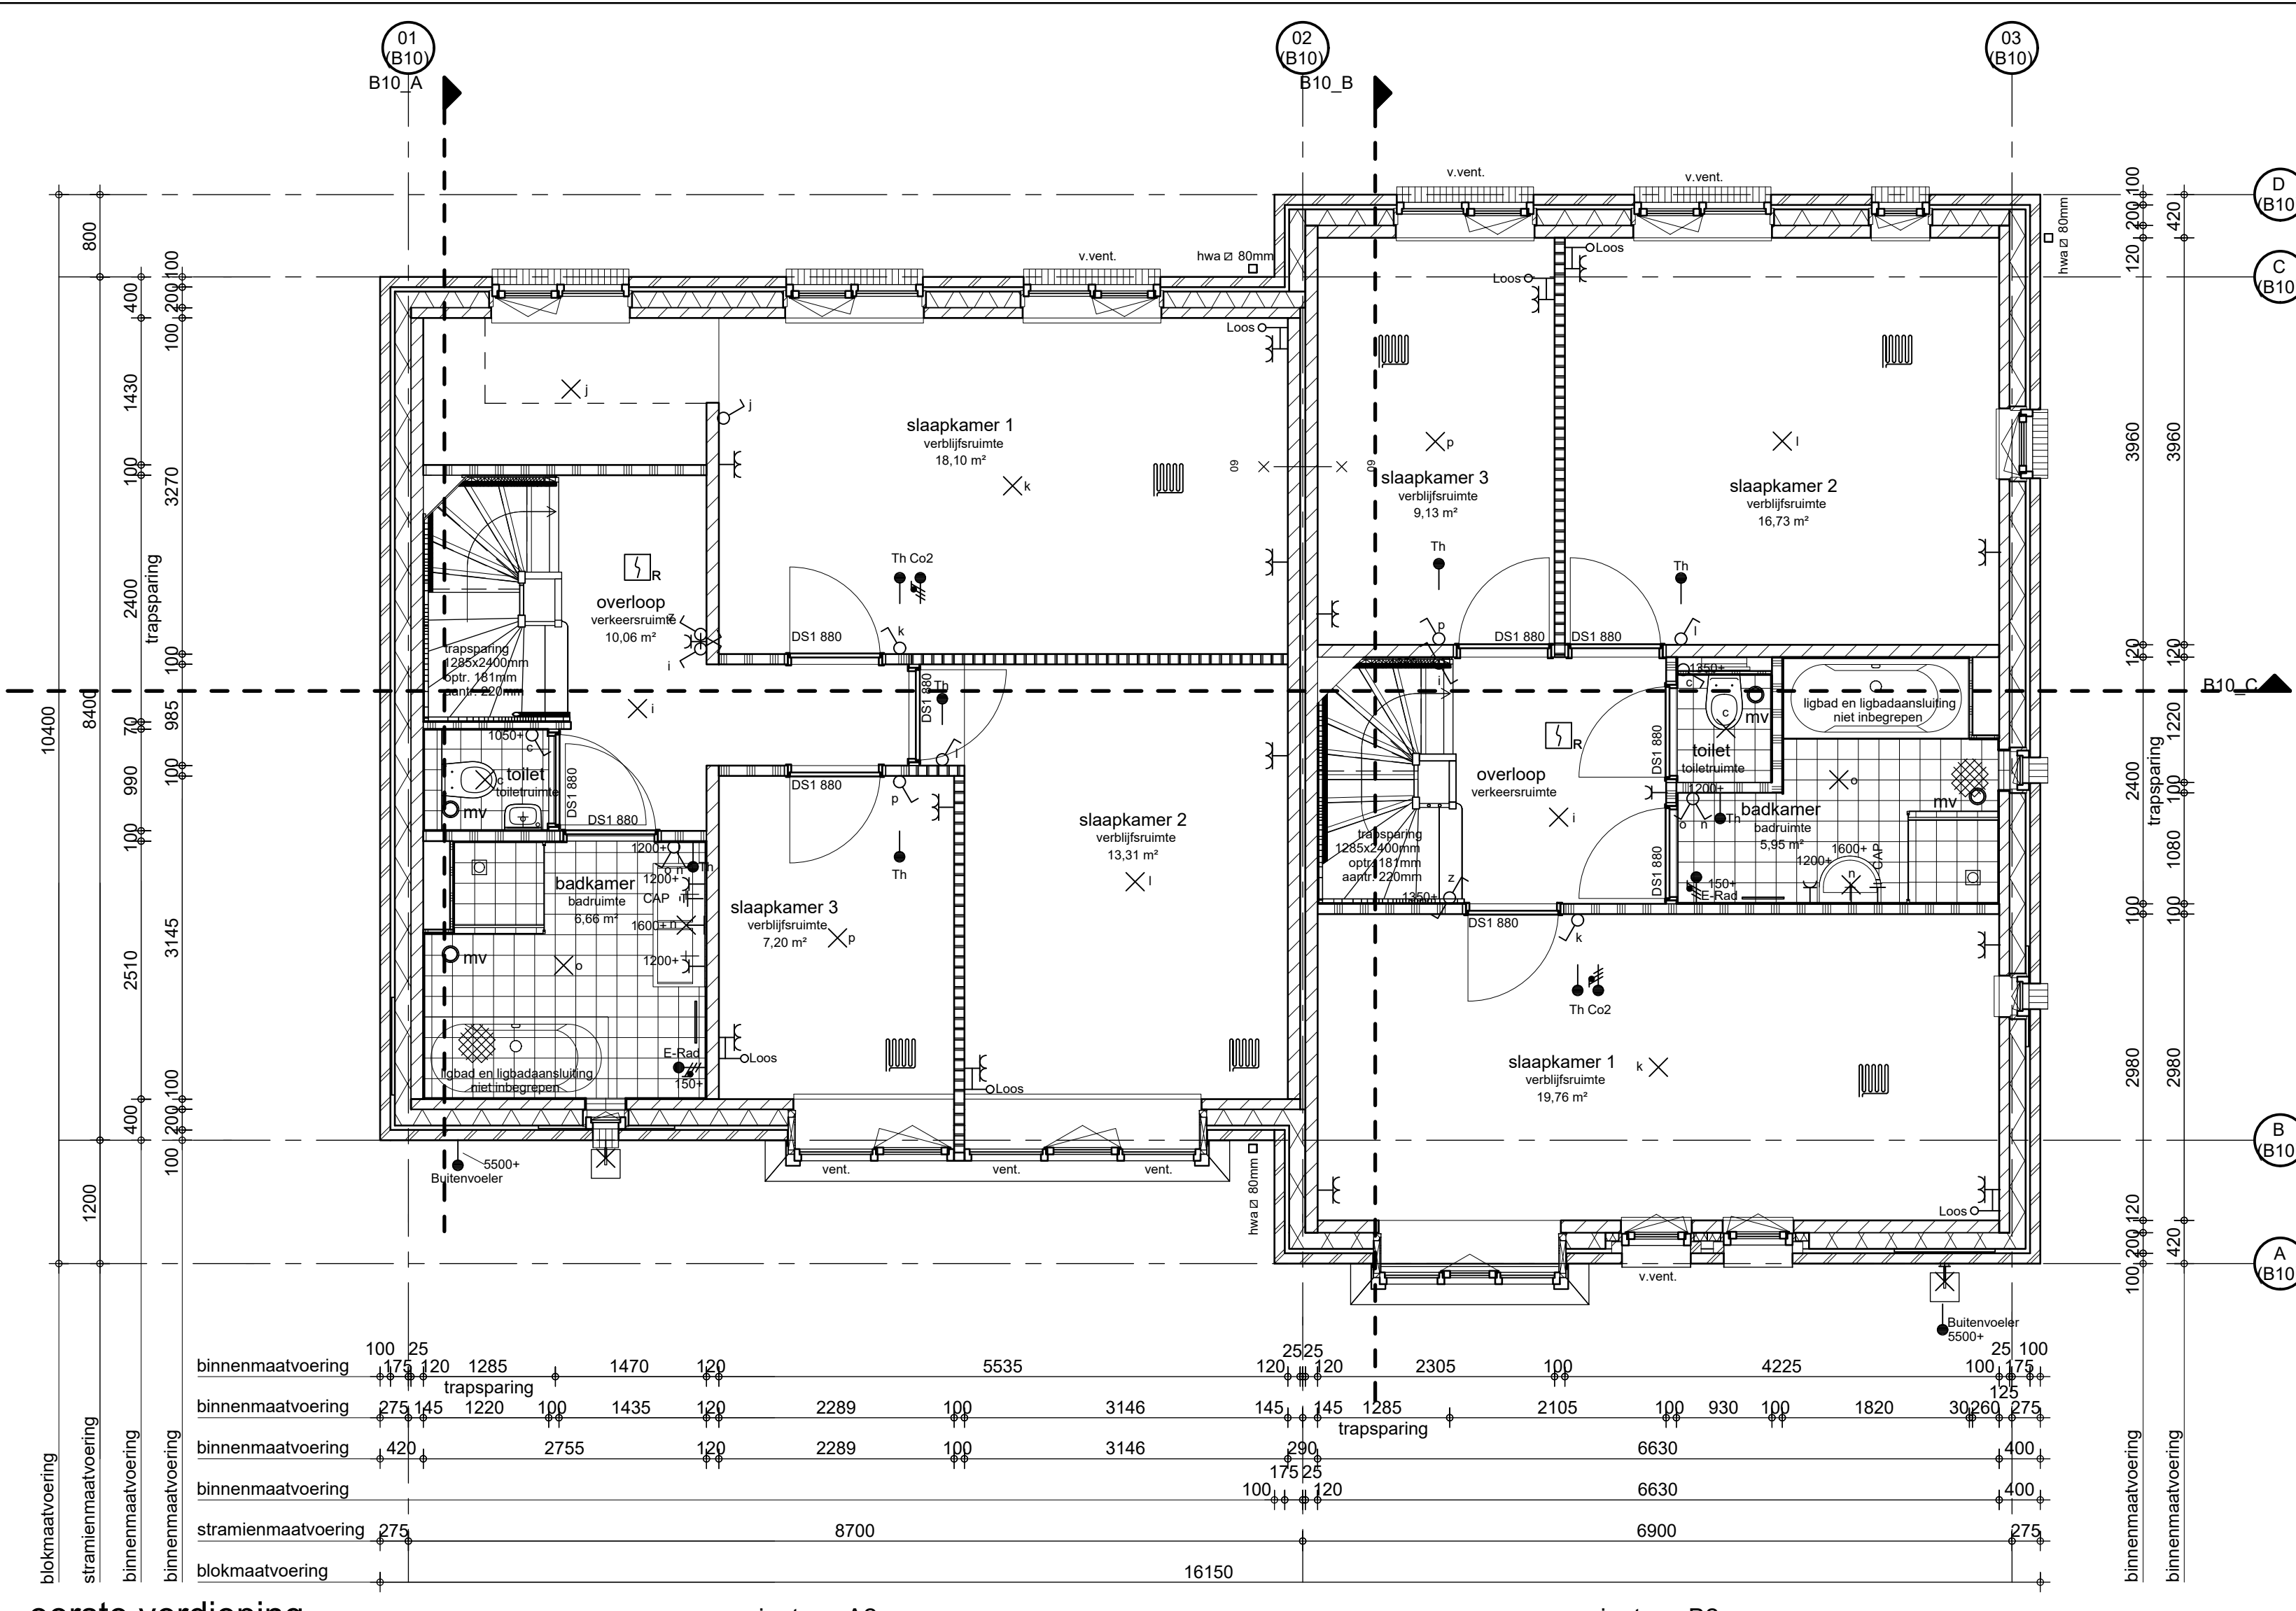


eerste verdieping

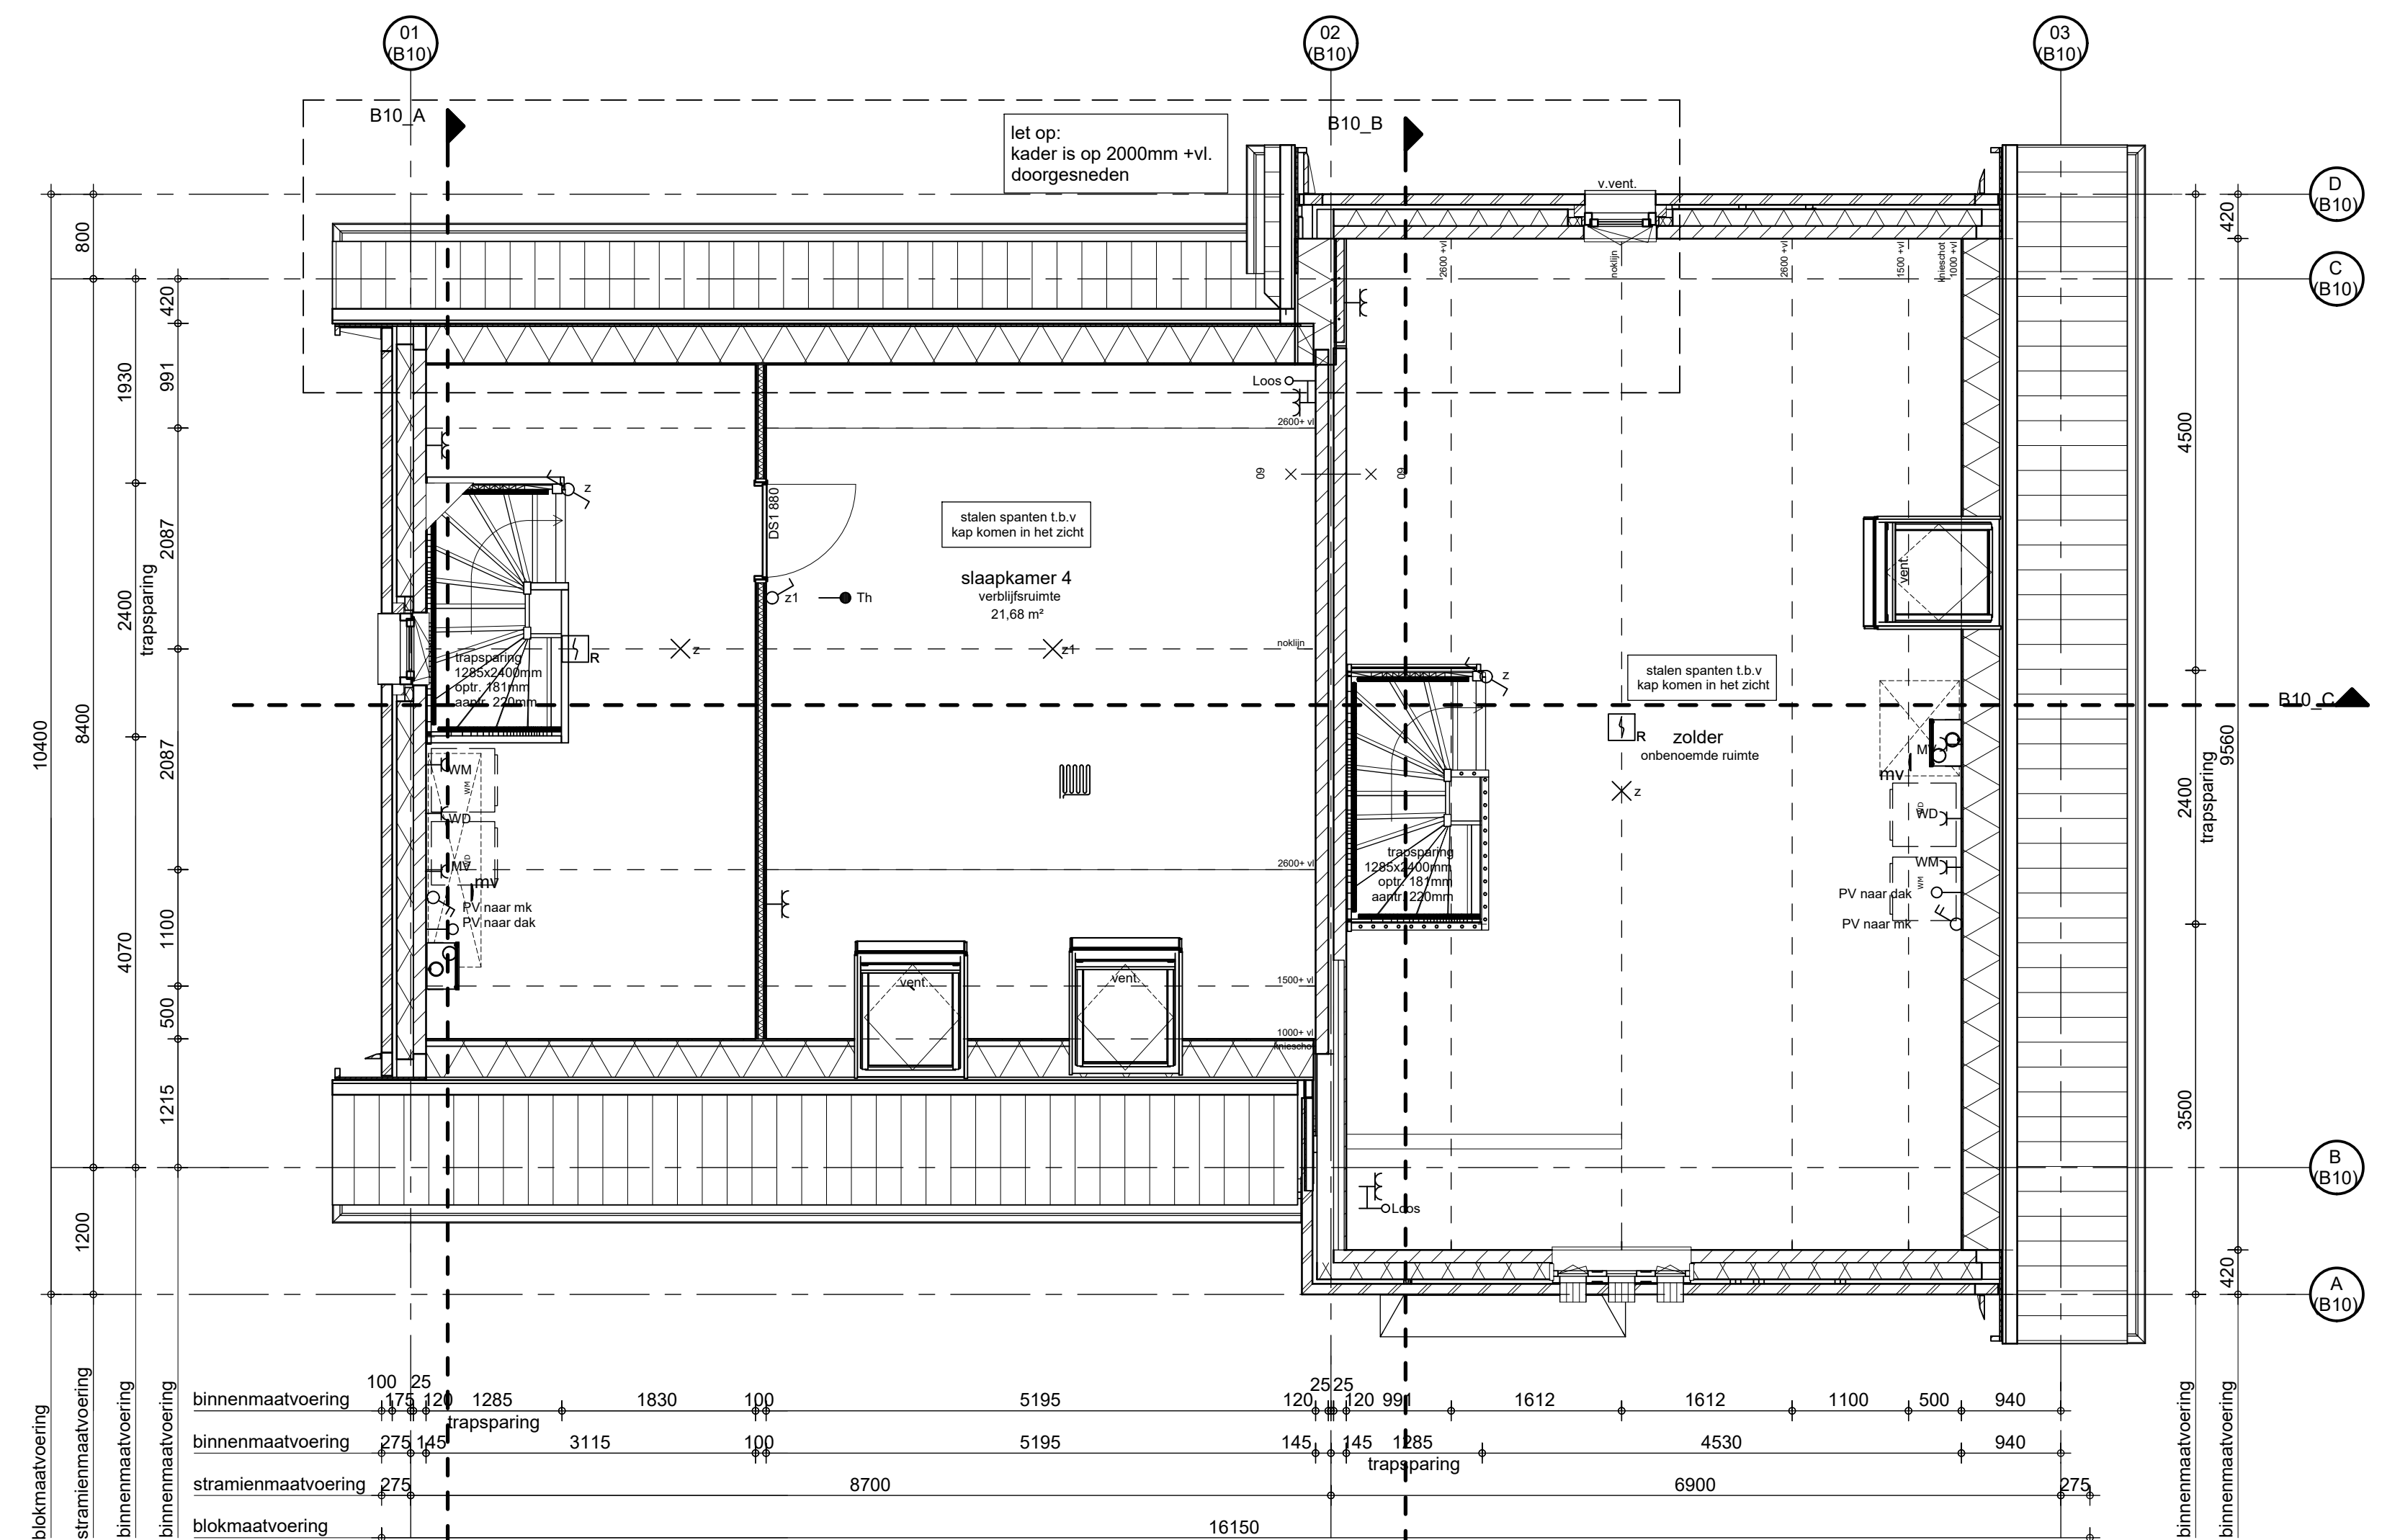


tweede verdieping

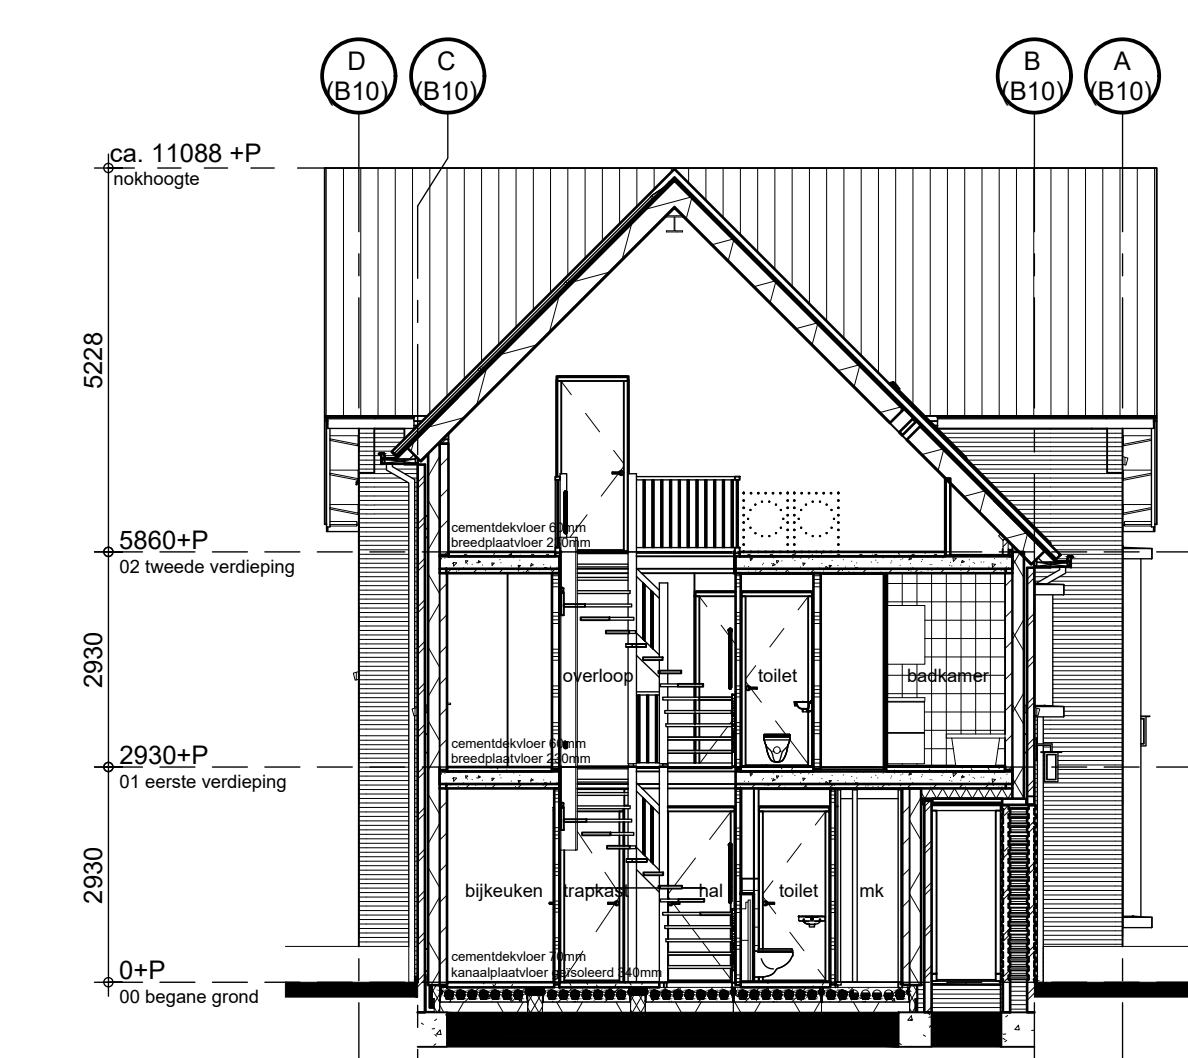

doorsnede B10_A

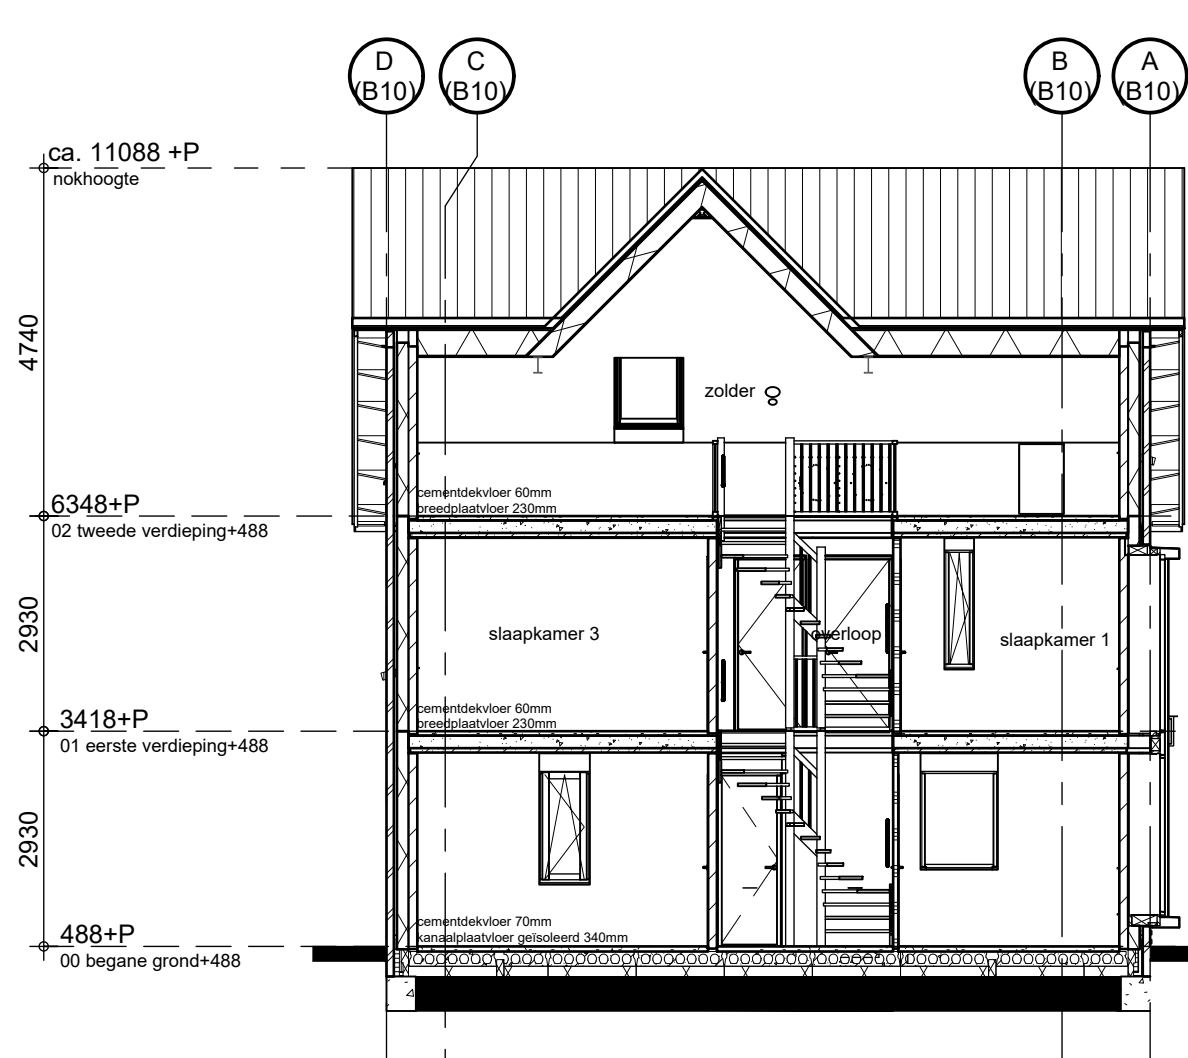


doorsnede B10_B

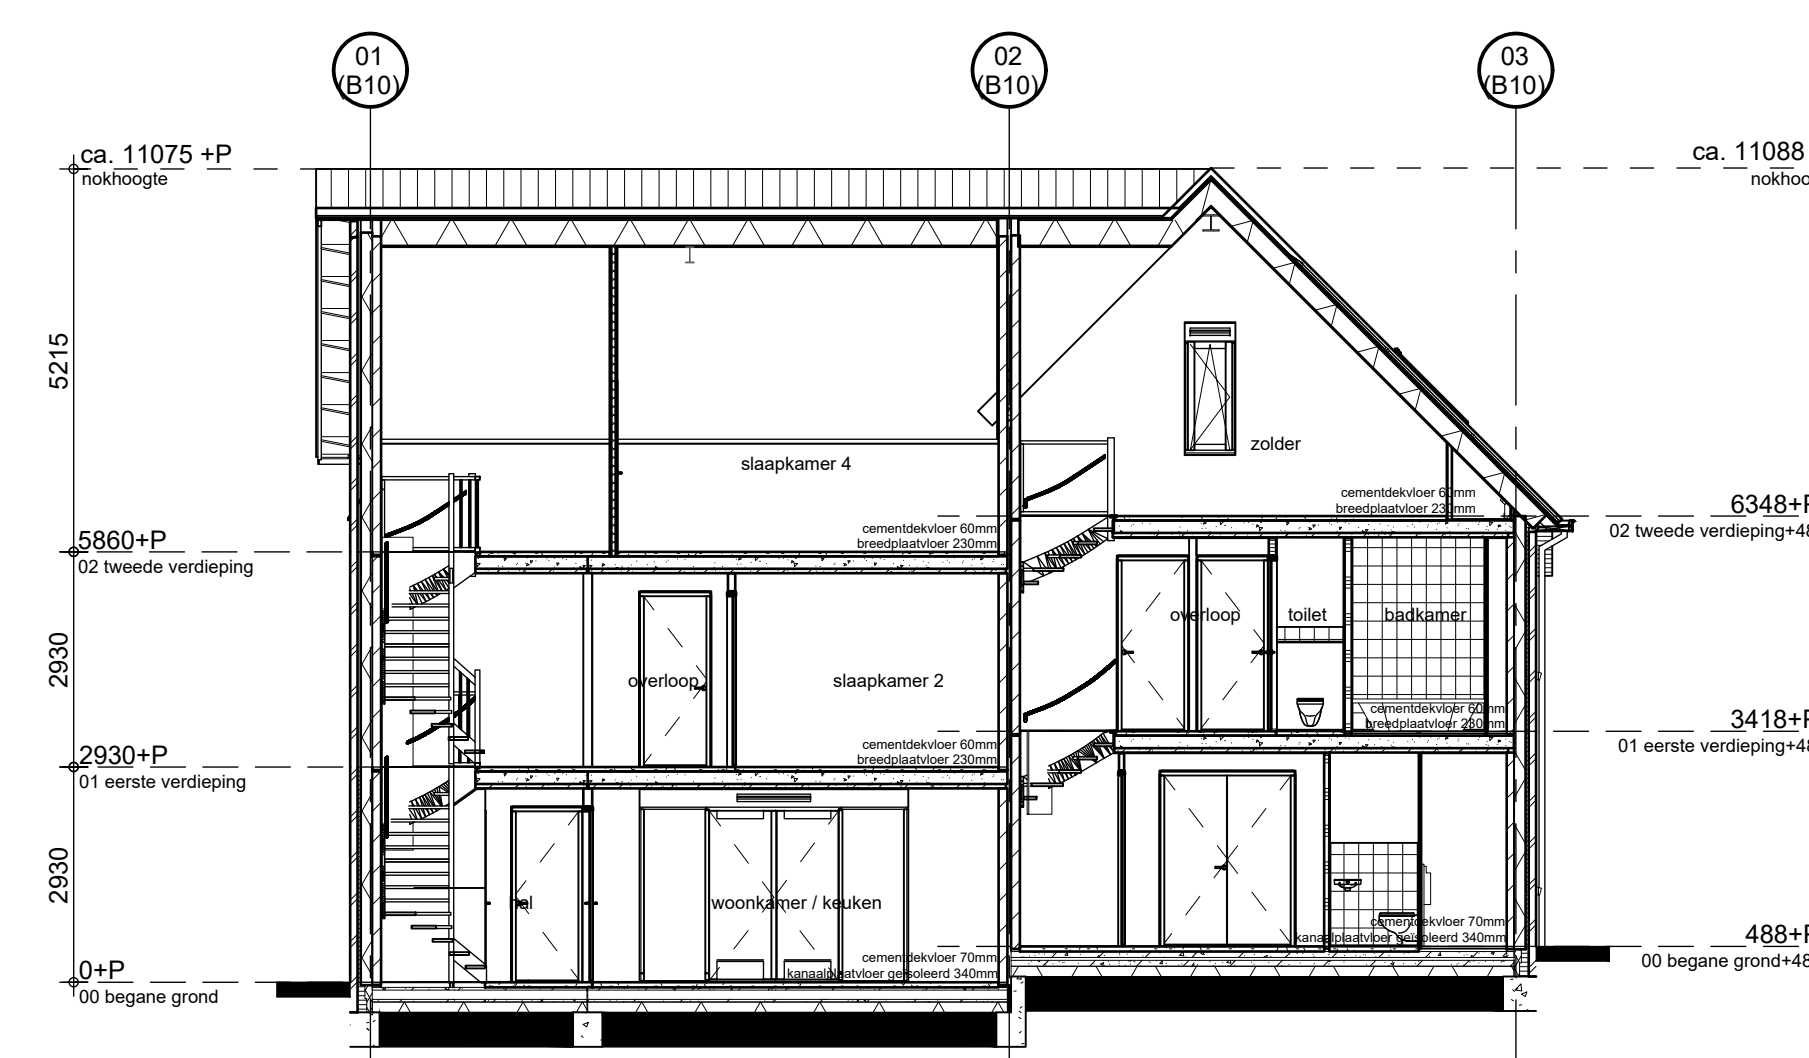

doorsnede B10_C



voorgevel

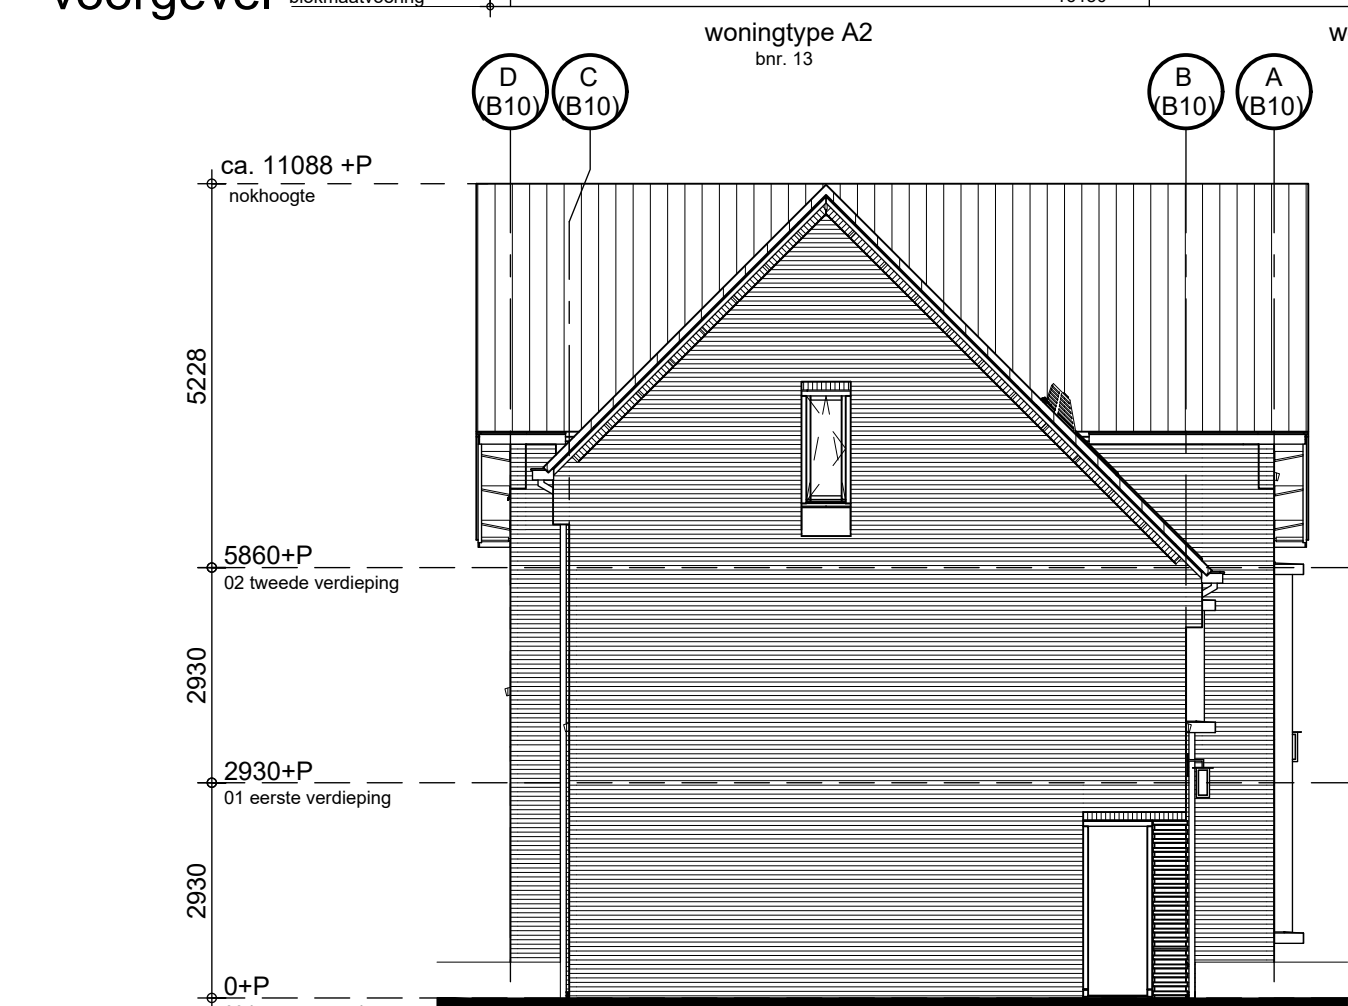

linkergevel



achtergevel

rechtergevel

Renvooi elektra

1 polig schakelaar	hoogte, 1050+.
serie schakelaar	hoogte, 1050+.
wissel schakelaar	hoogte, 1050+.
enk. wcd combi 1p schak.	hoogte, 1050+.
Werkschakelaar	hoogte, 300+.
beldrukker	hoogte, 1050+.
Signaalgever deurbel	hoogte, 2250+.
dubb. wandcontactdoos hor.	hoogte, 300+ 1200+; zie tekening.
enkele wandcontactdoos	hoogte, 1050+; zie tekening.
aansluitpunt 230V	hoogte, 1500+.
leiding bedraad thermostaat	hoogte, 300+.
enk. wandcontactdoos cai	hoogte, 300+.
enk. wandcontactdoos data	hoogte, 300+.
gevelkraan	hoogte, 600+; zie tekening.
licht aansluitpunt	hoogte, plafond.
leiding loos (controle draad)	hoogte, 300+.
rookmelder optisch	hoogte, plafond.
verdeelkast	hoogte, 1600+ (onderkant kast).
vloerverwarming	hoogte.
Buitenlabel	hoogte.
MV afzuigventiel	hoogte, plafond.
Vloerverwarming Verdelers	hoogte, 300+.

- HH = Huishoudelijk
- Afz = Afzuigkap
- Th = Thermostaat
- WP = Warmtepomp
- VVV = Vloerverwarmings verdelers
- WS = Werkschakelaar
- KK = Koelkast

Renvooi: gevel

- venillatierrooster op glas
- verdekt ventilatierrooster
- dakpan lekluur
- metsewerk wildverband
- versprengend metselwerk
- gemailleerd glas

Renvooi: eisen - normen

- Traphekken min. 1000v.t. conform art. 2:16 t/m 2:20 BB
- Trap en trapbordes conform art. 2:32 en 2:34 BB
- Trap begane grond, eerste trap, oprijde: 181.25mm aanredek: 220mm
- Trapverlengingen conform art. 2:35 BB
- Vrije doorgang alle deuren, behoudens meterkastdeur vlg art. 4:22 BB
- Vloerafschiedingen conform art. 2:16 t/m 2:20 BB
- Alle schieding murels, met enkel-schieding en de 50mm en vorderen vorderen van doorbieding
- Stadsverwarming conform voorschriften Nuon; stadsverwarmingseenit in MK
- Electrotoetsinstallatie vls NEN 1010
- Inbraakwerendheid conform art. 2:129 en 2:130 BB
- Watervoorziening conform art. 6:11 t/m 6:14 BB
- Drinkwatervoorziening volgens NEN 1006
- Warmtevoorziening volgens NEN 1006
- Voorzieningen luchtverversing conform art. 3:26 t/m 3:34 BB
- Bescherming tegen ratten en muizen art. 3:68 en 3:69 BB
- Wering van vocht conform art. 3:20 en 3:21 BB
- Wateropname conform art. 3:23 BB
- Sterkte bij brand (brandwerendheid) conform art. 2:9 t/m 2:11 BB
- WBDBo conform art. 2:81 t/m 2:84 BB
- Rookmelders conform art. 6:21 BB en NEN 2555

Renvooi: algemeen

- metsewerk 100mm
- versprengend metselwerk 100-200mm
- isolate glasswol 157mm
- kalkzandsteen 100/120mm
- lichte schiedingswand cellenbeton 70/100mm
- lichte schiedingswand cellenbeton 100mm geluidwerend
- wandtegelwerk 10mm
- houten binnenkozijn met houten stompe deur
- douche 10mm verdiept, 850x650mm met aluminium overgangprofiel
- kruipkult geisoleerd
- hemelwater afvoer

HANS BEEN
ARCHITECTEN B.V.

personeel 2
3962 ZT Asten
tel: 0442 48221
fax: 0442 48221
e-mail: info@hansbeen.nl

opdrachtgever
BPD Ontwikkeling B.V.

project
Baarn - de Tuinen van Noord

onderwerp
**blok 10 (bnr. 12 en 13)
woningtype B2s en A2**

tekeningss
DO

projectarchitect
E. Aartsma
projectleider
G. J. Honders
getekend
A. J. van der Pauw
datum
01-04-2021
gewijzigd
**projectnummer
0279
schaal
1:50 / 1:100
formaat
A0
bladnummer
B4110**