




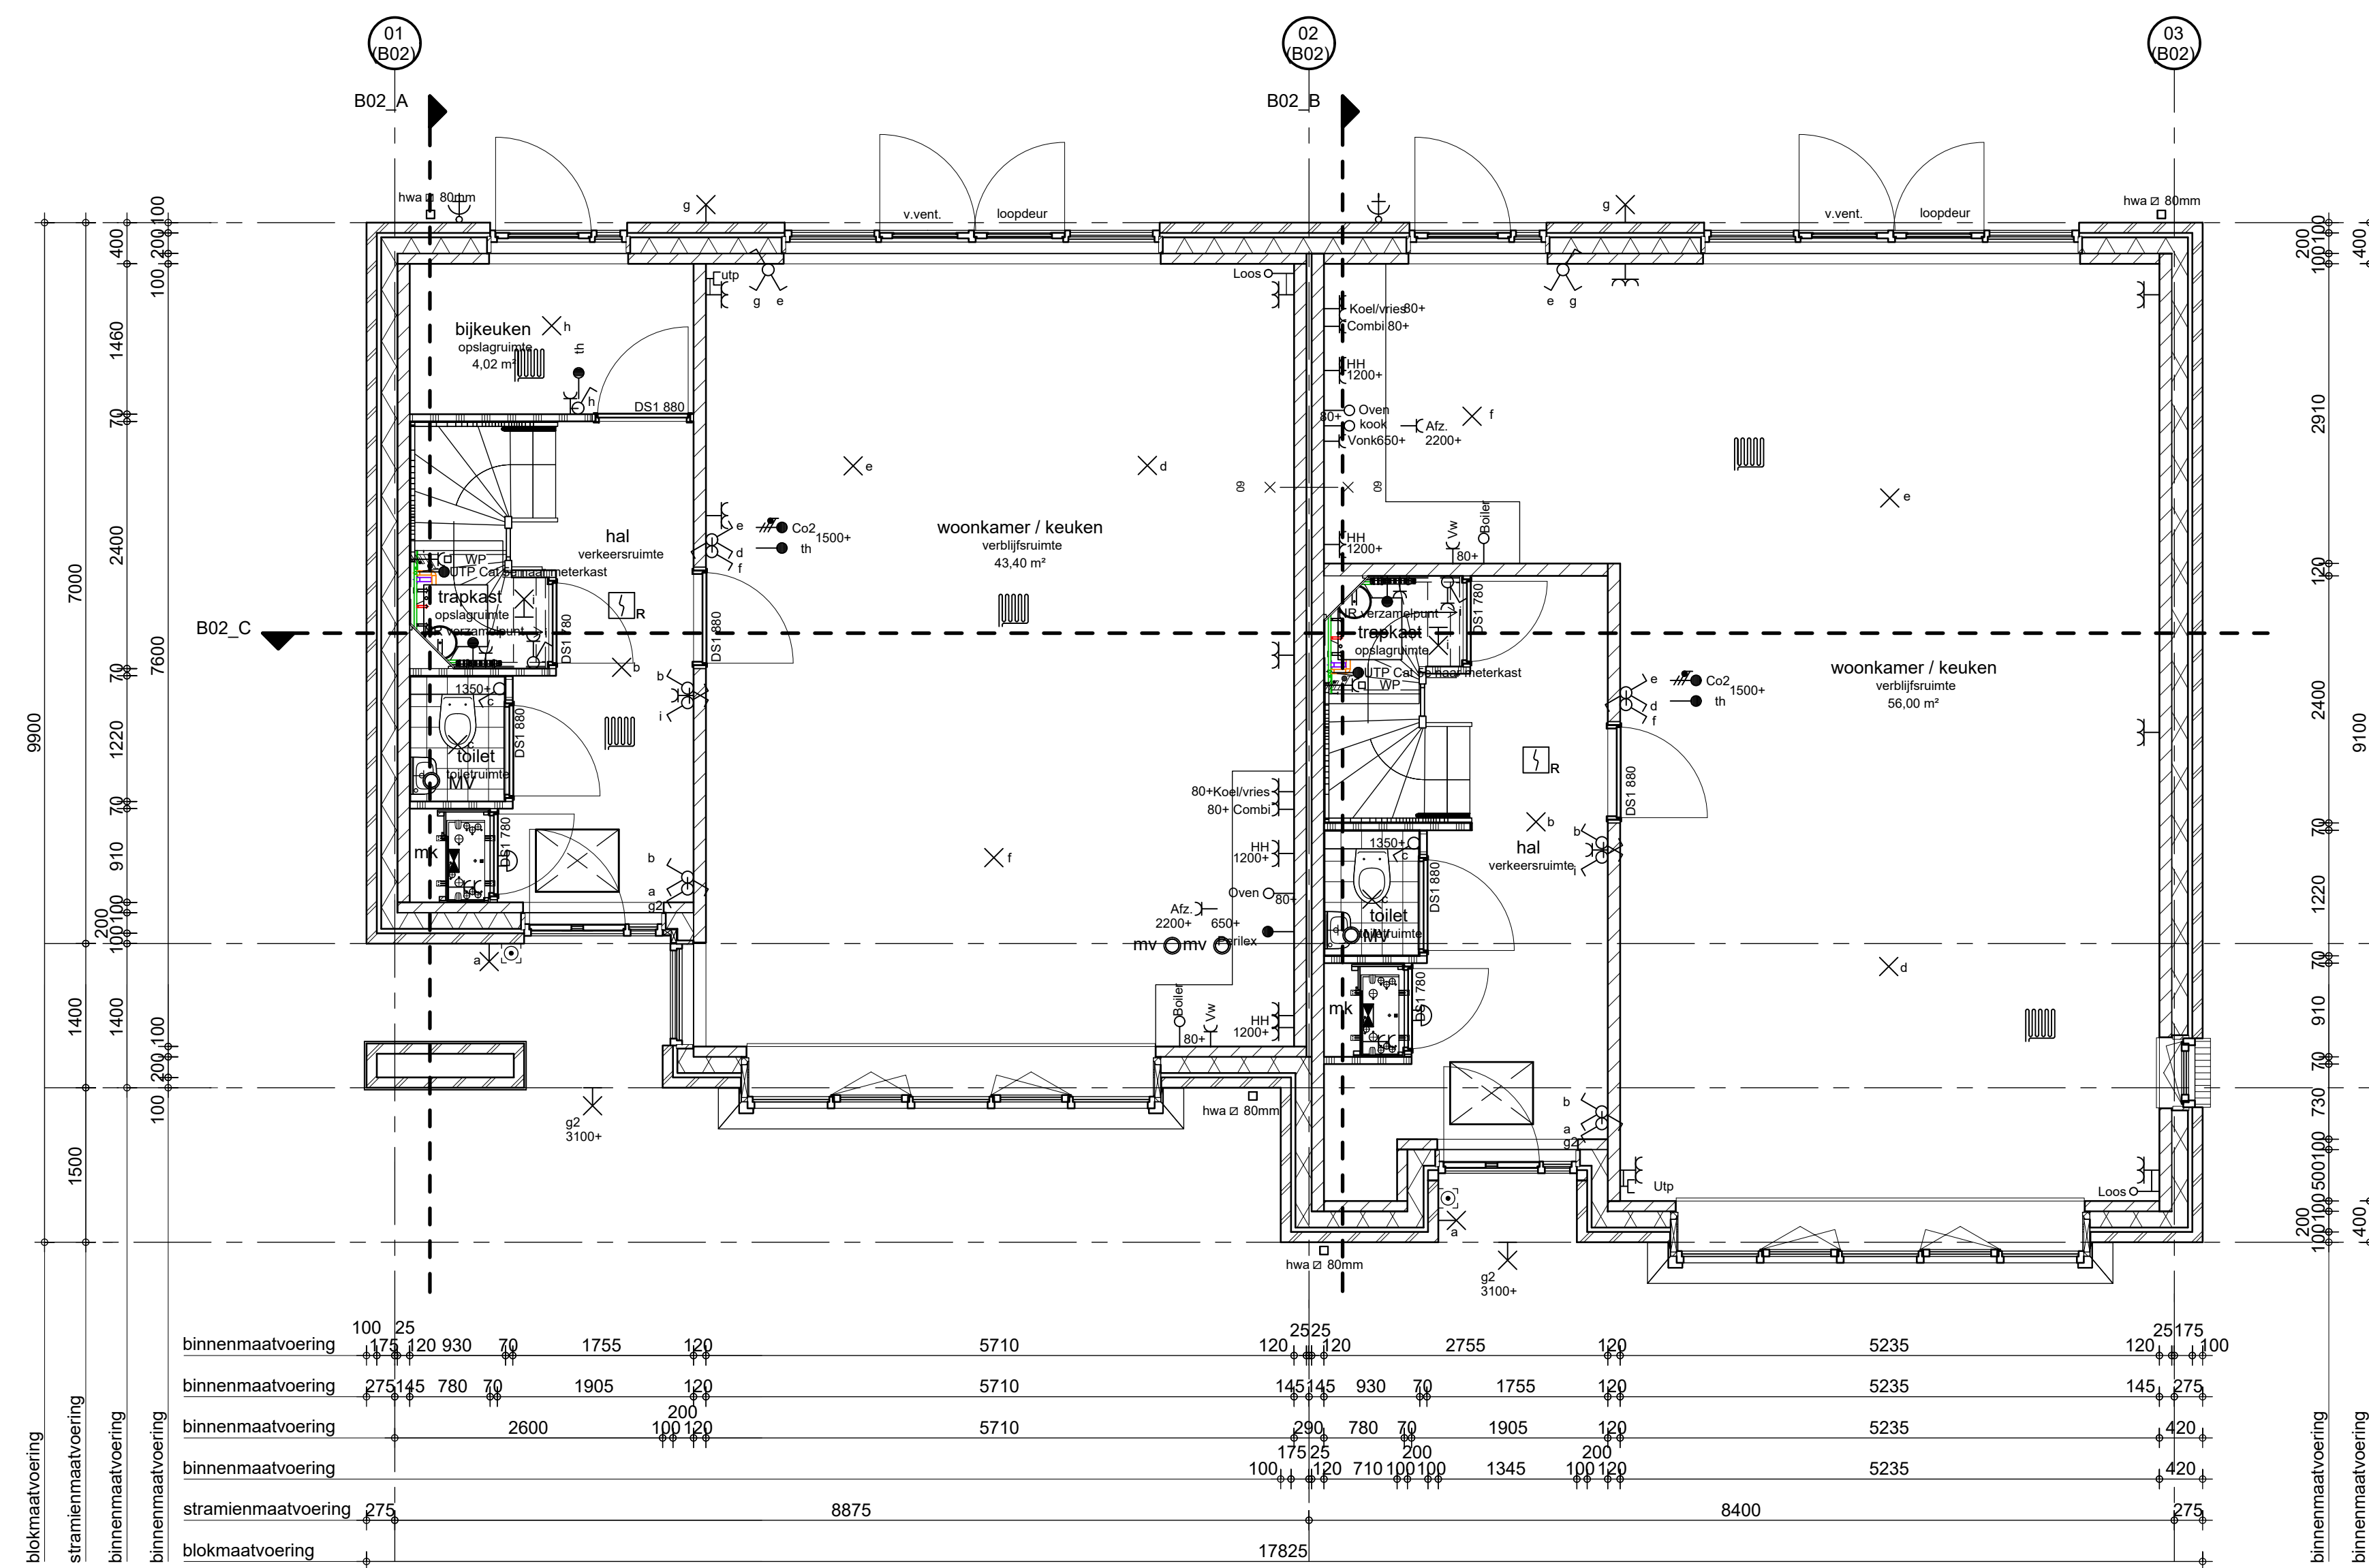


begane grond

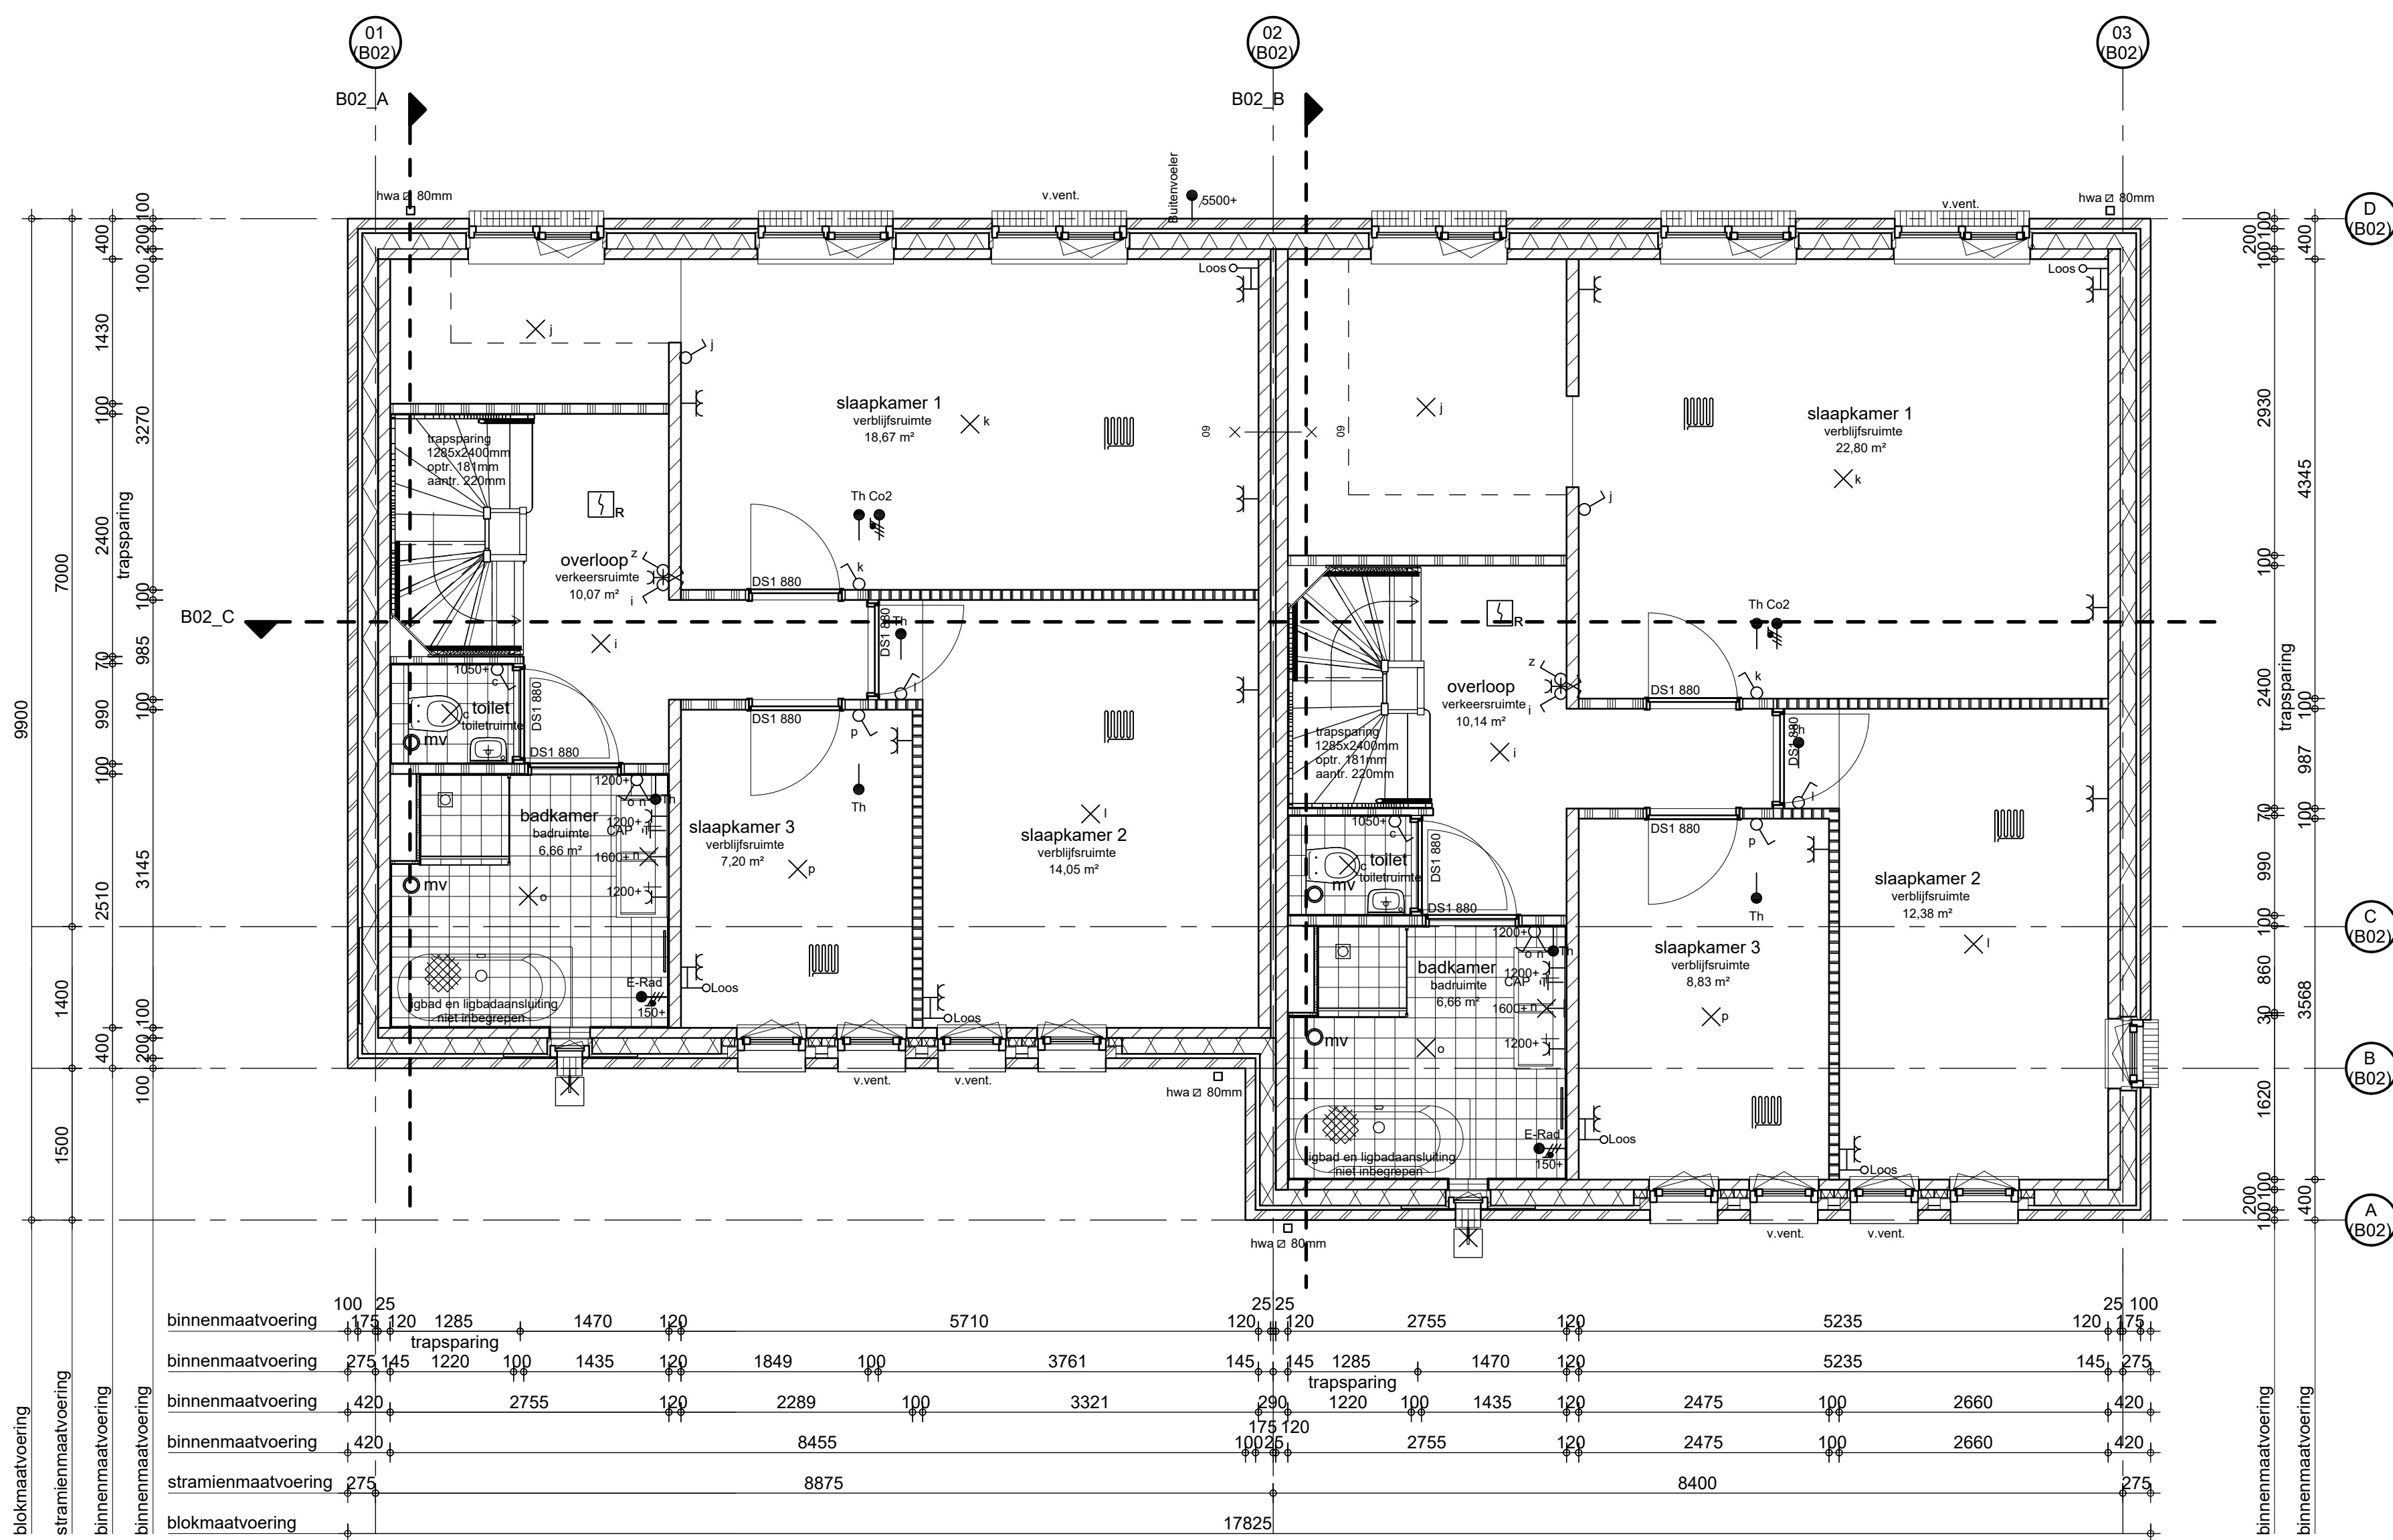


eerste verdieping

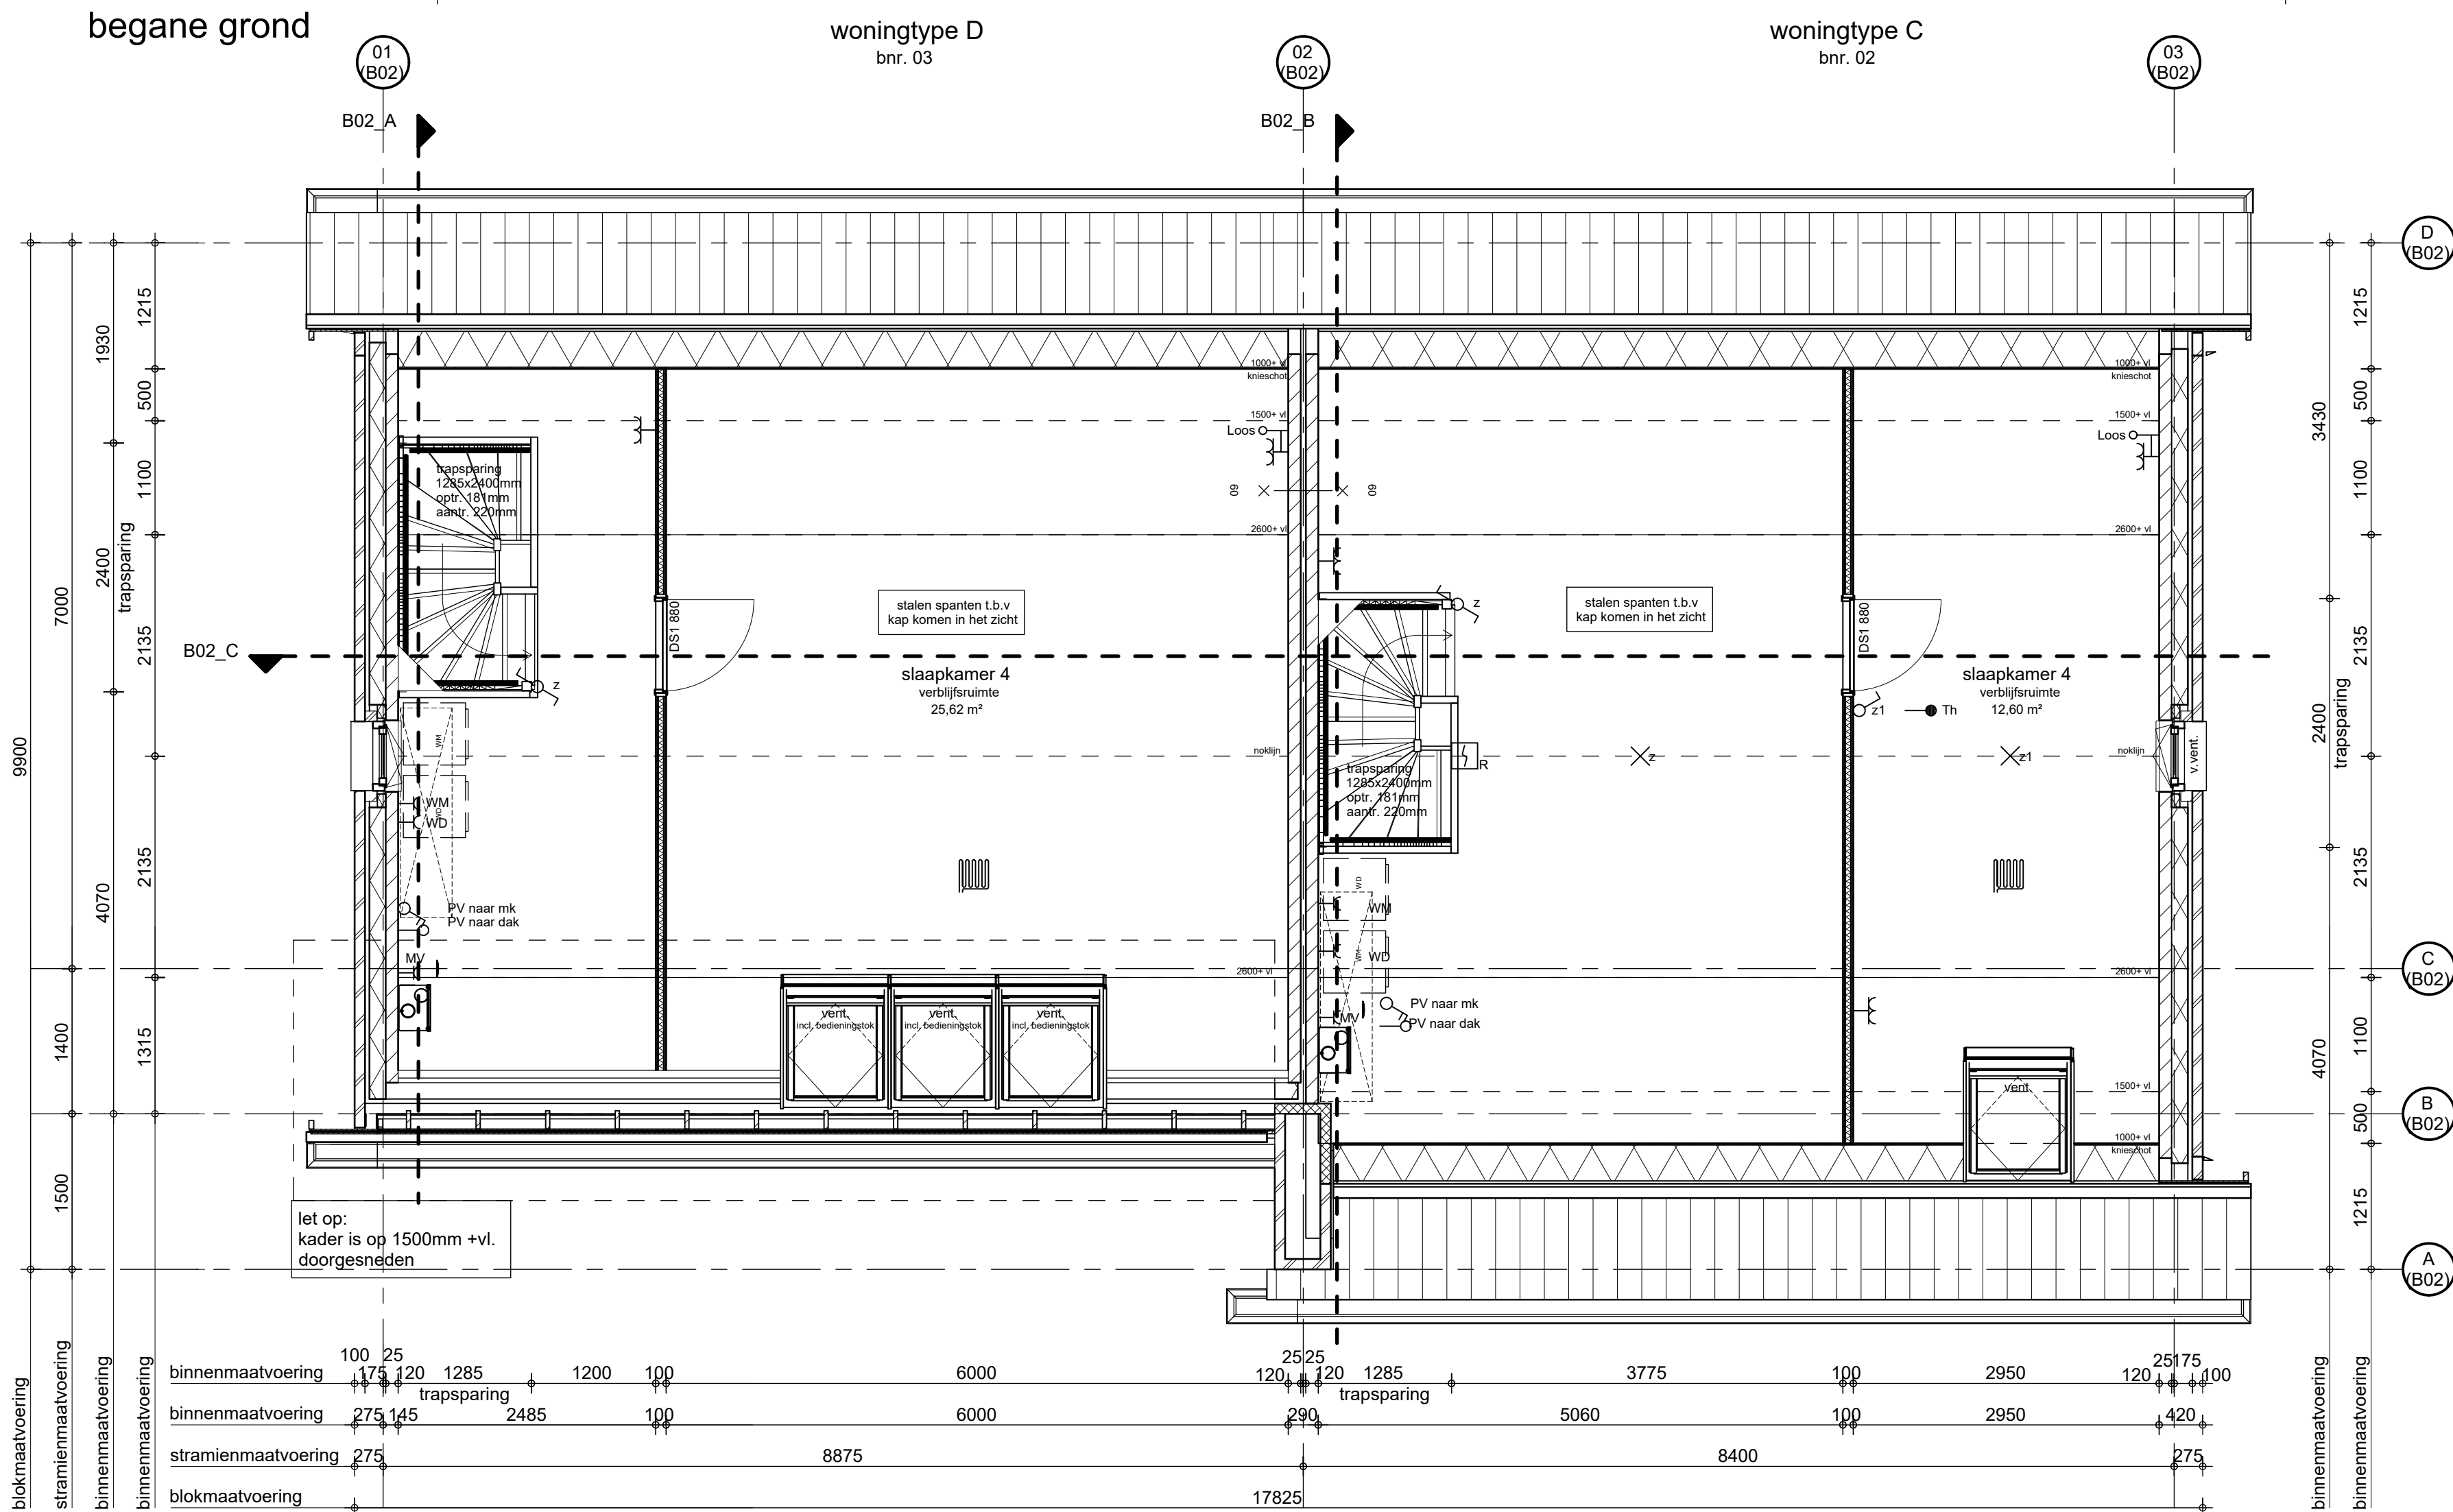


tweede verdieping

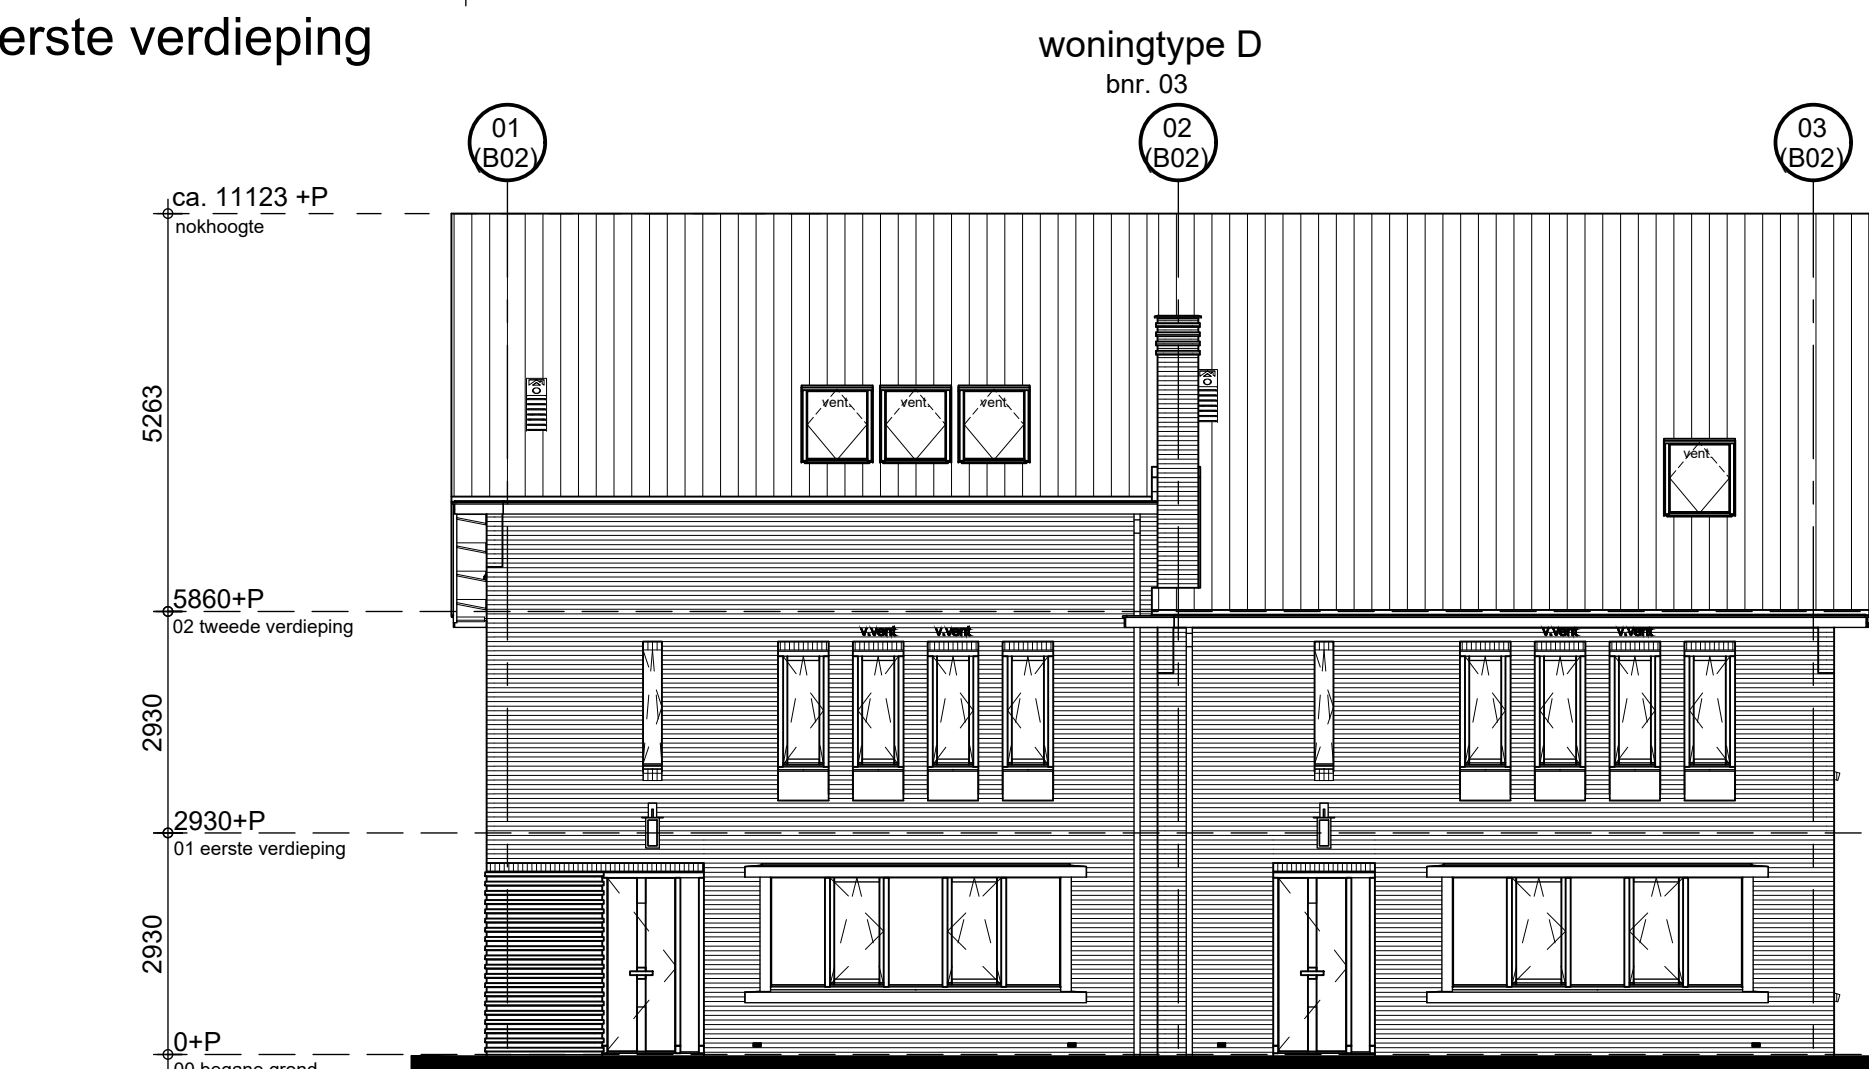


voorgevel

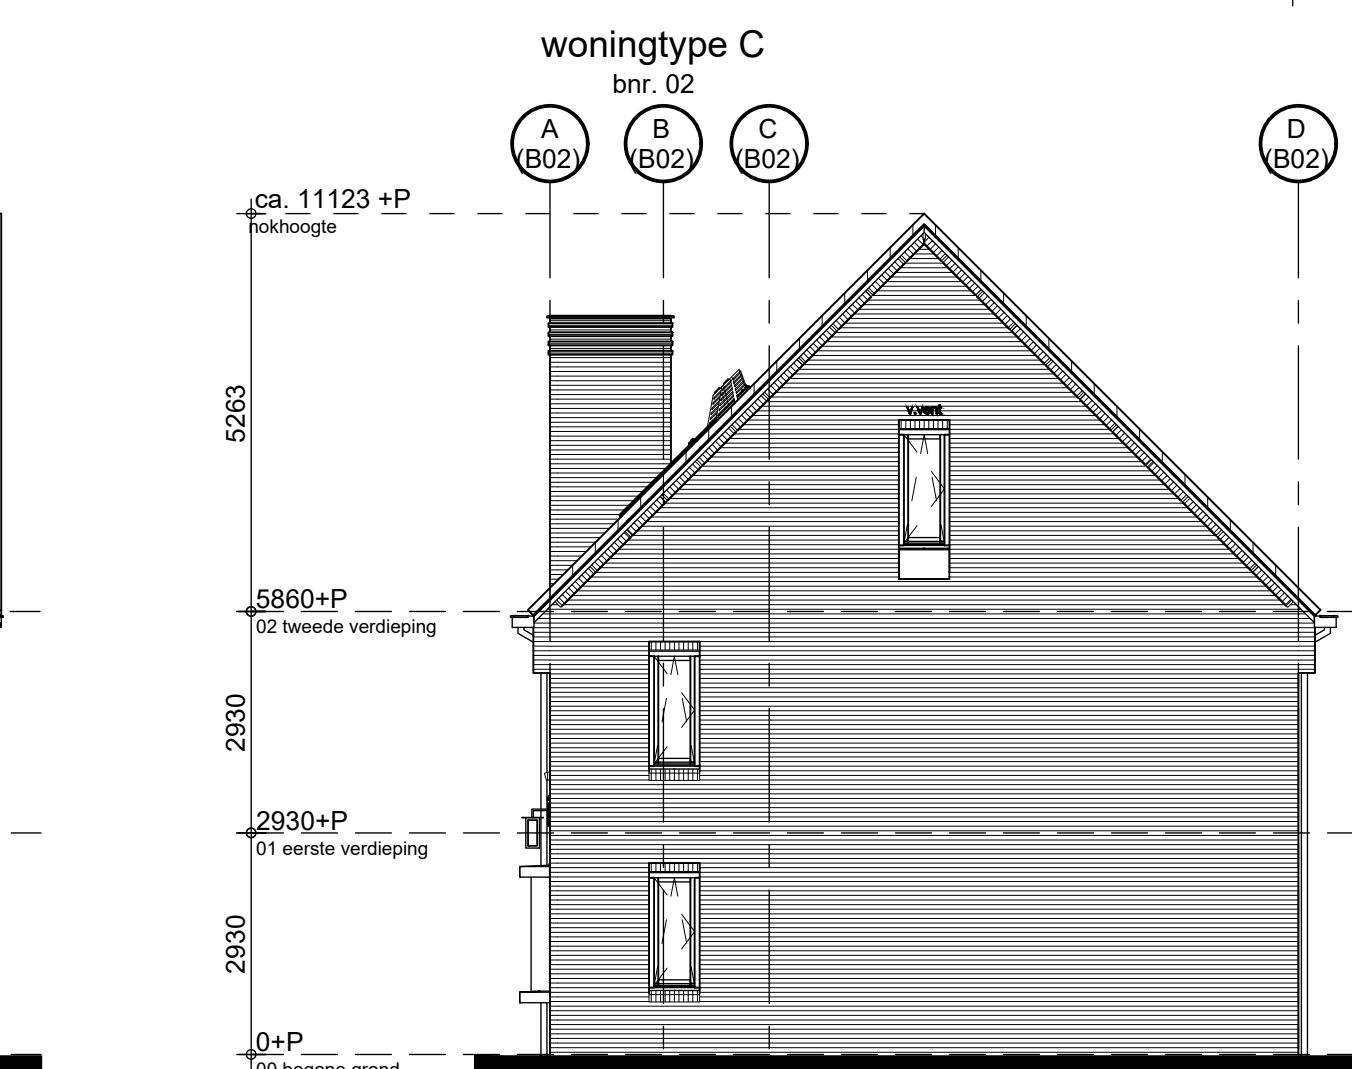

rechttergevel

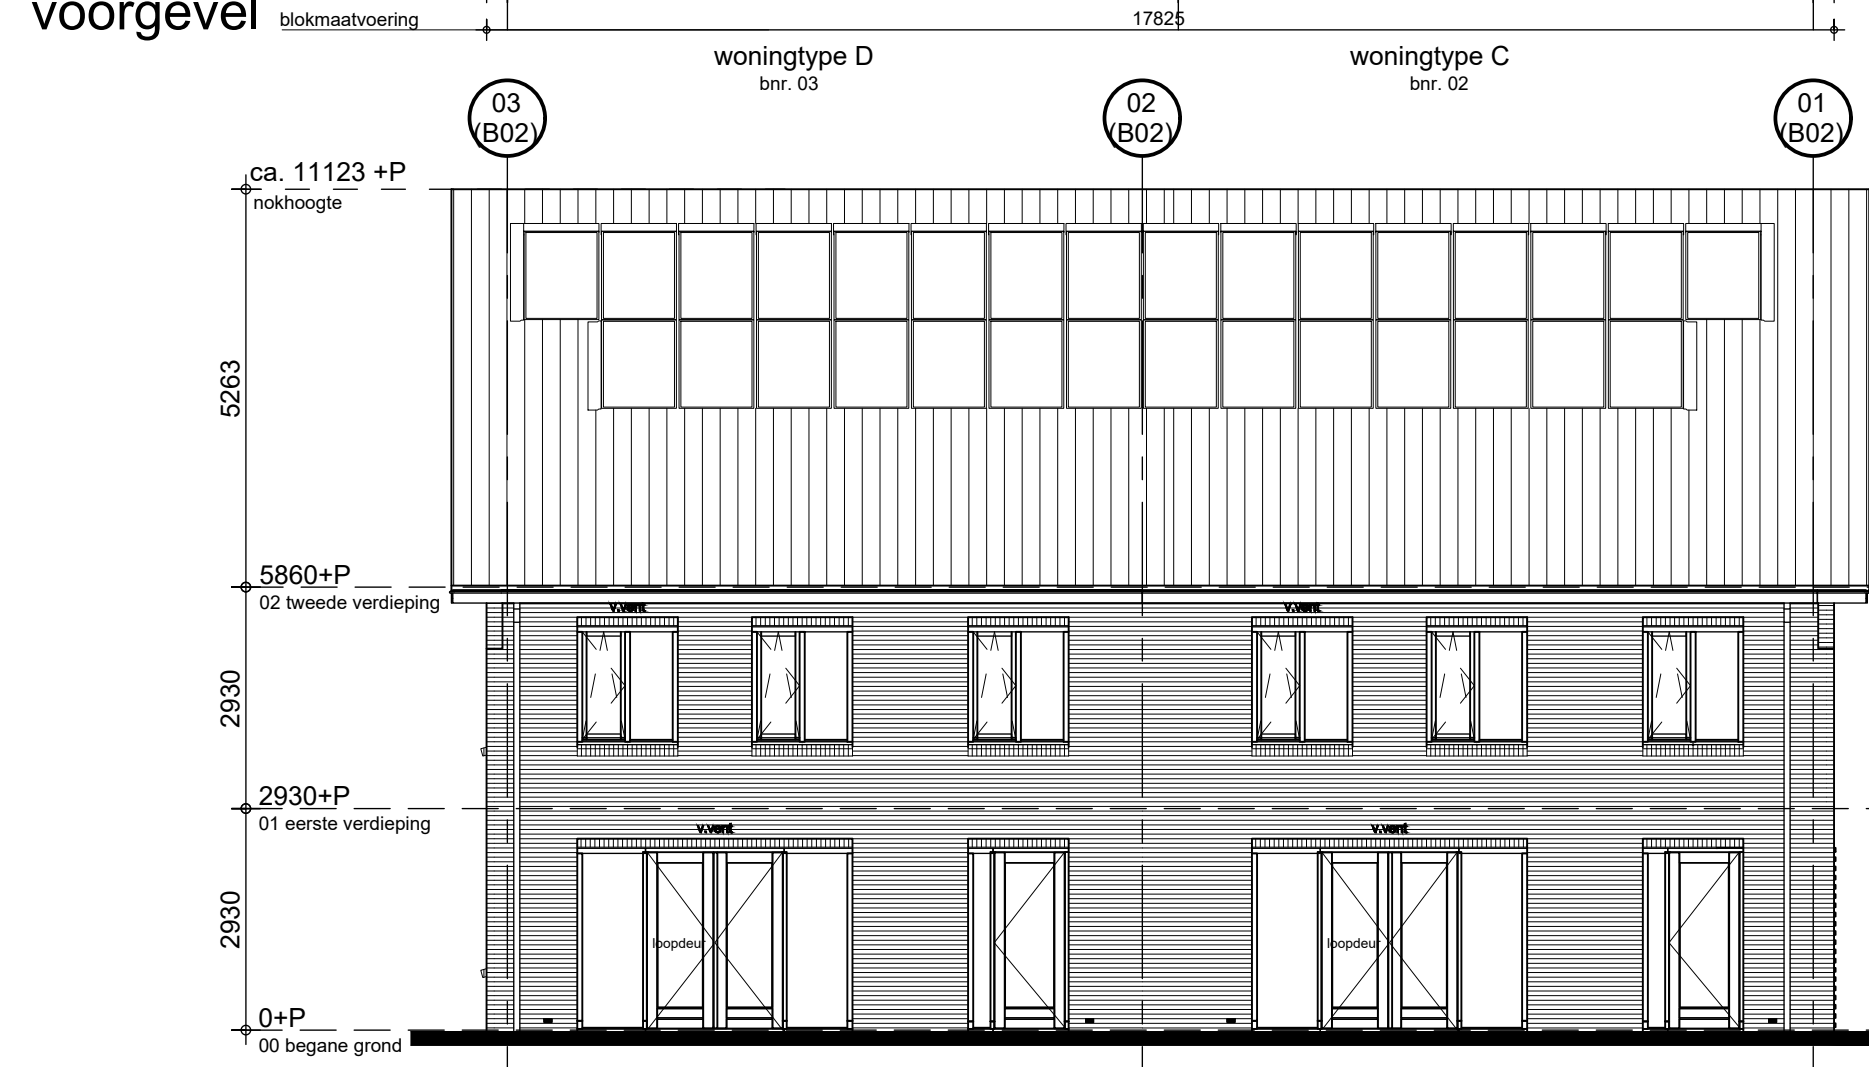

achtergevel

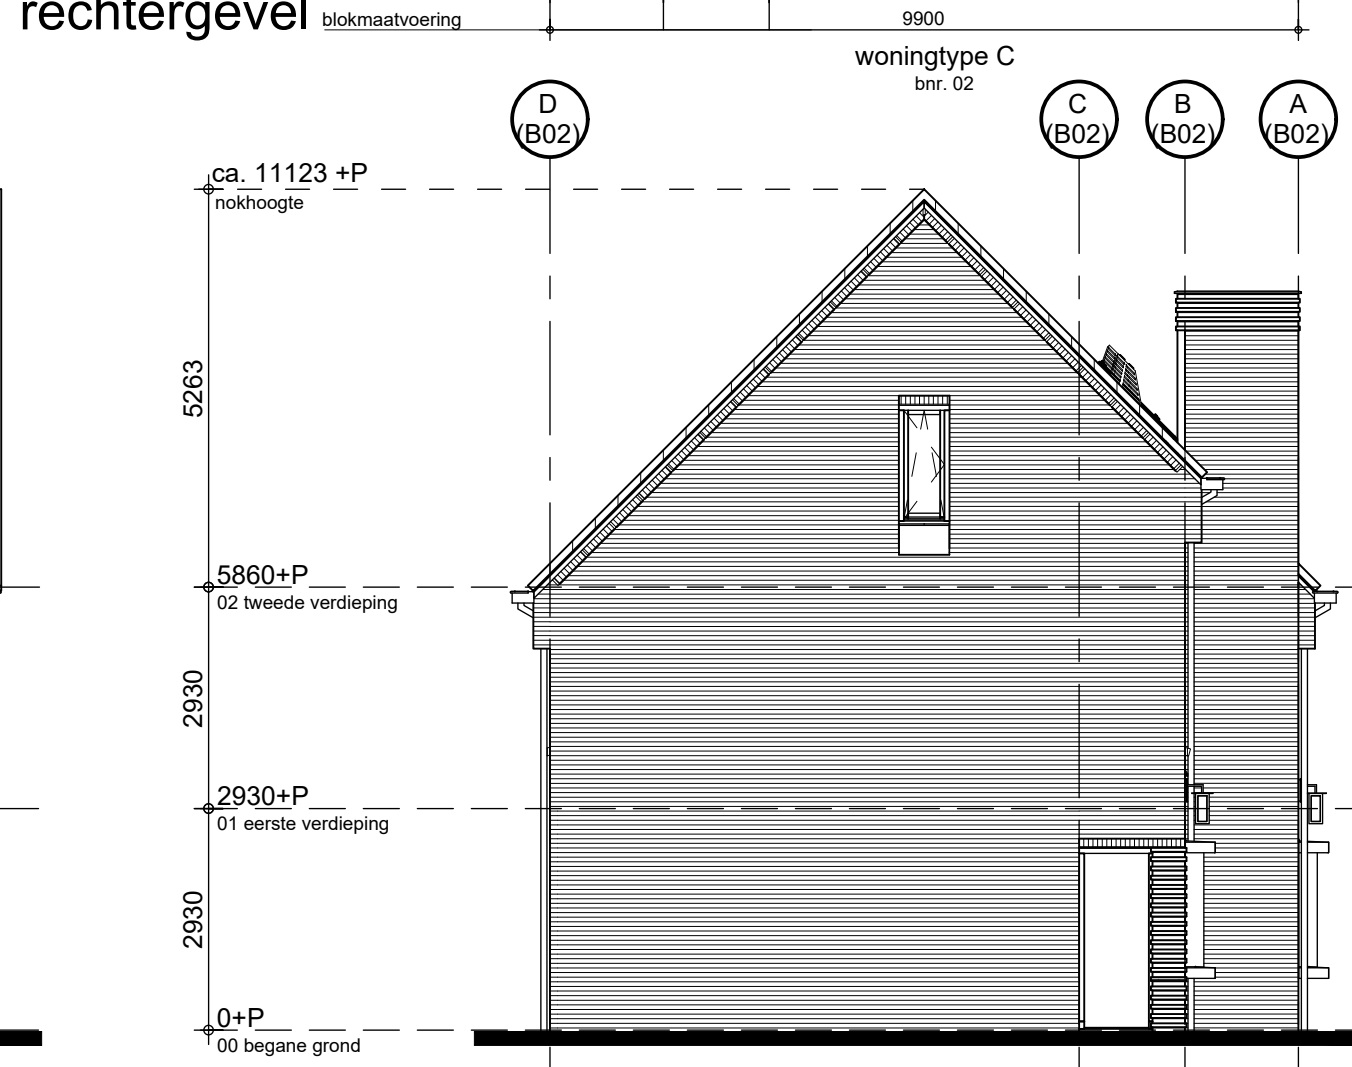

linkergevel

Renvooi: gevel

vent.	ventilatirooster op glas
v.vent.	verdekt ventilatirooster
	dakpan leikleur
	metsewerk wildverband
	verspringend metsewerk
	geïsoleerd glas

Renvooi elektra

1 polig schakelaar	hoogte, 1050+.
serie schakelaar	hoogte, 1050+.
wissel schakelaar	hoogte, 1050+.
enk. wcd combi 1p schak.	hoogte, 1050+.
Werkshakelaar	hoogte, 300+.
beldrukker	hoogte, 1050+.
Signaalgever deurbel	hoogte, 2250+.
dubb. wandcontactdoos hor.	hoogte, 300+; 1200+; zie tekening.
enkele wandcontactdoos	hoogte, 1050+; zie tekening.
aansluitpunt 230V	hoogte, 1500+.
leiding bedraad thermostaat	hoogte, 300+.
enk. wandcontactdoos cai	hoogte, 300+.
enk. wandcontactdoos data	hoogte, 300+.
gevelkraan	hoogte, 600+; zie tekening.
licht aansluitpunt	hoogte, plafond.
leiding loos (controle draad)	hoogte, 300+.
rookmelder optisch	hoogte, plafond.
verdeelkast	hoogte, 1600+ (onderkant kast).
vloerverwarming	hoogte, 300+.
Buiten kabel	hoogte, 300+.
MV afzuigventiel	hoogte, plafond.
Vloerverwarming Verdelers	hoogte, 300+.

- HH = Huishoudelijk
- Afz = Afzuigkap
- Th = Thermostaat
- WP = Wärmepomp
- VVV = Vloerverwarmings verdelers
- VS = Werkschakelaar
- KK = Koelkast

doorsnede B02_A

doorsnede B02_B

doorsnede B02_C

- Renvooi: eisen - normen
- Trapherken min. 1000+V, conform art. 2.16 t/m 2.20 BB
 - Trap en trapbordes conform art. 2.32 en 2.34 BB
 - Trap begane grond, dichte trap, opbreide 181,25mm aanbreide 220mm
 - Trapleuning conform art. 2.35 BB
 - Vijf deuropgang alle deuren, behoudens meterkastdeur vlg art. 4.22 BB
 - Vloerafscheidings conform art. 2.16 t/m 2.20 BB
 - Als koelplan waarlijk niet wordt voldaan aan de 850mm en worden voorzien van doorbreukbeveiliging
 - Stadsverwarming conform voorschriften Nuon; stadsverwarmingsunit in MK
 - Elektrische installatie vlg NEN 1010
 - Inbraakverdeding conform art. 2.129 en 2.130 BB
 - Watervoorziening conform art. 6.1 t/m 6.14 BB
 - Drinkwatervoorziening volgens NEN 1005
 - Warmwatervoorziening volgens NEN 1006
 - Voorzieningen lichtversiering conform art. 3.28 t/m 3.34 BB
 - Bescherming tegen ratten en muizen art. 3.68 en 3.69 BB
 - Wering van vocht conform art. 3.20 en 3.21 BB
 - Wateropname conform art. 3.23 BB
 - Sterkte bij brand (brandwerendheid) conform art. 2.9 t/m 2.11 BB
 - WBDBo conform art. 2.81 t/m 2.84 BB
 - Rookmelders conform art. 6.21 BB en NEN 2555

- Renvooi: algemeen
- metselwerk 100mm
 - verspringend metselwerk 100-20mm
 - isolatie glaswol 157mm
 - kalkzandsteen 100/120mm
 - lichte scheidingwand cellenbeton 70/100mm
 - wandtegels 10mm
 - houten binnenkozijn met houten stompe deur
 - douche 10mm verdiept, 850x850mm met aluminium overgangprofiel
 - kruipruimte geïsoleerd
 - hemelwater afvoer

HANS BEEN
ARCHITECTEN B.V.

postbus 2
3950 ZT Amersfoort
t: 0343 450211
f: 0343 450291
e: info@hansbeen.nl

opdrachtgever
BPD Ontwikkeling B.V.

project
**Baarn - de Tuinen van Noord
13 woningen**

onderwerp
**blok 02 (bnr. 02 en 03)
woningtype C en D**

tekening
DO

projectarchitect
E. Aartsma

projectleider
G. J. Honders

getekend
A. J. van der Pauw

datum
01-04-2021

getekend
0279

schaal
1:50 / 1:100

formaat
A0

bladnummer
B4102